

Documentazione fotografica -

P.lla 1551



Foto 1

P.Ila 1552



Foto 1

Vittorio Merito *architetto*
via Gennaro Serra, 75 - 80132 Napoli

TRIBUNALE DI NAPOLI NORD
sezione EE.II. -
Giudice dott.ssa Fabrizia FIORE
Procedura Esecutiva R.G.E.: 350/2021

Rilievo architettonico unità immobiliare

MUGNANO DI NAPOLI (NA)

inquadramento
formaps


**Data
settembre
2023**

Fuori
Scala

ELABORATO

1

1

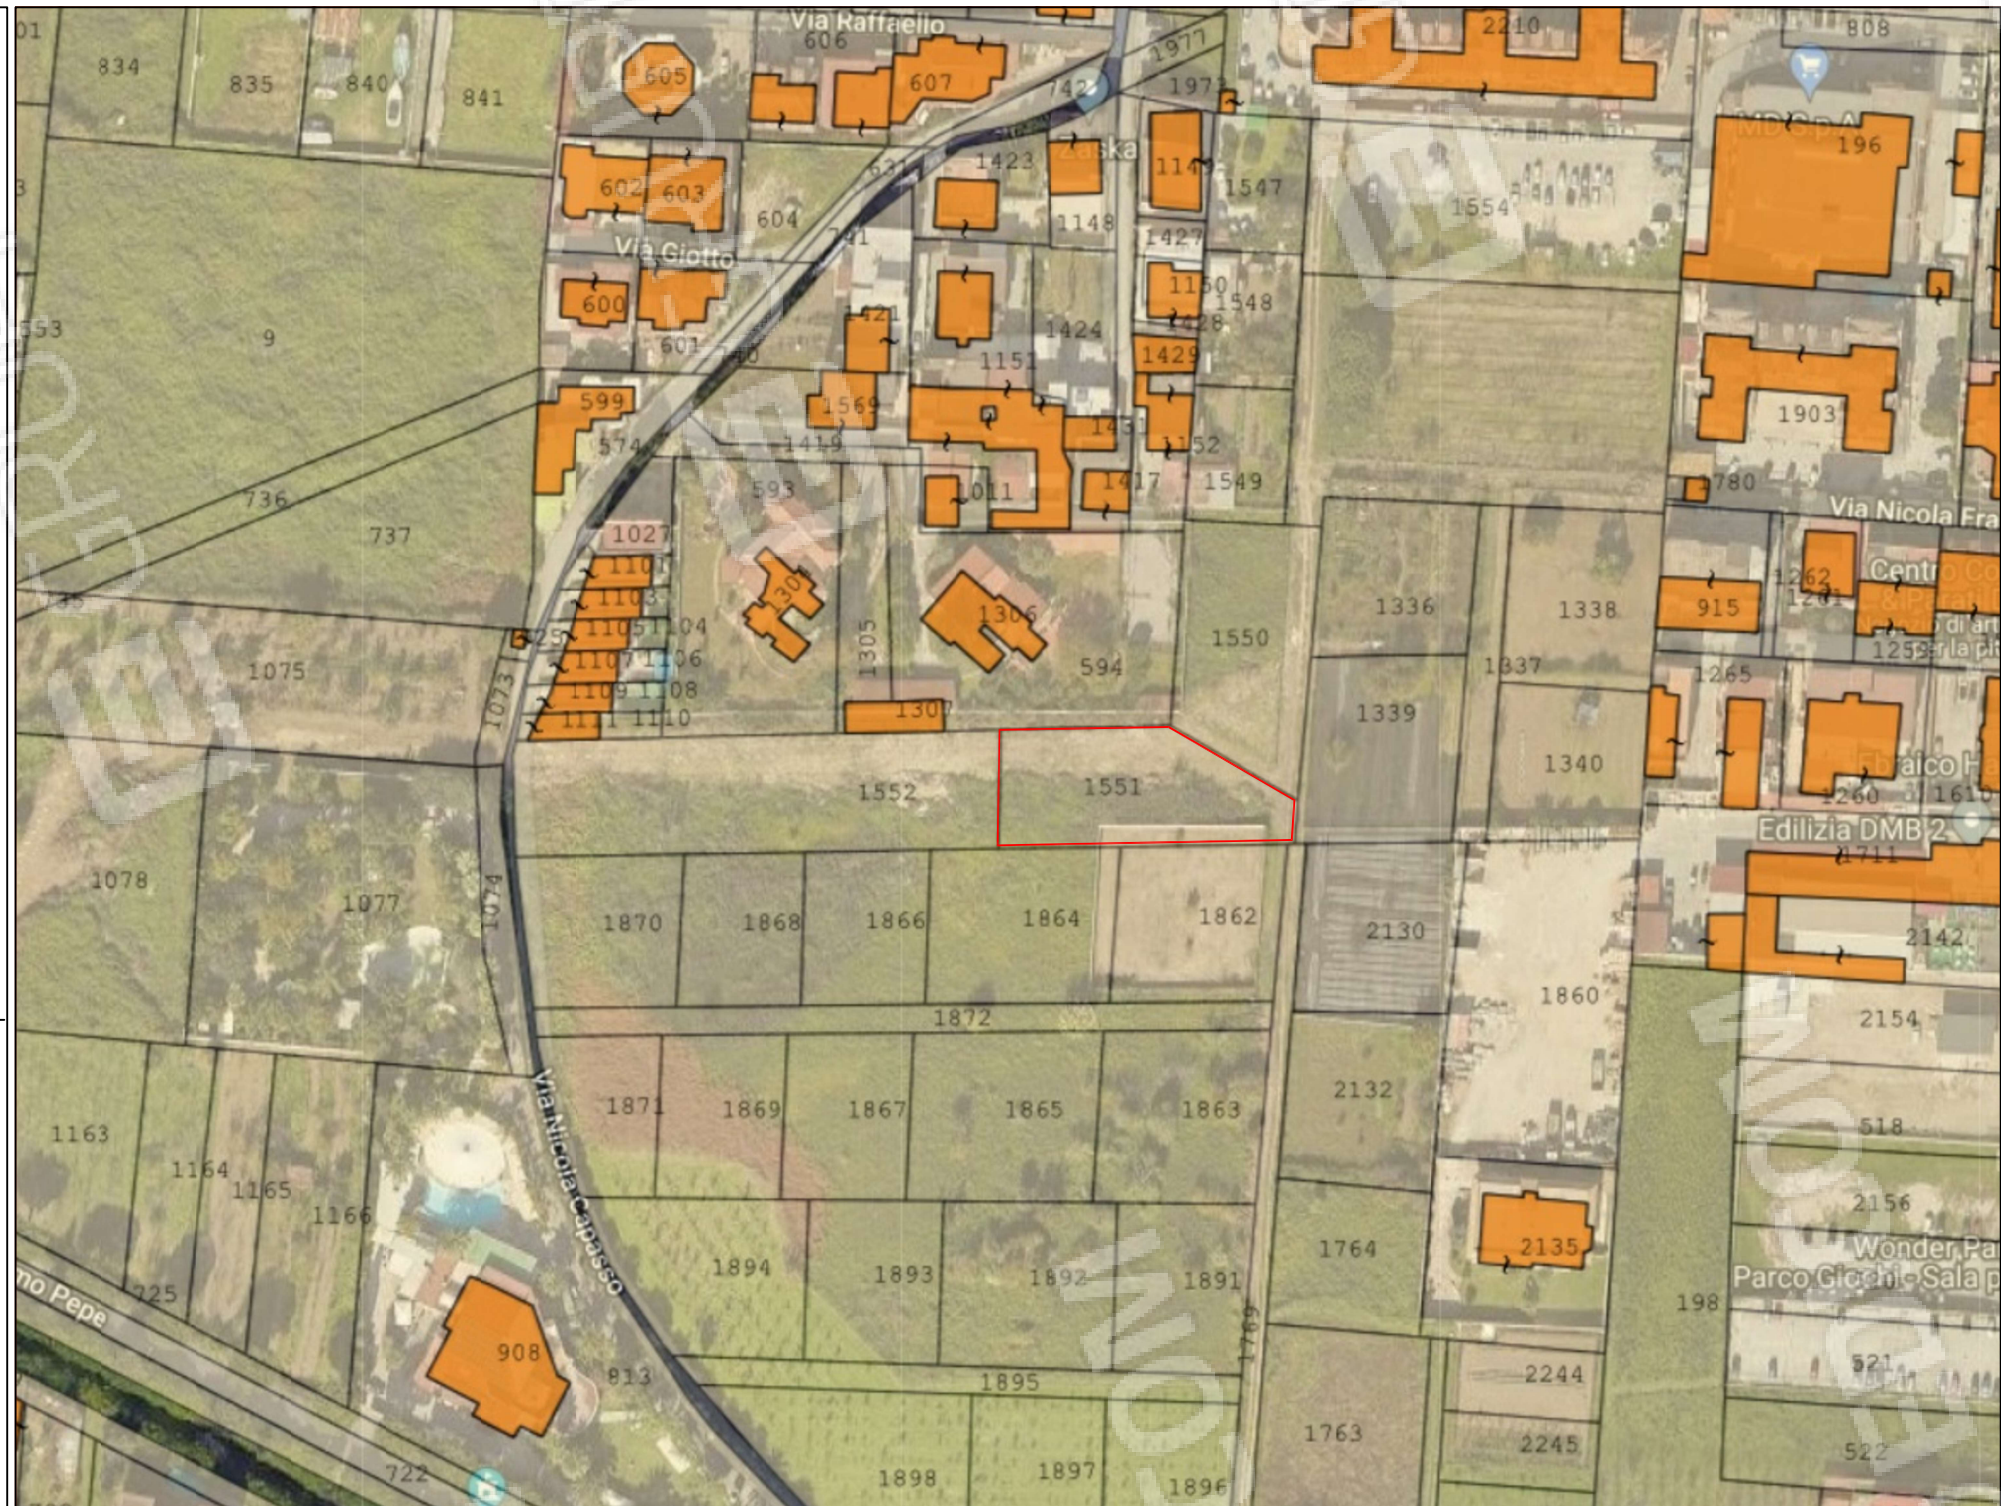

Vittorio Merito architetto
via Gennaro Serra, 75 - 80132 Napoli

TRIBUNALE DI NAPOLI NORD
sezione EE.II. -
Giudice dott.ssa Fabrizia FIORE
Procedura Esecutiva R.G.E.: 350/2021

Rilievo architettonico unità immobiliare

MUGNANO DI NAPOLI (NA)

inquadramento

Data
settembre
2023

Fuori
Scala

Il Tecnico

ELABORATO

2

Ufficio Provinciale di Napoli - Territorio Servizi Catastali - Direttore DR. Omissis

Vis. tel. (0.90 euro)



7-Apr-2023 9:42:31
Scala originale: 1:2000
Dimensione cornice: 534.000 x 378.000 metr
Protocollo pratica T40719/2023


Comune: (NA) MUGNANO DI NAPOLI

Foglio: 2

1 Particella: 1551

Vittorio Merito architetto via Gennaro Serra, 75 - 80132 Napoli		
TRIBUNALE DI NAPOLI NORD sezione EE.II. - Giudice dott.ssa Fabrizia FIORE- Procedura Esecutiva R.G.E.: 350/2021		
Rilievo architettonico unità immobiliare		
MUGNANO DI NAPOLI (NA)		
Il Tecnico	individuazione ambienti	
	Data settembre 2023	Fuori Scala


3	ELABORATO
----------	-----------

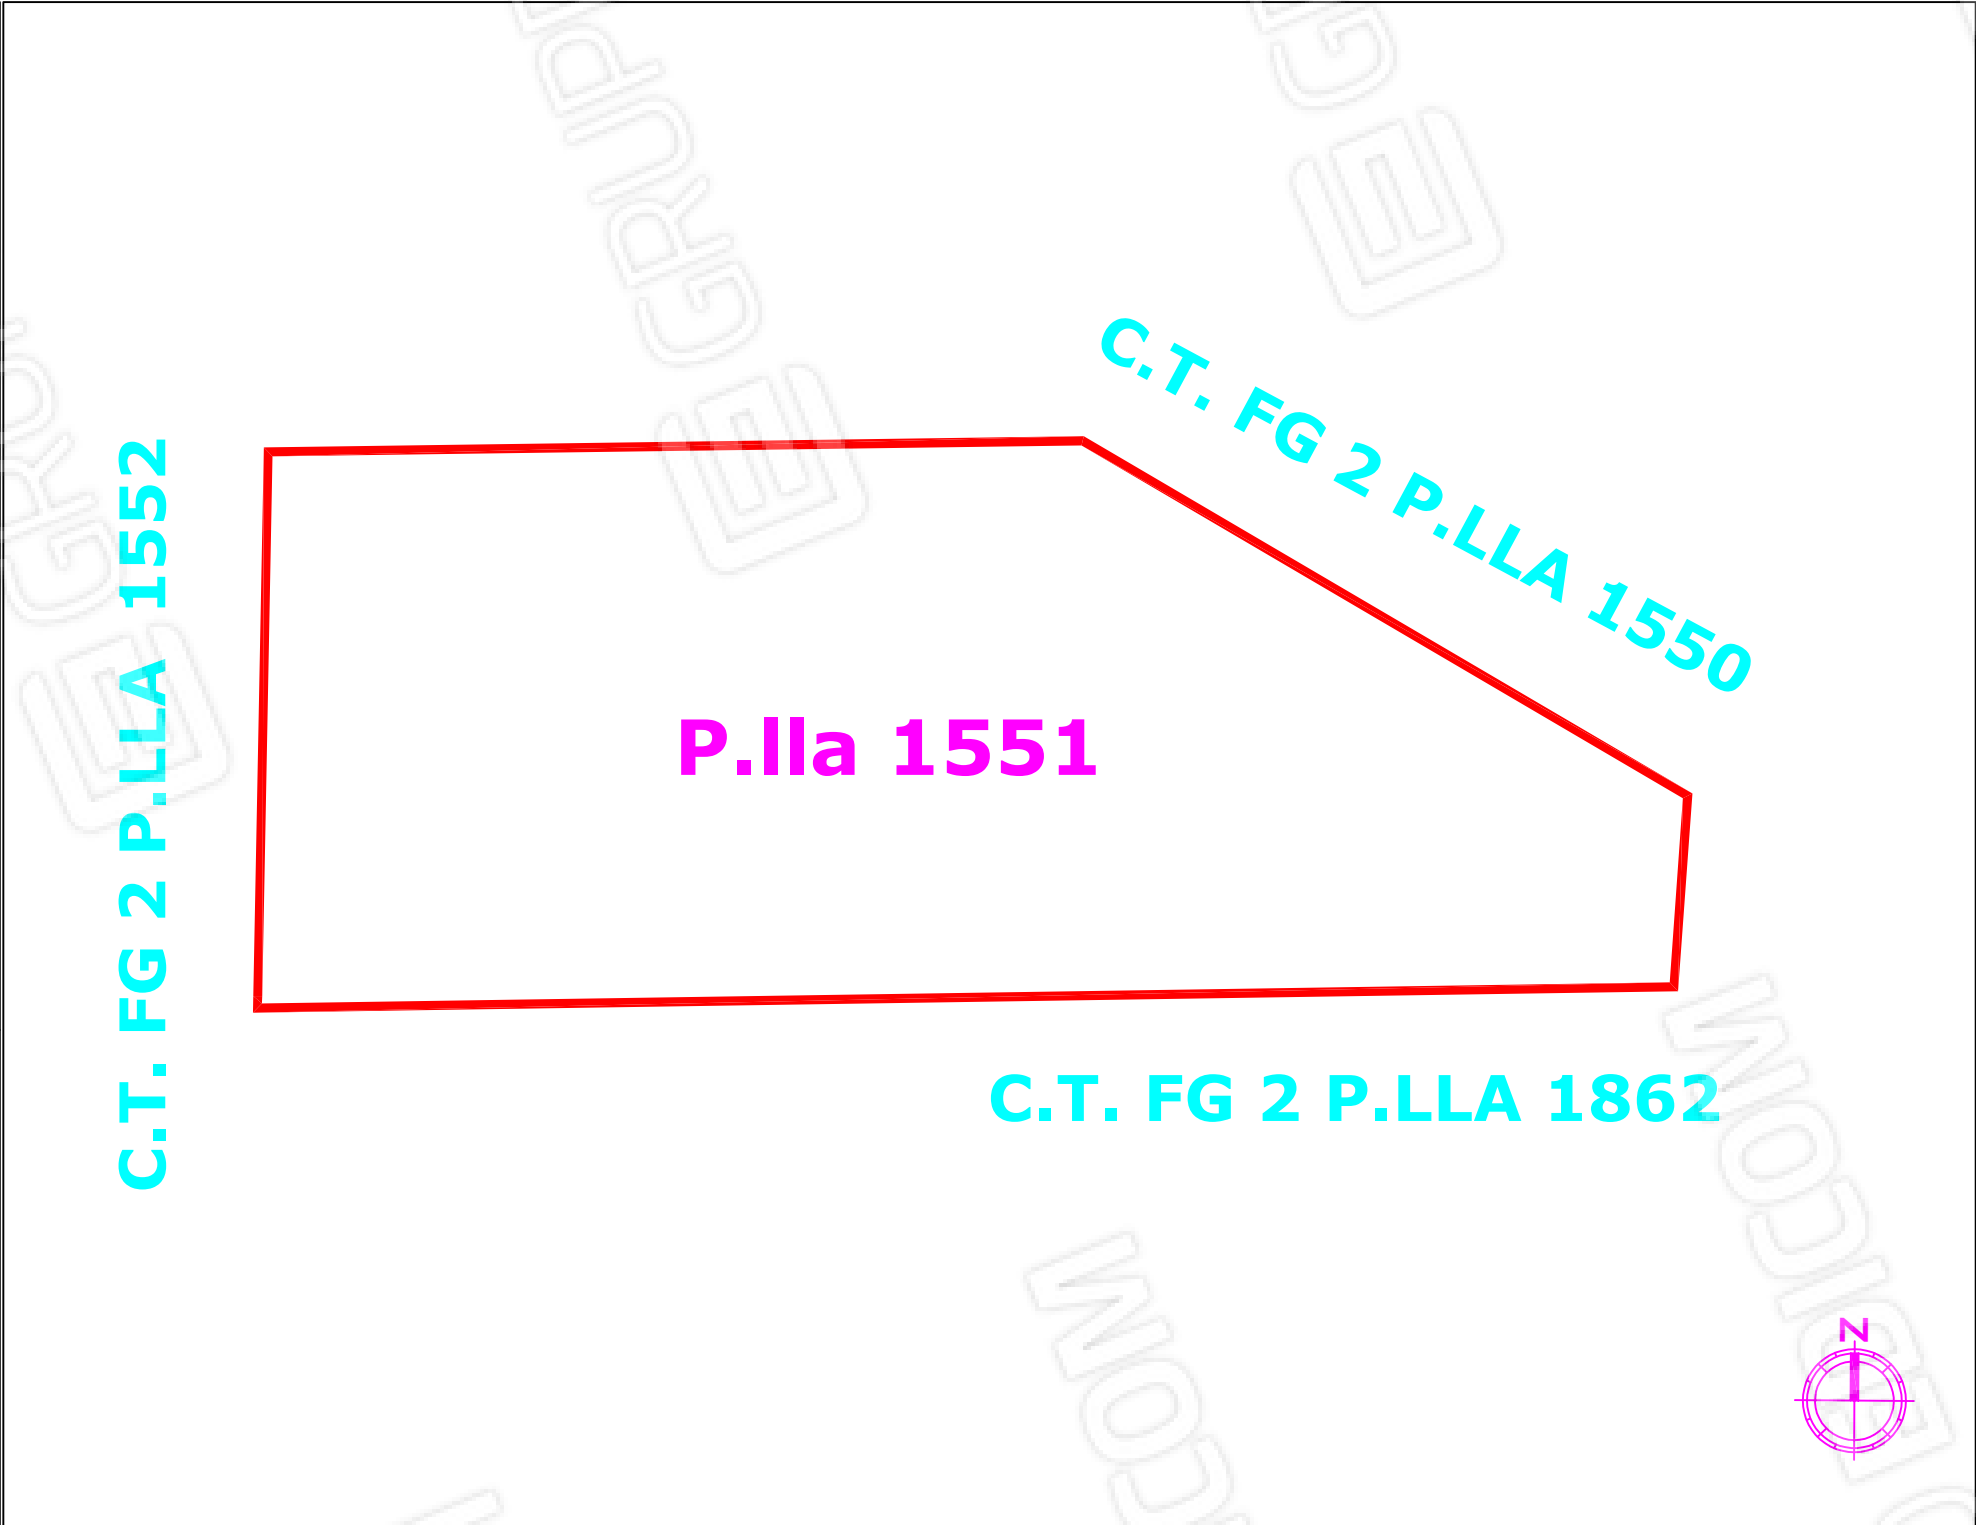

Vittorio Merito architetto via Gennaro Serra, 75 - 80132 Napoli		
TRIBUNALE DI NAPOLI NORD sezione EE.II. - Giudice dott.ssa Fabrizia FIORE- Procedura Esecutiva R.G.E.: 350/2021		
Rilievo architettonico unità immobiliare		
MUGNANO DI NAPOLI (NA)		
Il Tecnico	Pianta quote	Fuori Scala
	Data settembre 2023	


ELABORATO

4

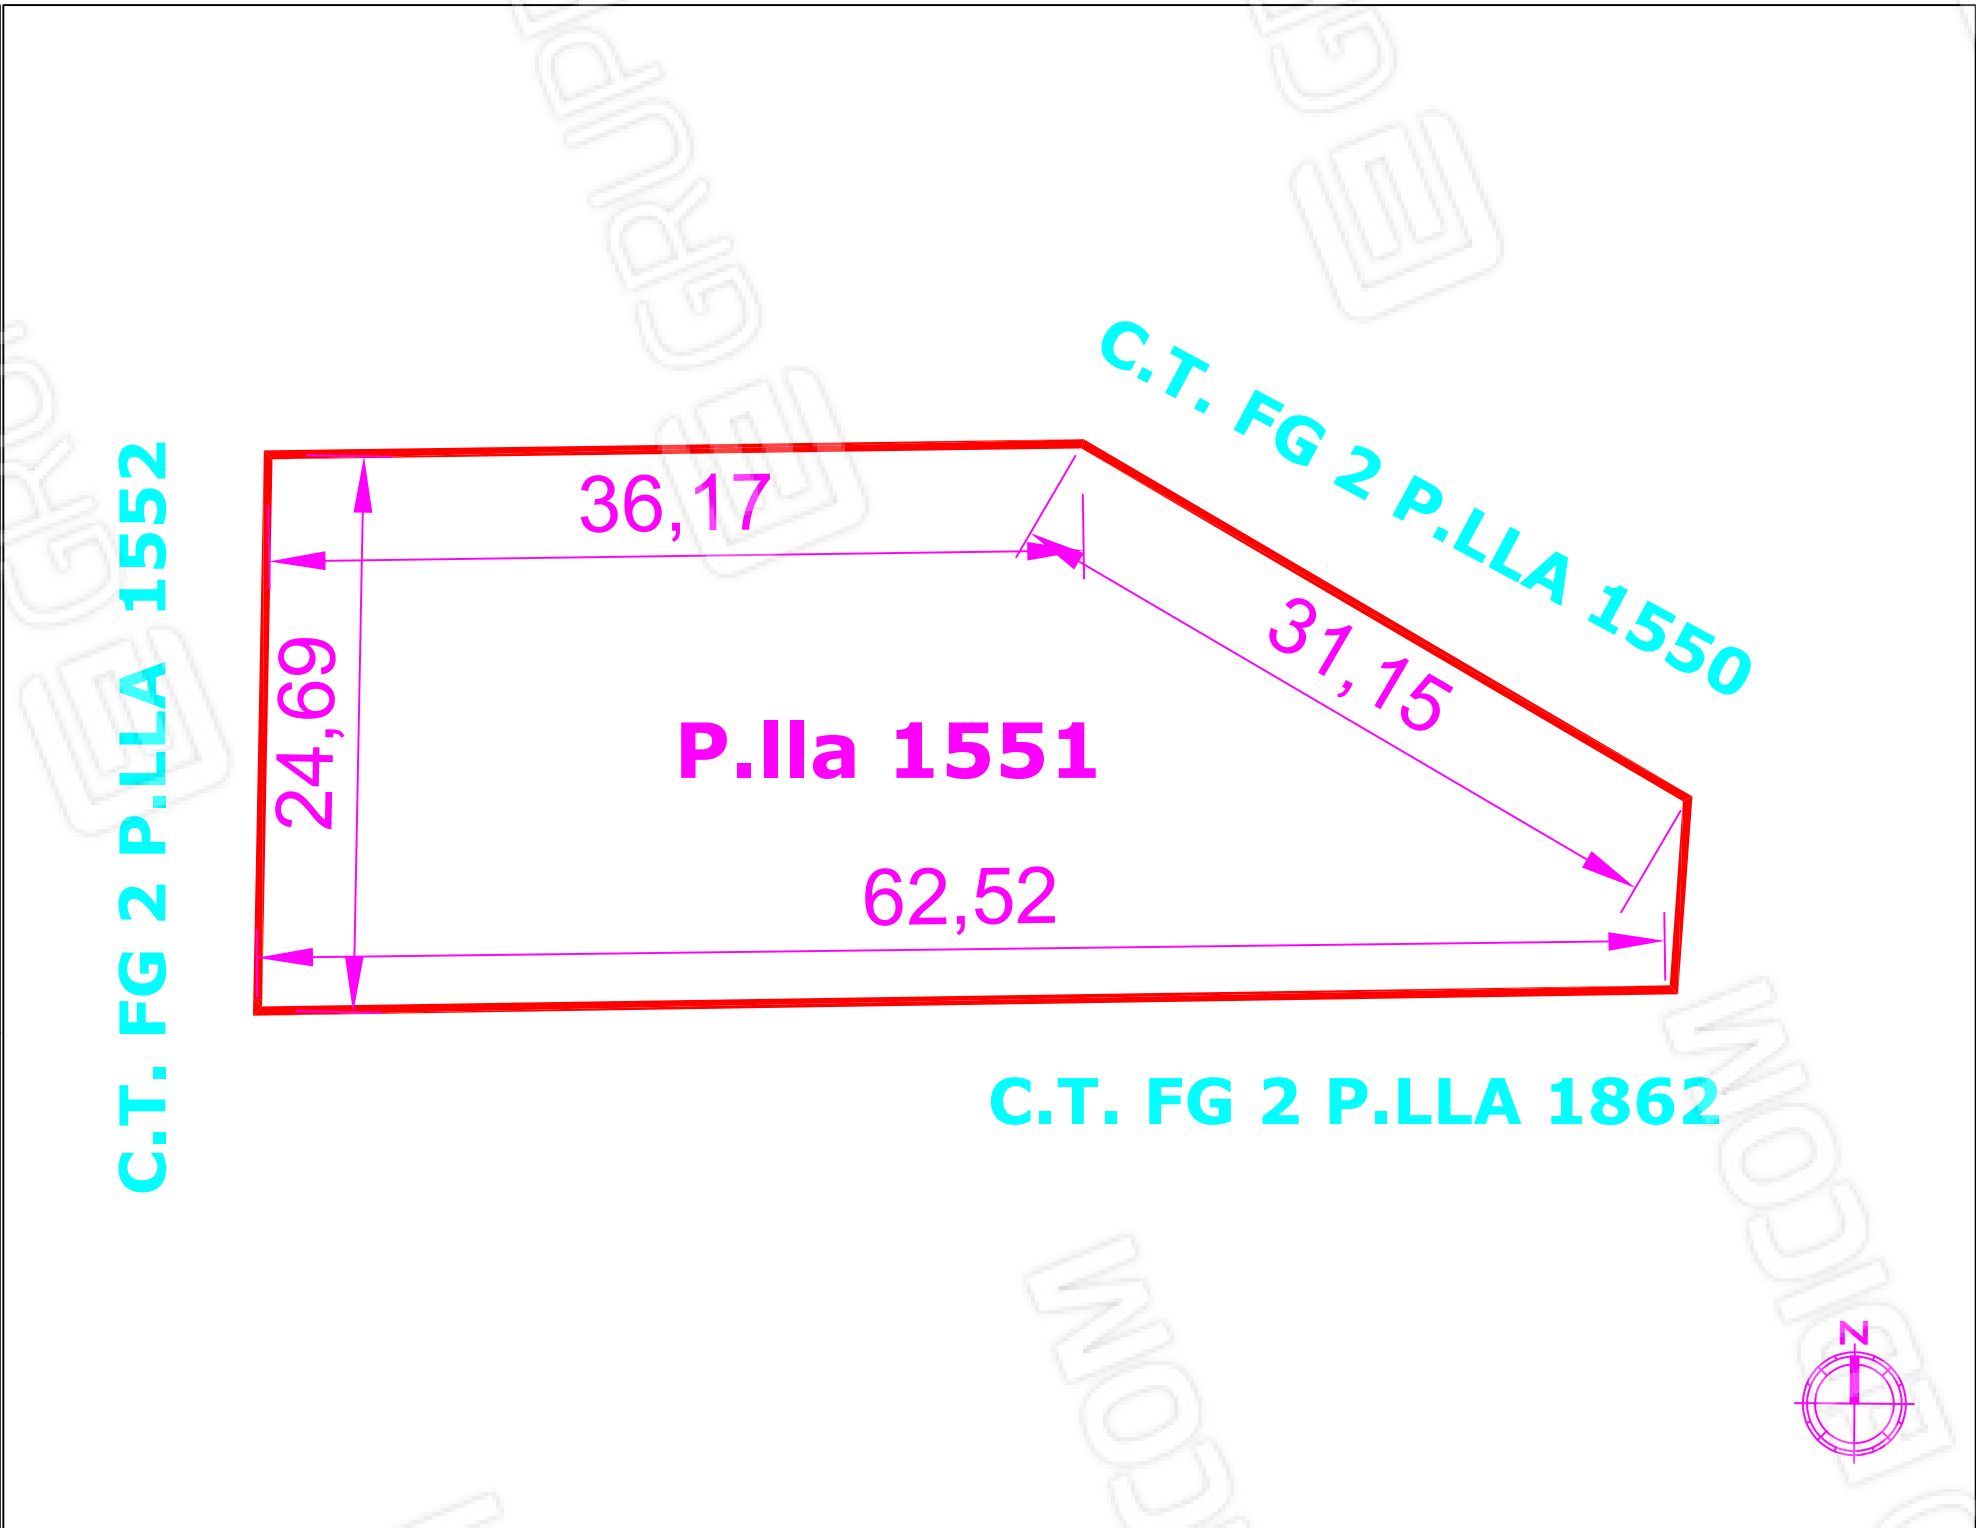

Vittorio Merito architetto via Gennaro Serra, 75 - 80132 Napoli		
TRIBUNALE DI NAPOLI NORD sezione EE.II. - Giudice dott.ssa Fabrizia FIORE- Procedura Esecutiva R.G.E.: 350/2021		
Rilievo architettonico unità immobiliare		
MUGNANO DI NAPOLI (NA)		
Il Tecnico	Pianta foto	Fuori Scala
	Data settembre 2023	

ELABORATO
5

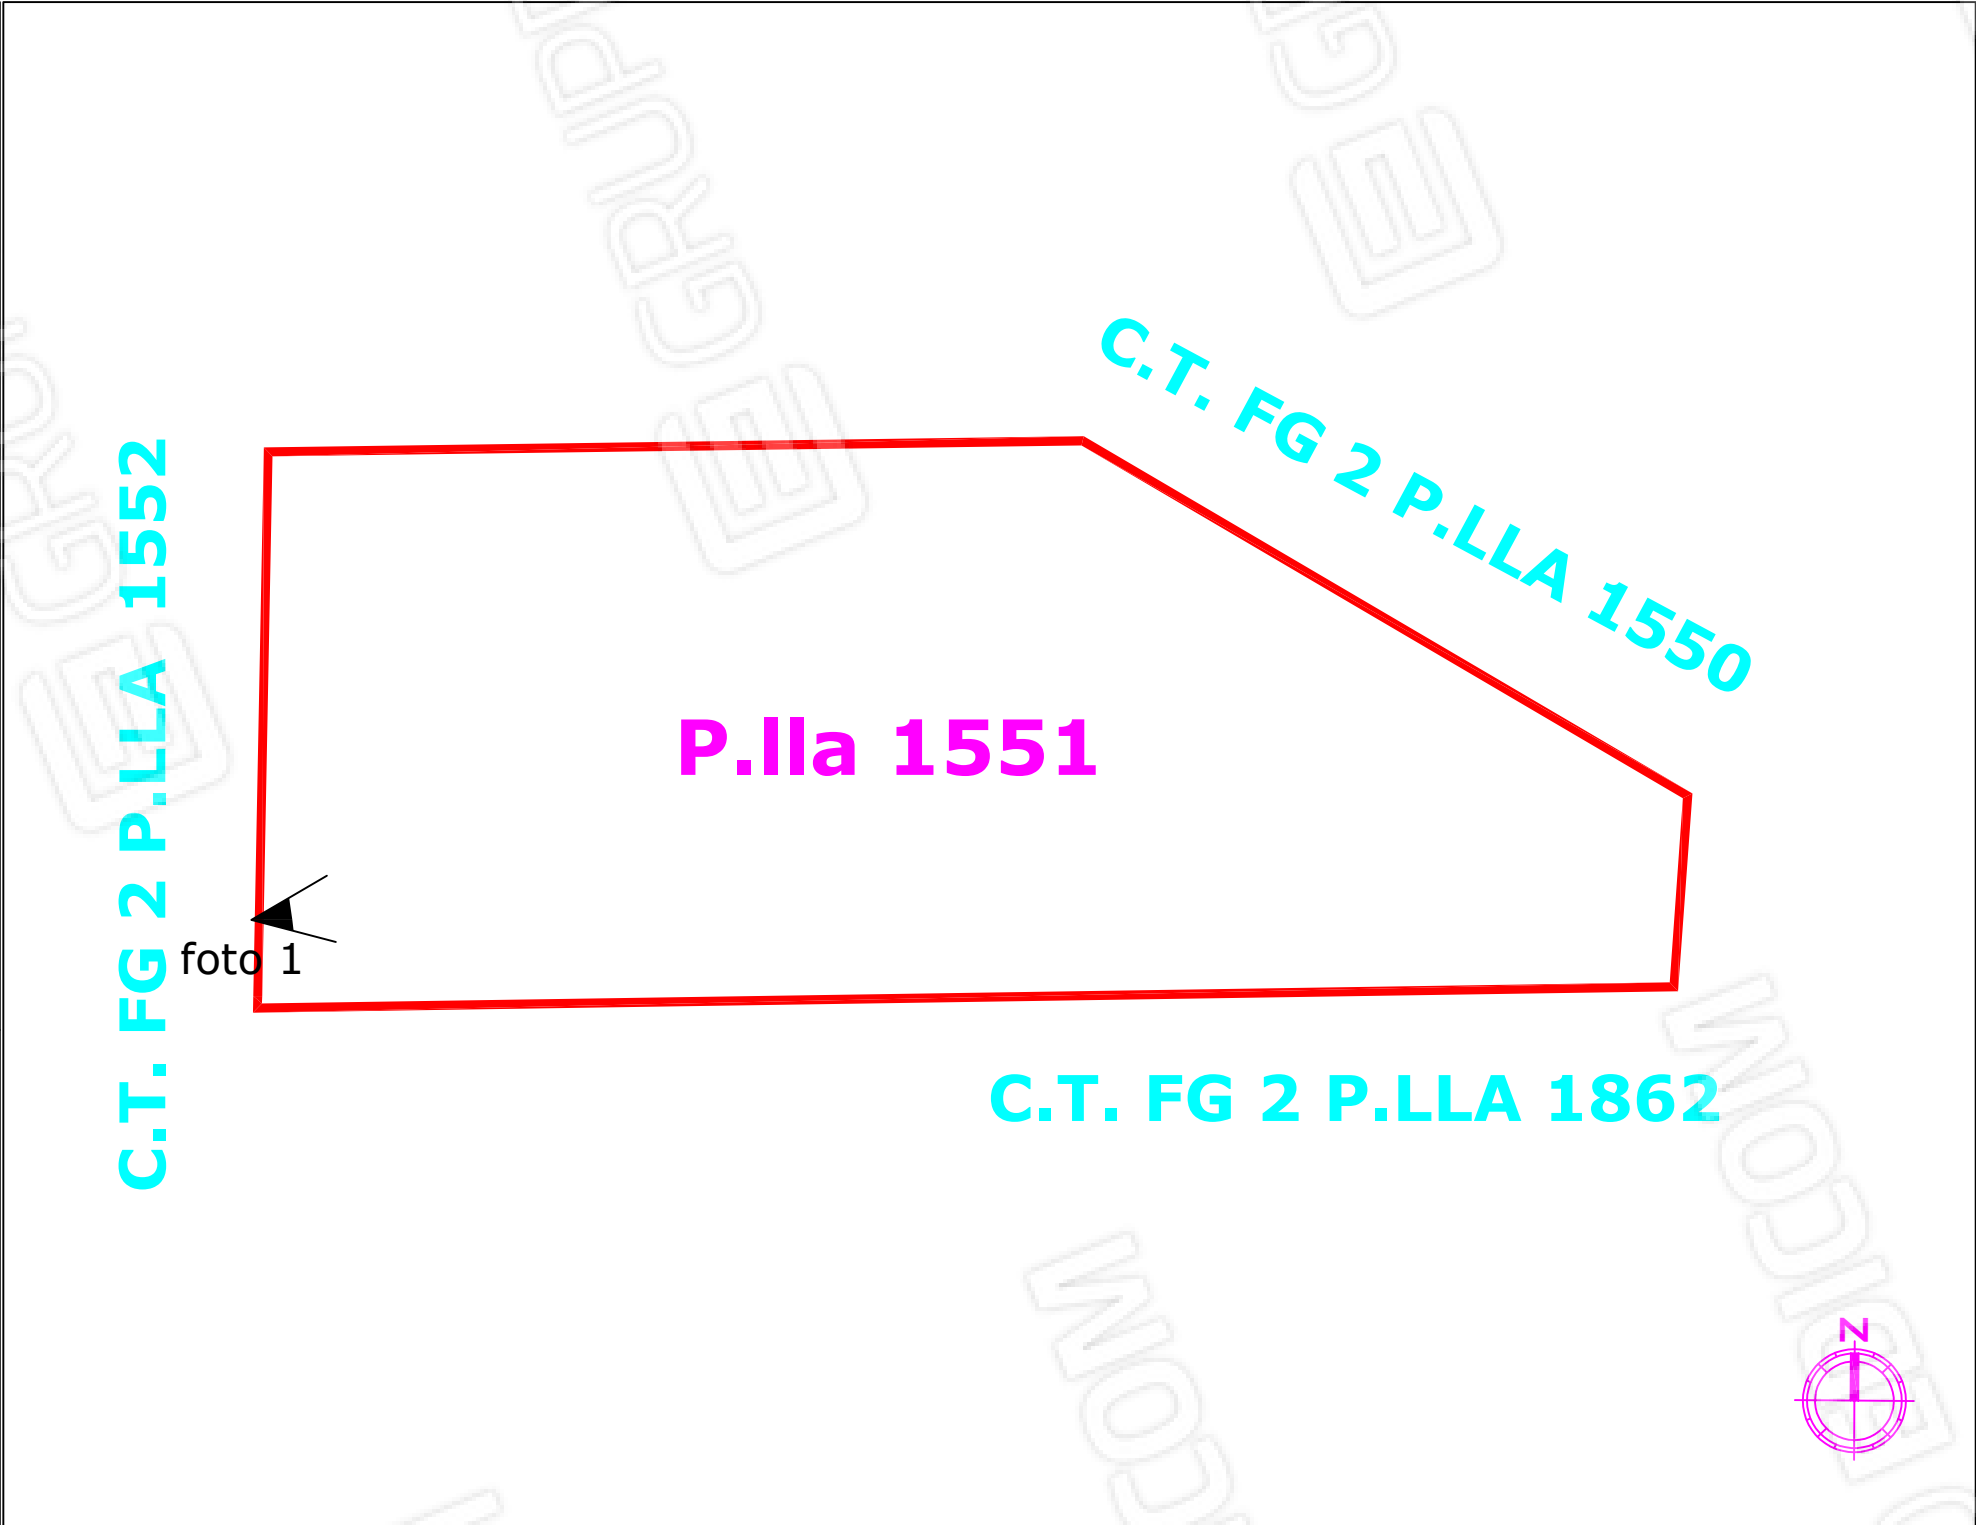

Vittorio Merito *architetto*
via Gennaro Serra, 75 - 80132 Napoli

TRIBUNALE DI NAPOLI NORD
sezione EE.II.
- Giudice dott.ssa Fabrizia FIORE-
Procedura Esecutiva R.G.E.: 350/2021

Rilievo architettonico unità immobiliare

MUGNANO DI NAPOLI (NA)

inquadramento
formaps


**Data
settembre
2023**

Fuori
Scala

ELABORATO

1

1

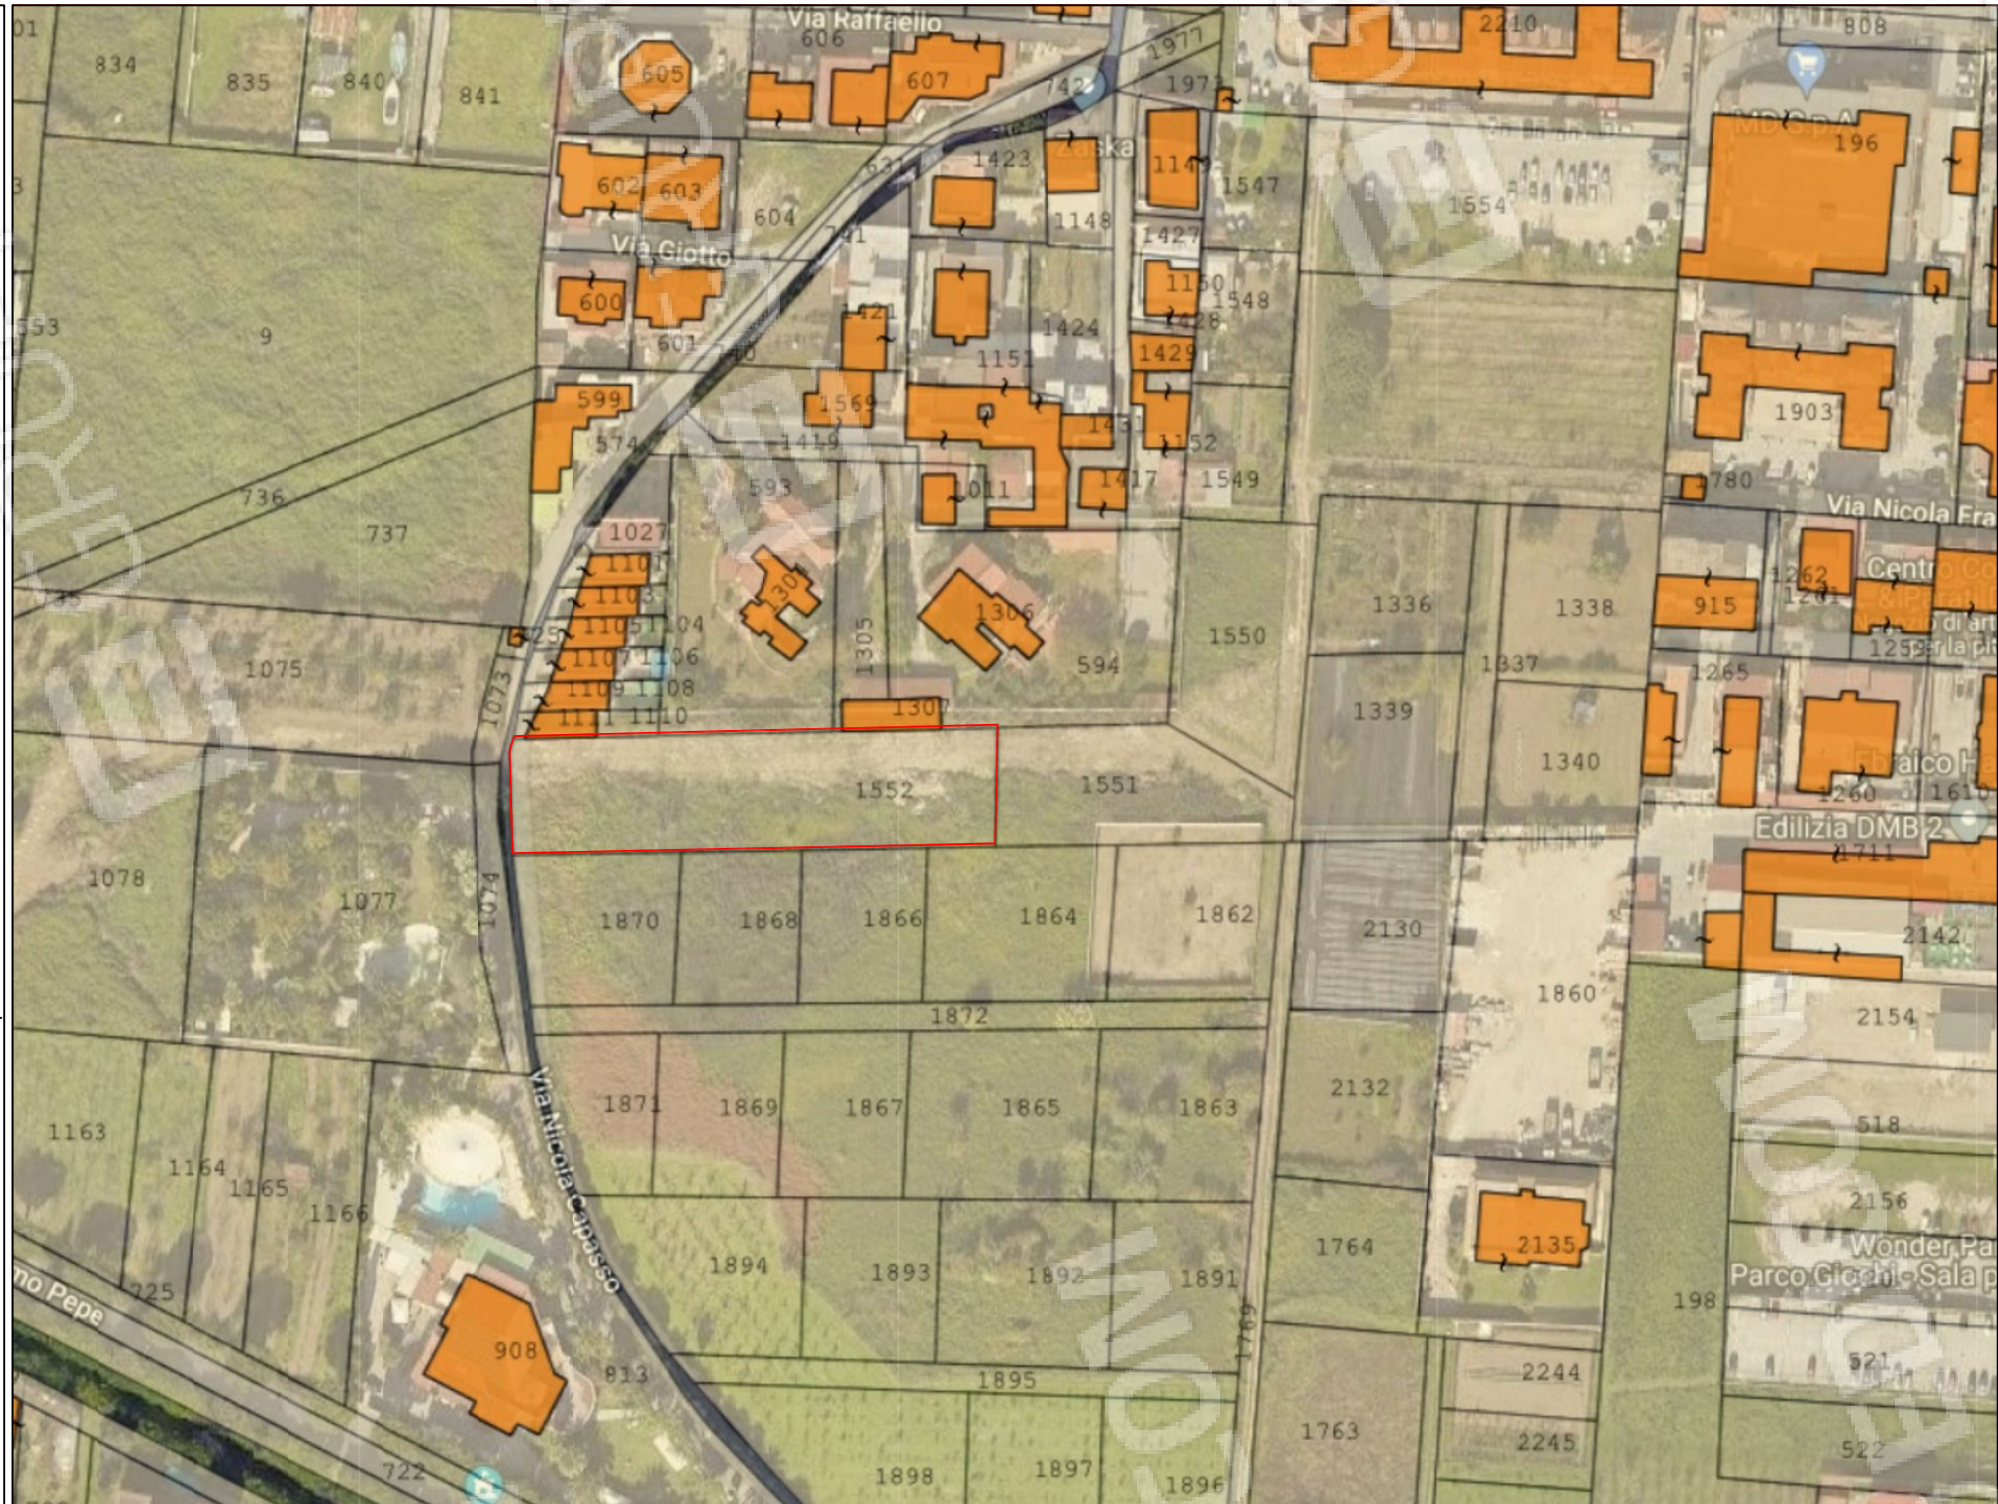

Vittorio Merito architetto
via Gennaro Serra, 75 - 80132 Napoli

TRIBUNALE DI NAPOLI NORD
sezione EE.II.
- Giudice dott.ssa Fabrizia FIORE-
Procedura Esecutiva R.G.E.: 350/2021

Rilievo architettonico unità immobiliare

MUGNANO DI NAPOLI (NA)

inquadramento

Data
settembre
2023

Fuori
Scala

Il Tecnico

ELABORATO

2

Ufficio Provinciale di Napoli – Territorio Servizi Catastali – Direttore DR. Omissis

Vis. tel.(0.90 euro)




Comune: (NA) MUGNANO DI NAPOLI
Foglio: 2
Scala originale: 1:2000
Dimensione cornice: 534.000 x 378.000 metr
Protocollo pratica T45909/2023
7-Apr-2023 9:51:34

Vittorio Merito architetto via Gennaro Serra, 75 - 80132 Napoli				
TRIBUNALE DI NAPOLI NORD sezione EE.II. - Giudice dott.ssa Fabrizia FIORE- Procedura Esecutiva R.G.E.: 350/2021				
Rilievo architettonico unità immobiliare				
MUGNANO DI NAPOLI (NA)				
			ELABORATO	NCEU FG. 2 P.LLA 1307 P.Ila 1552 C.T. FG 2 P.LLA 1866 C.T. FG 1 P.LLA 1551
			3	
individuazione ambienti				
Il Tecnico	Data settembre 2023	Fuori Scala		

Vittorio Merito architetto via Gennaro Serra, 75 - 80132 Napoli		
TRIBUNALE DI NAPOLI NORD sezione EE.II. - Giudice dott.ssa Fabrizia FIORE- Procedura Esecutiva R.G.E.: 350/2021		
Rilievo architettonico unità immobiliare		
MUGNANO DI NAPOLI (NA)		
Il Tecnico	Pianta quote	
	Data settembre 2023	Fuori Scala

ELABORATO

4

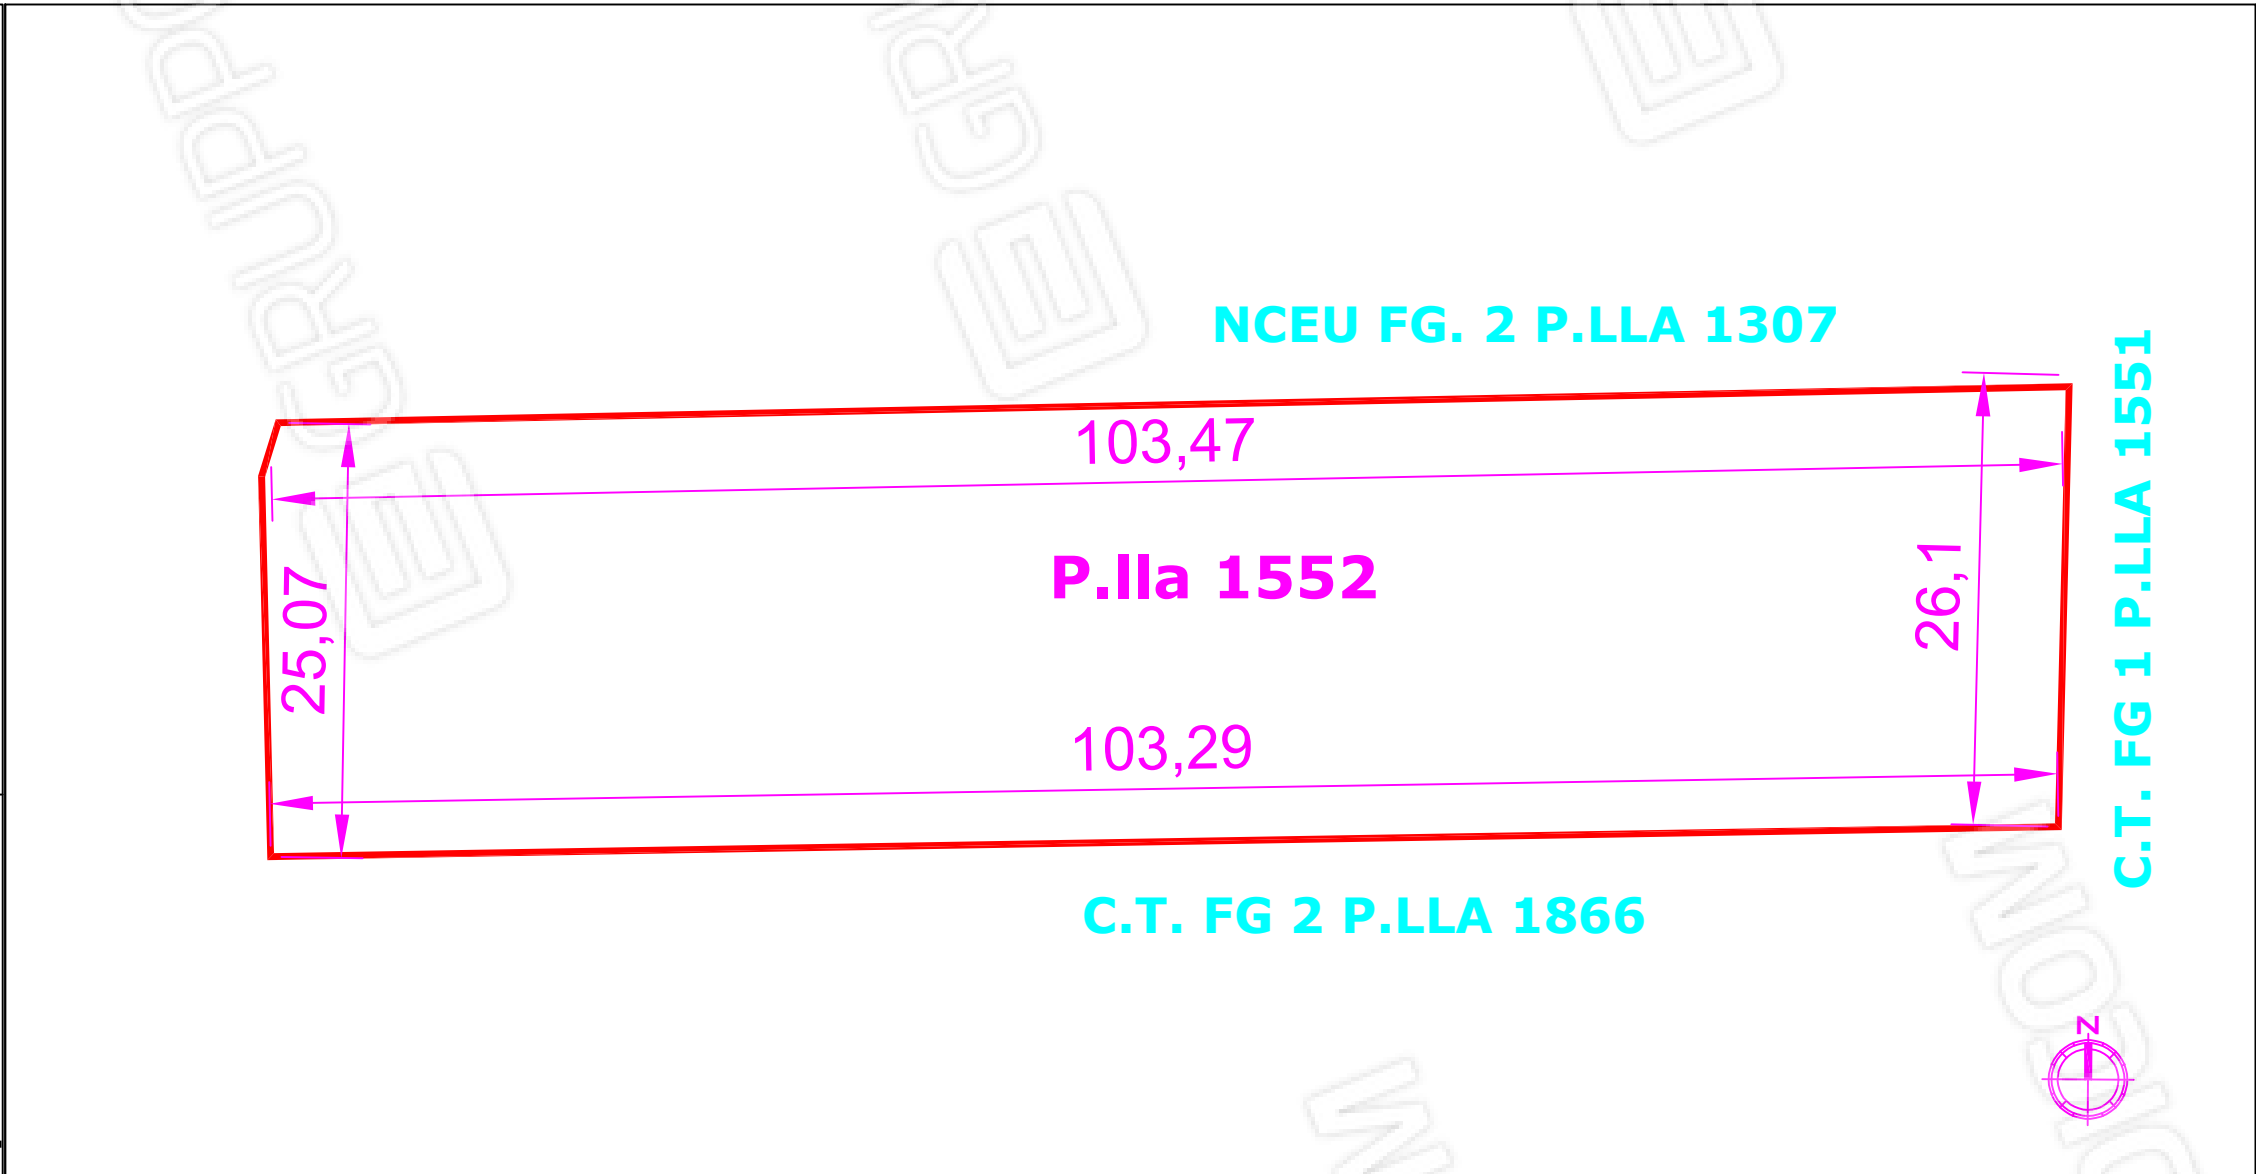

Vittorio Merito architetto via Gennaro Serra, 75 - 80132 Napoli			5	ELABORATO	foto 1 NCEU FG. 2 P.LLA 1307 P.Ila 1552 C.T. FG 2 P.LLA 1866 C.T. FG 1 P.LLA 1551
TRIBUNALE DI NAPOLI NORD sezione EE.II. - Giudice dott.ssa Fabrizia FIORE- Procedura Esecutiva R.G.E.: 350/2021					
Rilievo architettonico unità immobiliare					
MUGNANO DI NAPOLI (NA)					
Il Tecnico	Pianta foto	Data settembre 2023	Fuori Scala		z