

Documentazione fotografica –

Sottotetto sub 69



Foto inquadramento



Foto 1

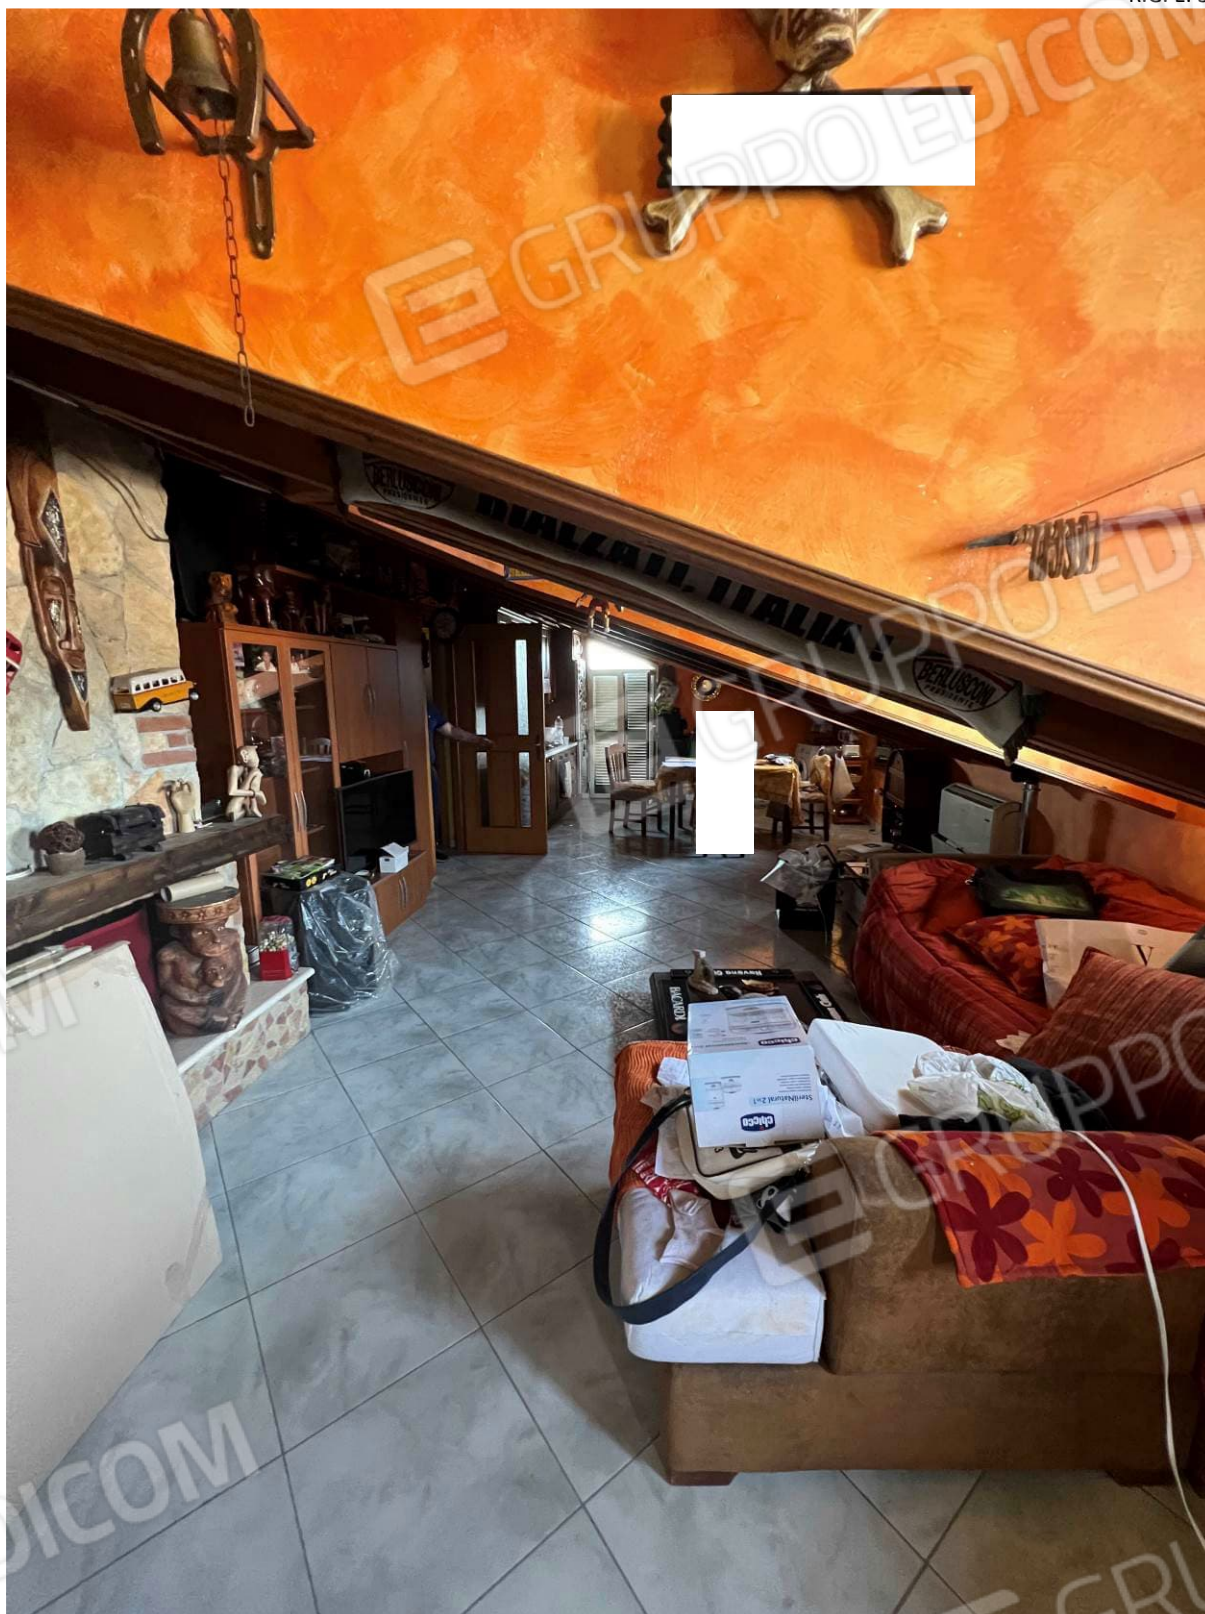


Foto 2



Foto 3



Foto 4



Foto 5



Foto 6

Cantinola sub 57

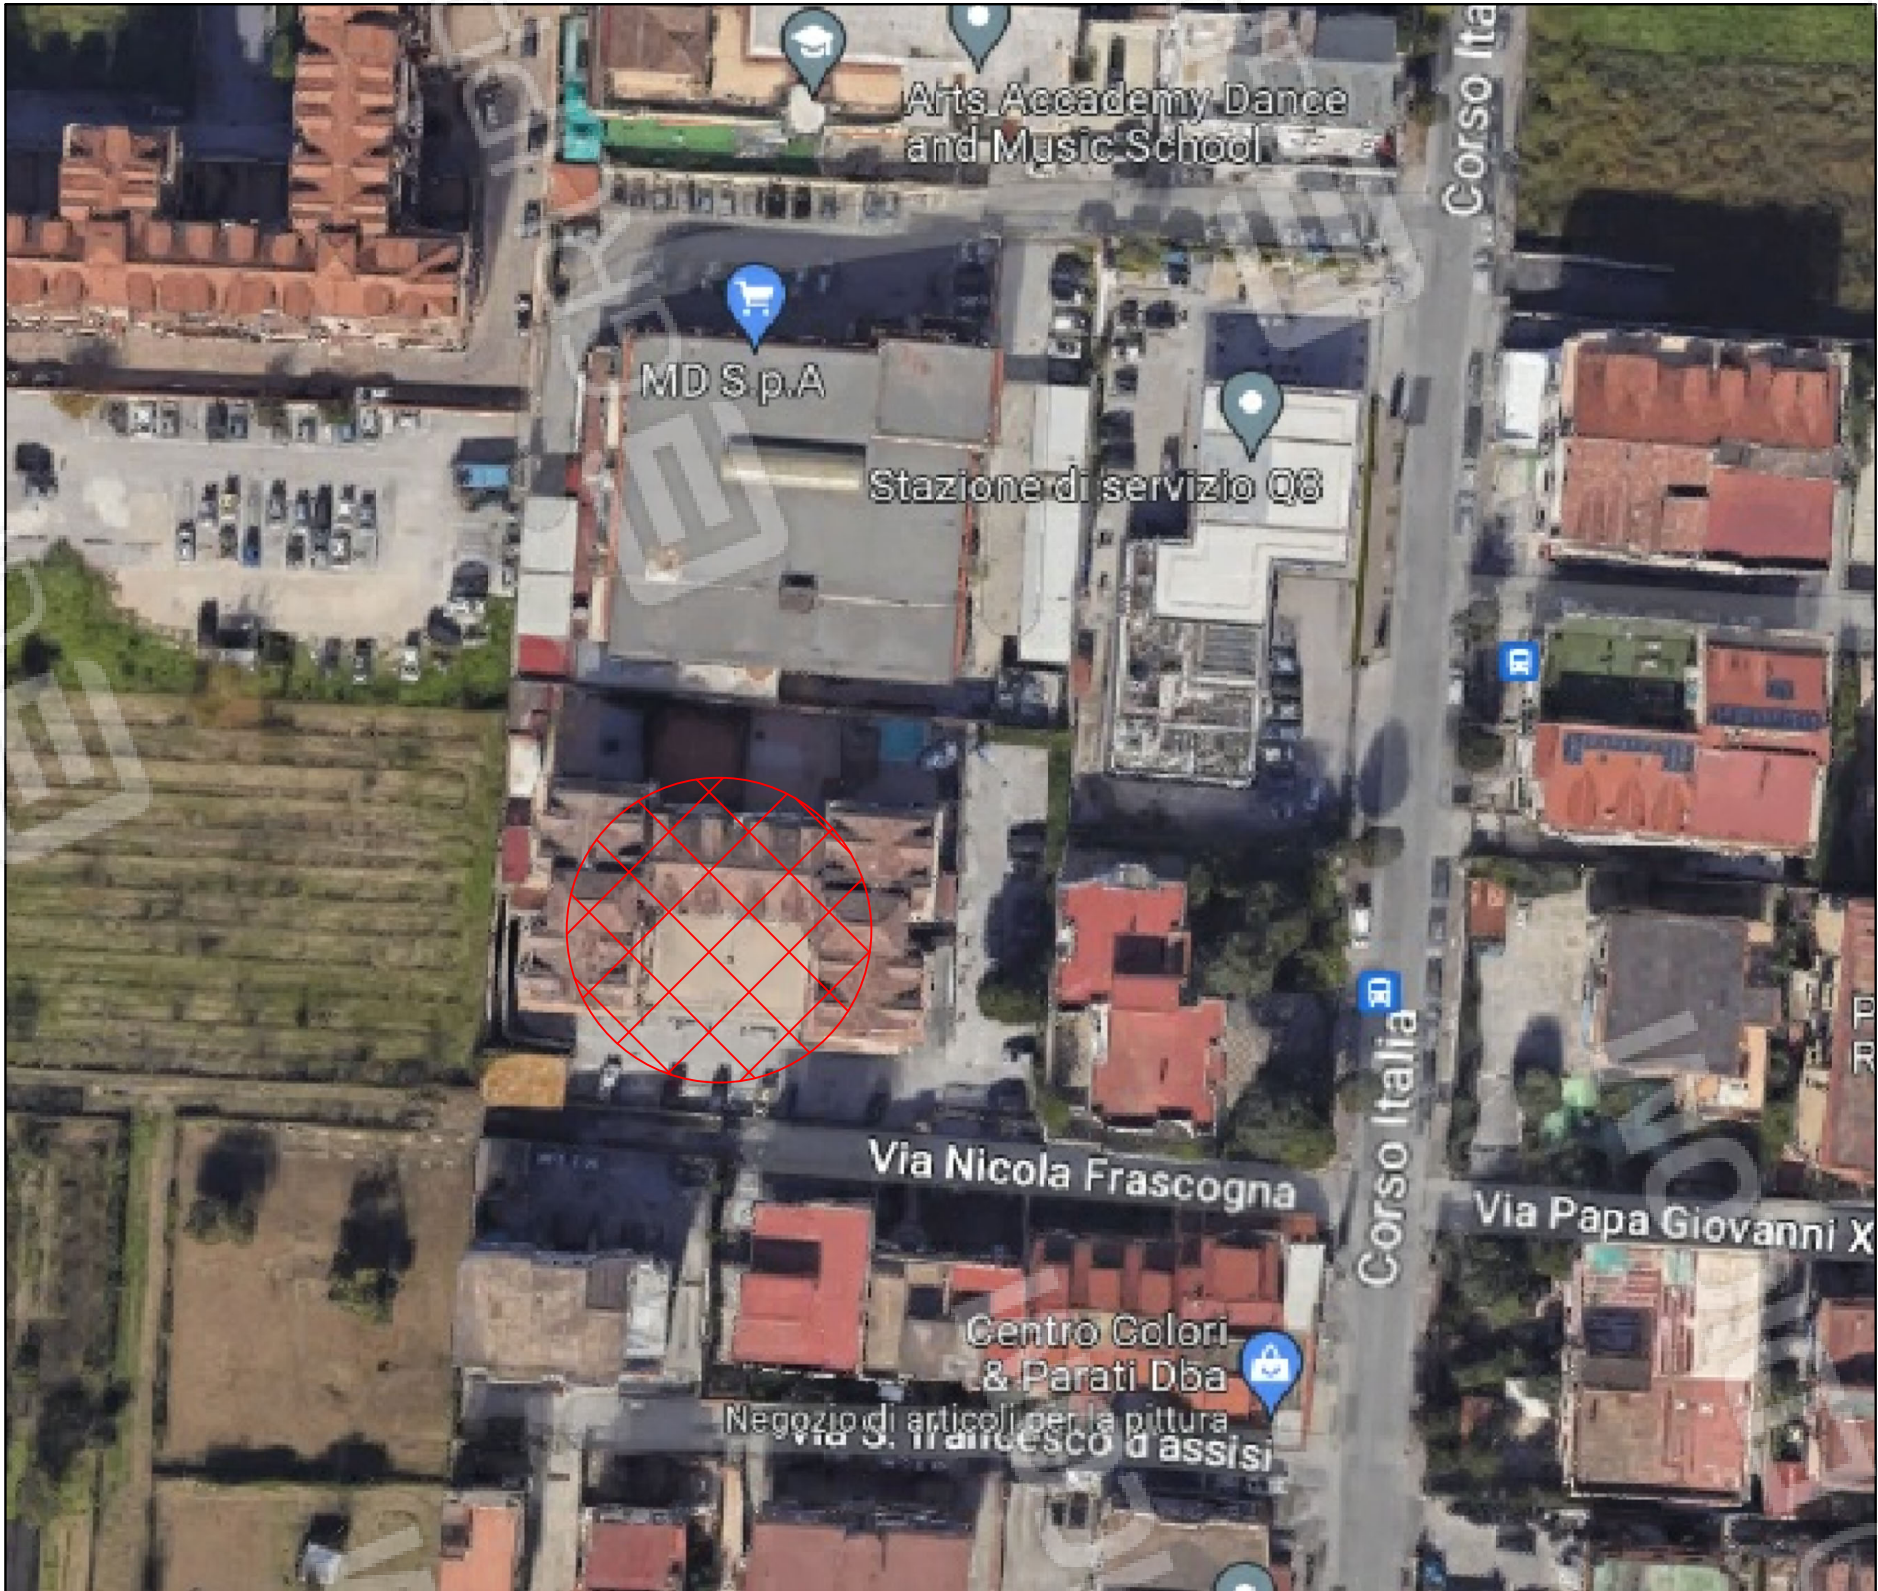


Foto 1

Vittorio Merito architetto via Gennaro Serra, 75 - 80132 Napoli		
TRIBUNALE DI NAPOLI NORD sezione EE.II. - Giudice dott.SSA Fabrizia FIORE Procedura Esecutiva R.G.E.: 350/2021		
Rilievo architettonico unità immobiliare		
Via Nicola Frascogna 2 - Scala B - Piano 4 MUGNANO DI NAPOLI (NA)		
Il Tecnico	inquadramento	
	Data Giugno 2023	Fuori Scala

ELABORATO

1



Vittorio Merito architetto
via Gennaro Serra, 75 - 80132 Napoli

TRIBUNALE DI NAPOLI NORD
sezione EE.II. -
Giudice dott.SSA Fabrizia FIORE
Procedura Esecutiva R.G.E.: 350/2021

Rilievo architettonico unità immobiliare

Via Nicola Frascogna 2 - Scala B - Piano 4
MUGNANO DI NAPOLI (NA)

Il Tecnico



Data
Giugno
2023

Fuori
Scala

ELABORATO

2

NCEU FG. 2 P.LLA 1903 SUB 21

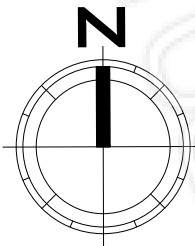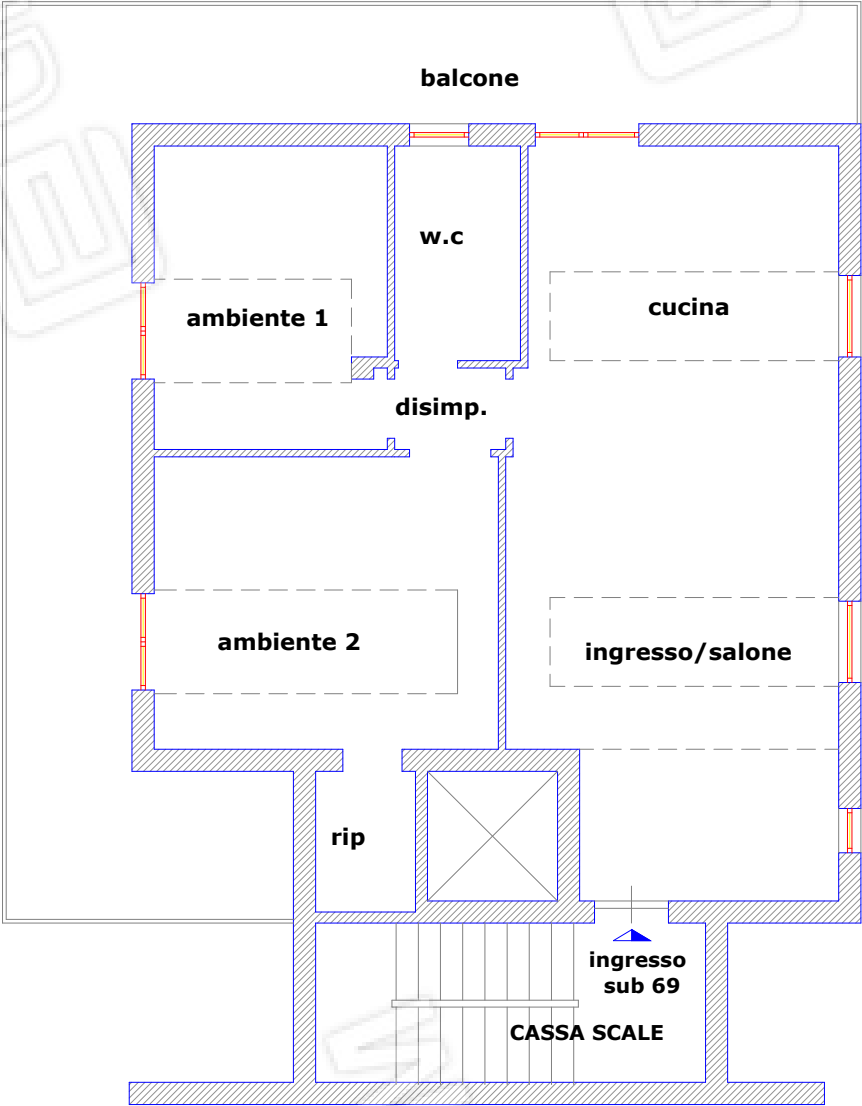

Vittorio Merito architetto
via Gennaro Serra, 75 - 80132 Napoli

TRIBUNALE DI NAPOLI NORD
sezione EE.II. -
Giudice dott.SSA Fabrizia FIORE
Procedura Esecutiva R.G.E.: 350/2021

Rilievo architettonico unità immobiliare

Via Nicola Frascogna 2 - Scala B - Piano 4
MUGNANO DI NAPOLI (NA)

Il Tecnico

Data
Giugno
2023


Fuori
Scala

ELABORATO

3

NCEU FG. 2 P.LLA 1903 SUB 21

NCEU FG. 2 P.LLA 1903 SUB 21

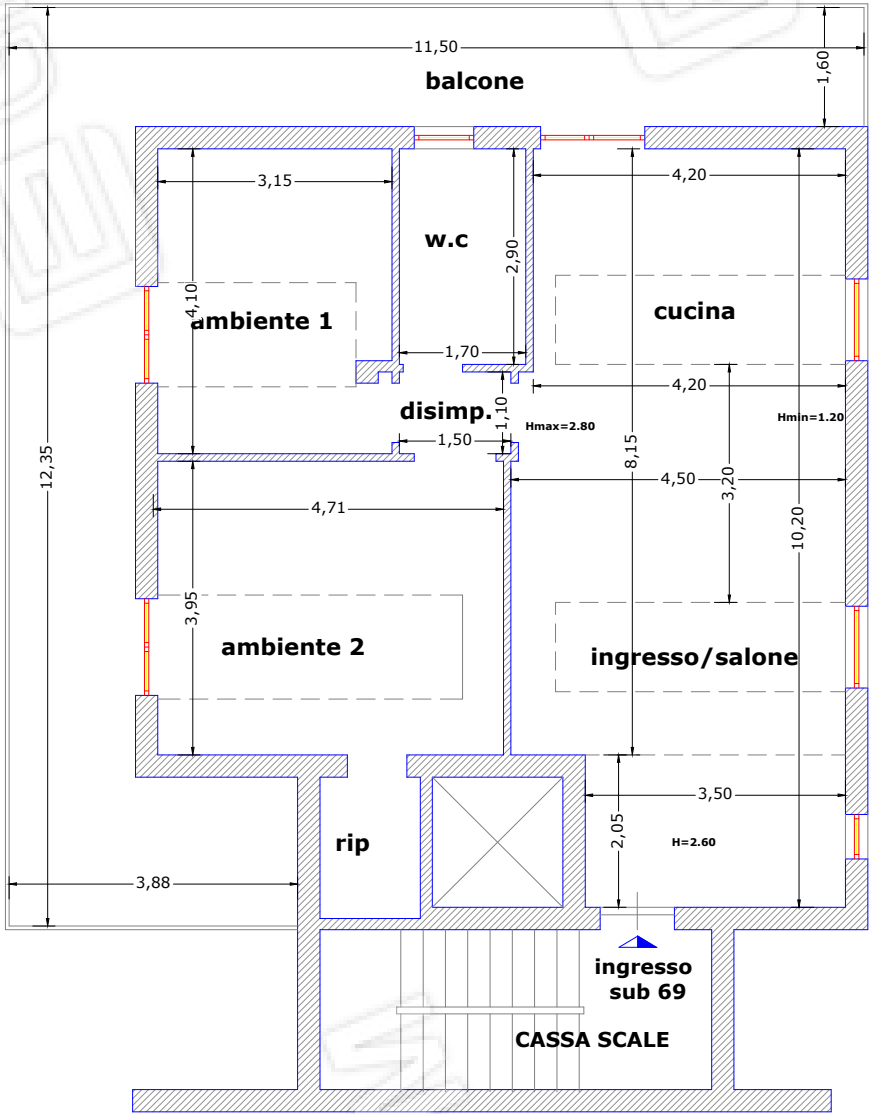

Vittorio Merito architetto
via Gennaro Serra, 75 - 80132 Napoli

TRIBUNALE DI NAPOLI NORD
sezione EE.II. -
Giudice dott.SSA Fabrizia FIORE
Procedura Esecutiva R.G.E.: 350/2021

Rilievo architettonico unità immobiliare

Via Nicola Frascogna 2 - Scala B - Piano 4
MUGNANO DI NAPOLI (NA)

Il Tecnico

Data
Giugno
2023


Fuori
Scala

ELABORATO

4

NCEU FG. 2 P.LLA 1903 SUB 21

NCEU FG. 2 P.LLA 1903 SUB 21

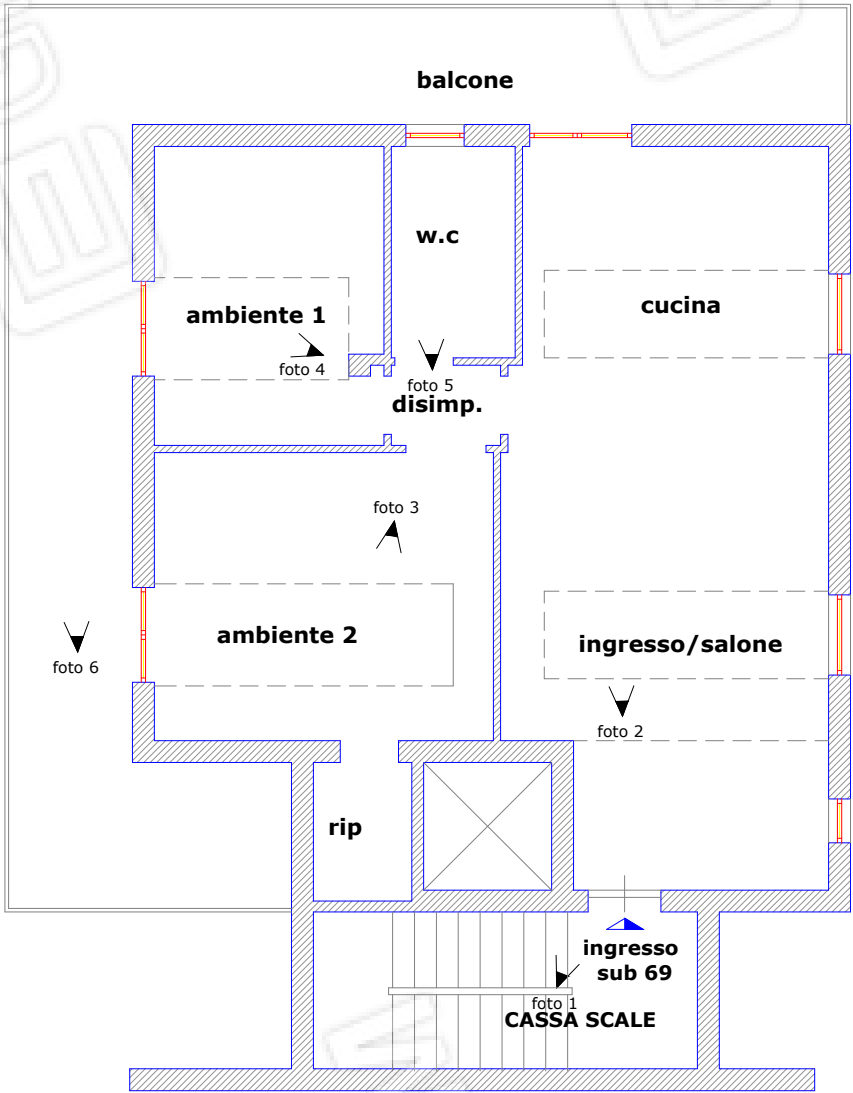

Vittorio Merito architetto
via Gennaro Serra, 75 - 80132 Napoli

TRIBUNALE DI NAPOLI NORD
sezione EE.II. -
Giudice dott.SSA Fabrizia FIORE
Procedura Esecutiva R.G.E.: 350/2021

Rilievo architettonico unità immobiliare

Via Nicola Frascogna 2 - Scala B - Piano 4
MUGNANO DI NAPOLI (NA)

sovrapposizione
pianta catastale - rilievo

Data
Giugno
2023

Fuori
Scala

Il Tecnico

ELABORATO

5

Data: 07/04/2023 - n. T179207 - Richiedente: MRTVTR73C30F839W

Agenzia del Territorio
CATASTO FABBRICATI
Ufficio Provinciale di
Napoli

Dichiarazione protocollo n. NA0468886 del 18/10/2013
 Planimetria di u.i.u. in Comune di Mugnano Di Napoli
 Via Frascogna
 Scala originale non disponibile.
 civ.

Identificativi Catastali:
 Sezione:
 Foglio: 2
 Particella: 1903
 Subalterno: 69

Omissis


Scheda n. 1 Scala 1:200

Pianta Piano QUARTO

PLANIMETRIA NON ACCETTABILE PERCHE:

- ☐ Non rispondente allo stato di fatto
☐ Da suddividere in U.I.U.
☐ In corso di costruzione o definizione
☒ Danno imperfetto o con abrasione
☐ Carta non ammessa
☐ Confinazione di posizione incompleta
☒ ERRATO FATTORE SCALA
- NCEU FG. 2 P.LLA 1903 SUB 21
 Il Tecnico Erariale

NCEU FG. 2 P.LLA 1903 SUB 21
Cortile comune

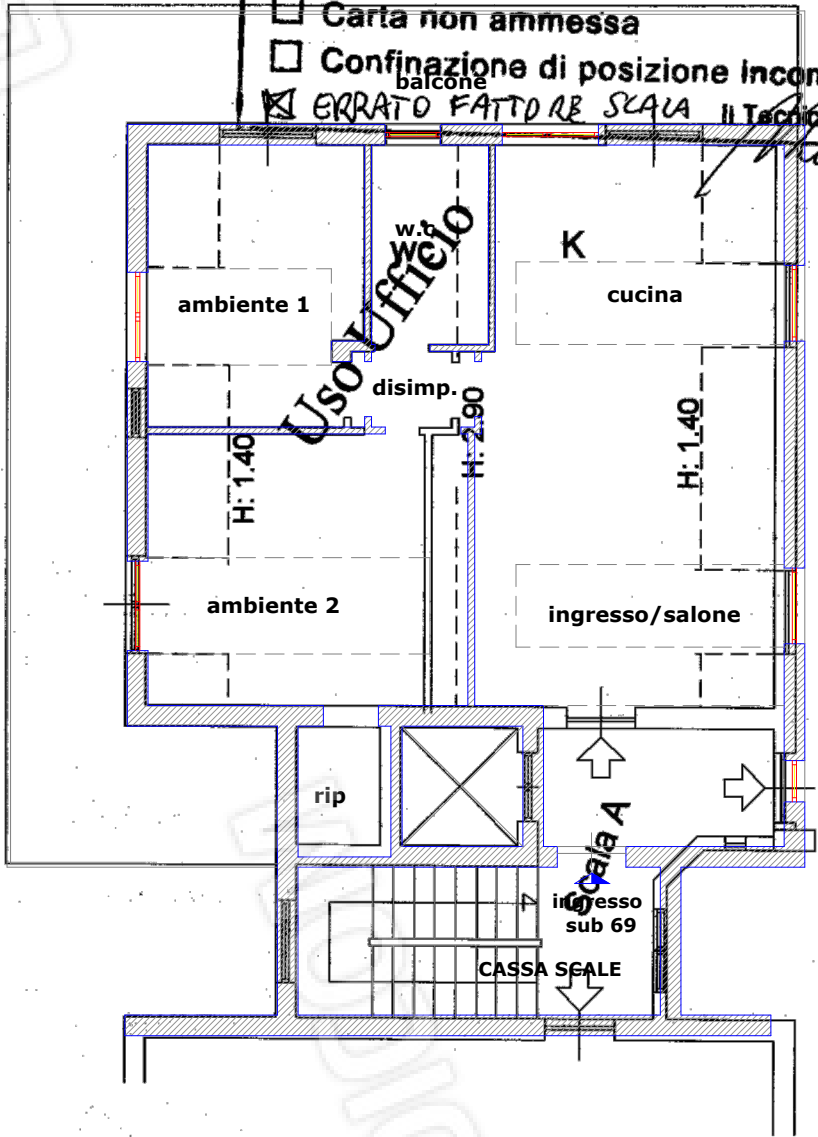

SUB 32

Ultima planimetria in atti
Data: 07/04/2023 - n. T179207 - Richiedente: MRTVTR73C30F839W
Totale schede: 1 - Formato di acquisizione: A4(210x297) - Formato stampa richiesto: A4(210x297)

Vittorio Merito architetto
via Gennaro Serra, 75 - 80132 Napoli

TRIBUNALE DI NAPOLI NORD
sezione EE.II. -
Giudice dott.SSA Fabrizia FIORE
Procedura Esecutiva R.G.E.: 350/2021

Rilievo architettonico unità immobiliare

Via Nicola Frascogna 2 - Scala B - Piano 4
MUGNANO DI NAPOLI (NA)

Il Tecnico

Data
Giugno
2023


Fuori
Scala

ELABORATO

6

NCEU FG. 2 P.LLA 1903 SUB 21

NCEU FG. 2 P.LLA 1903 SUB 21

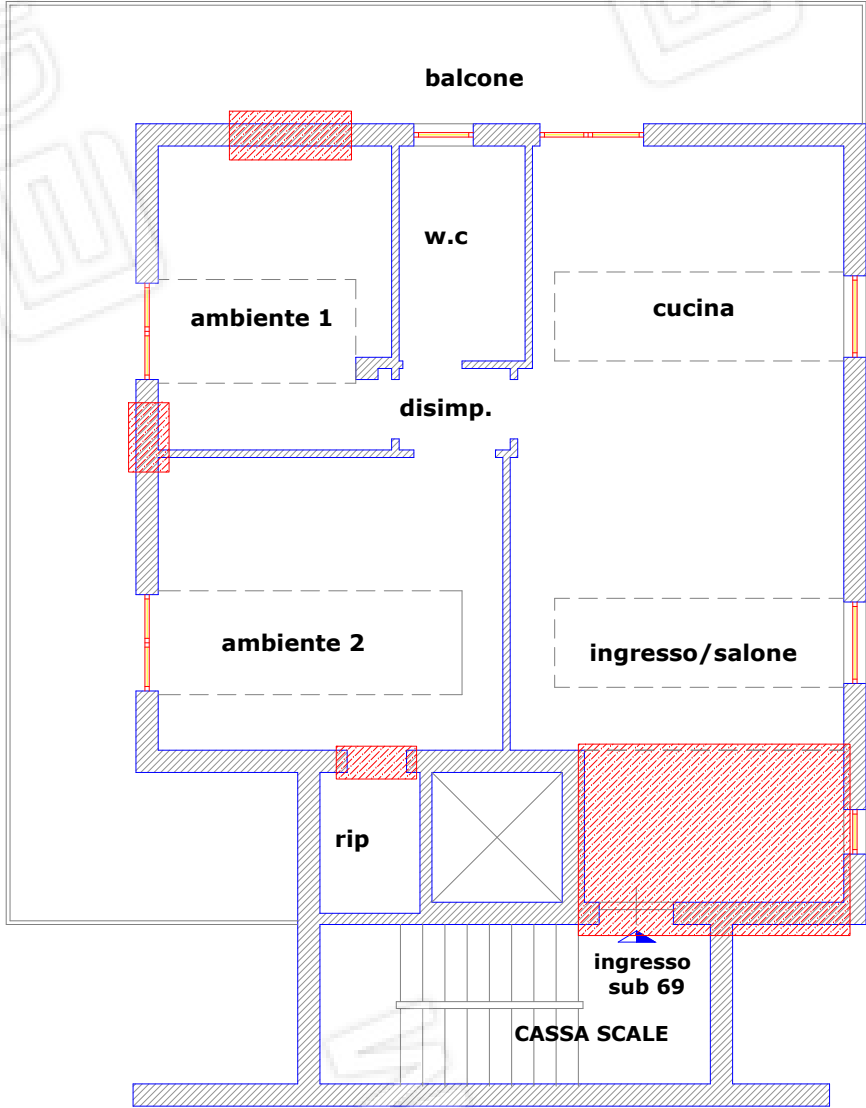

LEGENDA



difficoltà catastali riscontrate

Vittorio Merito architetto
via Gennaro Serra, 75 - 80132 Napoli

TRIBUNALE DI NAPOLI NORD
sezione EE.II. -
Giudice dott.SSA Fabrizia FIORE
Procedura Esecutiva R.G.E.: 350/2021

Rilievo architettonico unità immobiliare

Via Nicola Frascogna 2 - Piano S1
MUGNANO DI NAPOLI (NA)

Il Tecnico


individuazione
ambienti

Data
Giugno
2023

Fuori
Scala

ELABORATO

2

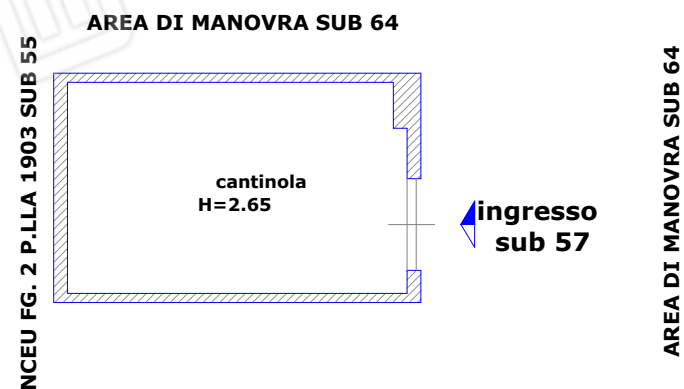

Vittorio Merito architetto
via Gennaro Serra, 75 - 80132 Napoli

TRIBUNALE DI NAPOLI NORD
sezione EE.II. -
Giudice dott.SSA Fabrizia FIORE
Procedura Esecutiva R.G.E.: 350/2021

Rilievo architettonico unità immobiliare

Via Nicola Frascogna 2 - Piano S1
MUGNANO DI NAPOLI (NA)

Il Tecnico

pianta quote

Data
Giugno
2023


Fuori
Scala

ELABORATO

3


AREA DI MANOVRA SUB 64

NCEU FG. 2 P.LLA 1903 SUB 55

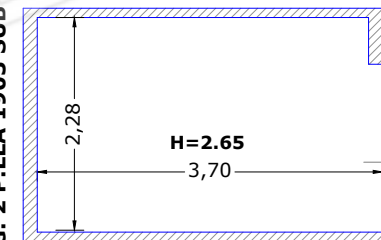

ingresso
sub 57

AREA DI MANOVRA SUB 64

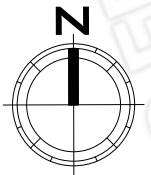

Vittorio Merito architetto
via Gennaro Serra, 75 - 80132 Napoli

TRIBUNALE DI NAPOLI NORD

sezione EE.II. -

Giudice dott.SSA Fabrizia FIORE

Procedura Esecutiva R.G.E.: 350/2021

Rilievo architettonico unità immobiliare

Via Nicola Frascogna 2 - Piano S1
MUGNANO DI NAPOLI (NA)

Il Tecnico


pianta foto

Data
Giugno
2023

Fuori
Scala

ELABORATO

4

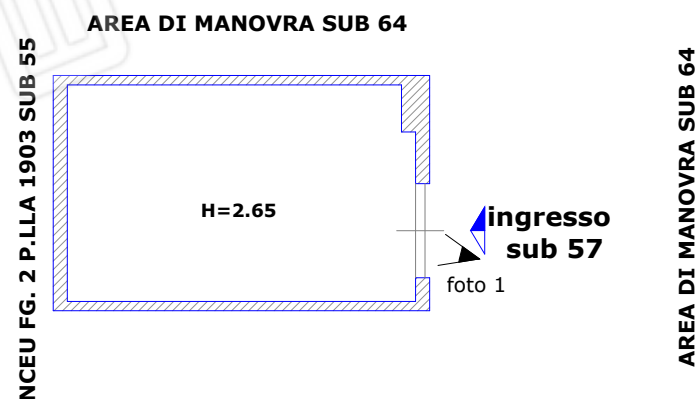

Vittorio Merito architetto
via Gennaro Serra, 75 - 80132 Napoli

TRIBUNALE DI NAPOLI NORD
sezione EE.II. -
Giudice dott.SSA Fabrizia FIORE
Procedura Esecutiva R.G.E.: 350/2021

Rilievo architettonico unità immobiliare

Via Nicola Frascogna 2 - Piano S1
MUGNANO DI NAPOLI (NA)

Il Tecnico

sovrapposizione
pianta catastale - rilievo

Data
Giugno
2023

Fuori
Scala

ELABORATO

5

Data: 07/04/2023 - n. T179205 - Richiedente: MRTVTR73C30F839W

Agenzia del Territorio
CATASTO FABBRICATI
Ufficio Provinciale di
Napoli



Dichiarazione protocollo n. NA0396153 del 16/07/2004
Planimetria di u.i.u. in Comune di Mugnano Di Napoli
Via Frascogna civ.

Identificativi Catastali:
Sezione:
Foglio: 2
Particella: 1903
Subalterno: 57

Omissis

Scheda n. 1 Scala 1:100

Pianta Piano S/1
H: 260 cm

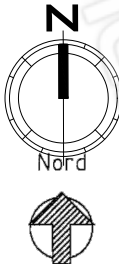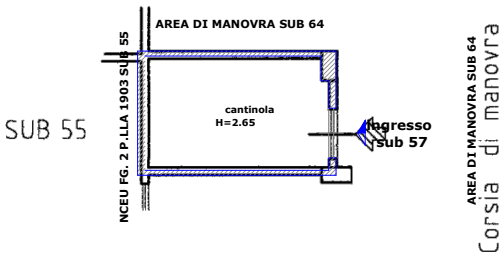

Ultima planimetria in atti
Data: 07/04/2023 - n. T179205 - Richiedente: MRTVTR73C30F839W
Totale schede: 1 - Formato di acquisizione: A4(210x297) - Formato stampa richiesto: A4(210x297)