

Documentazione fotografica -

Box auto sub 7



Foto 1

Box auto sub 24

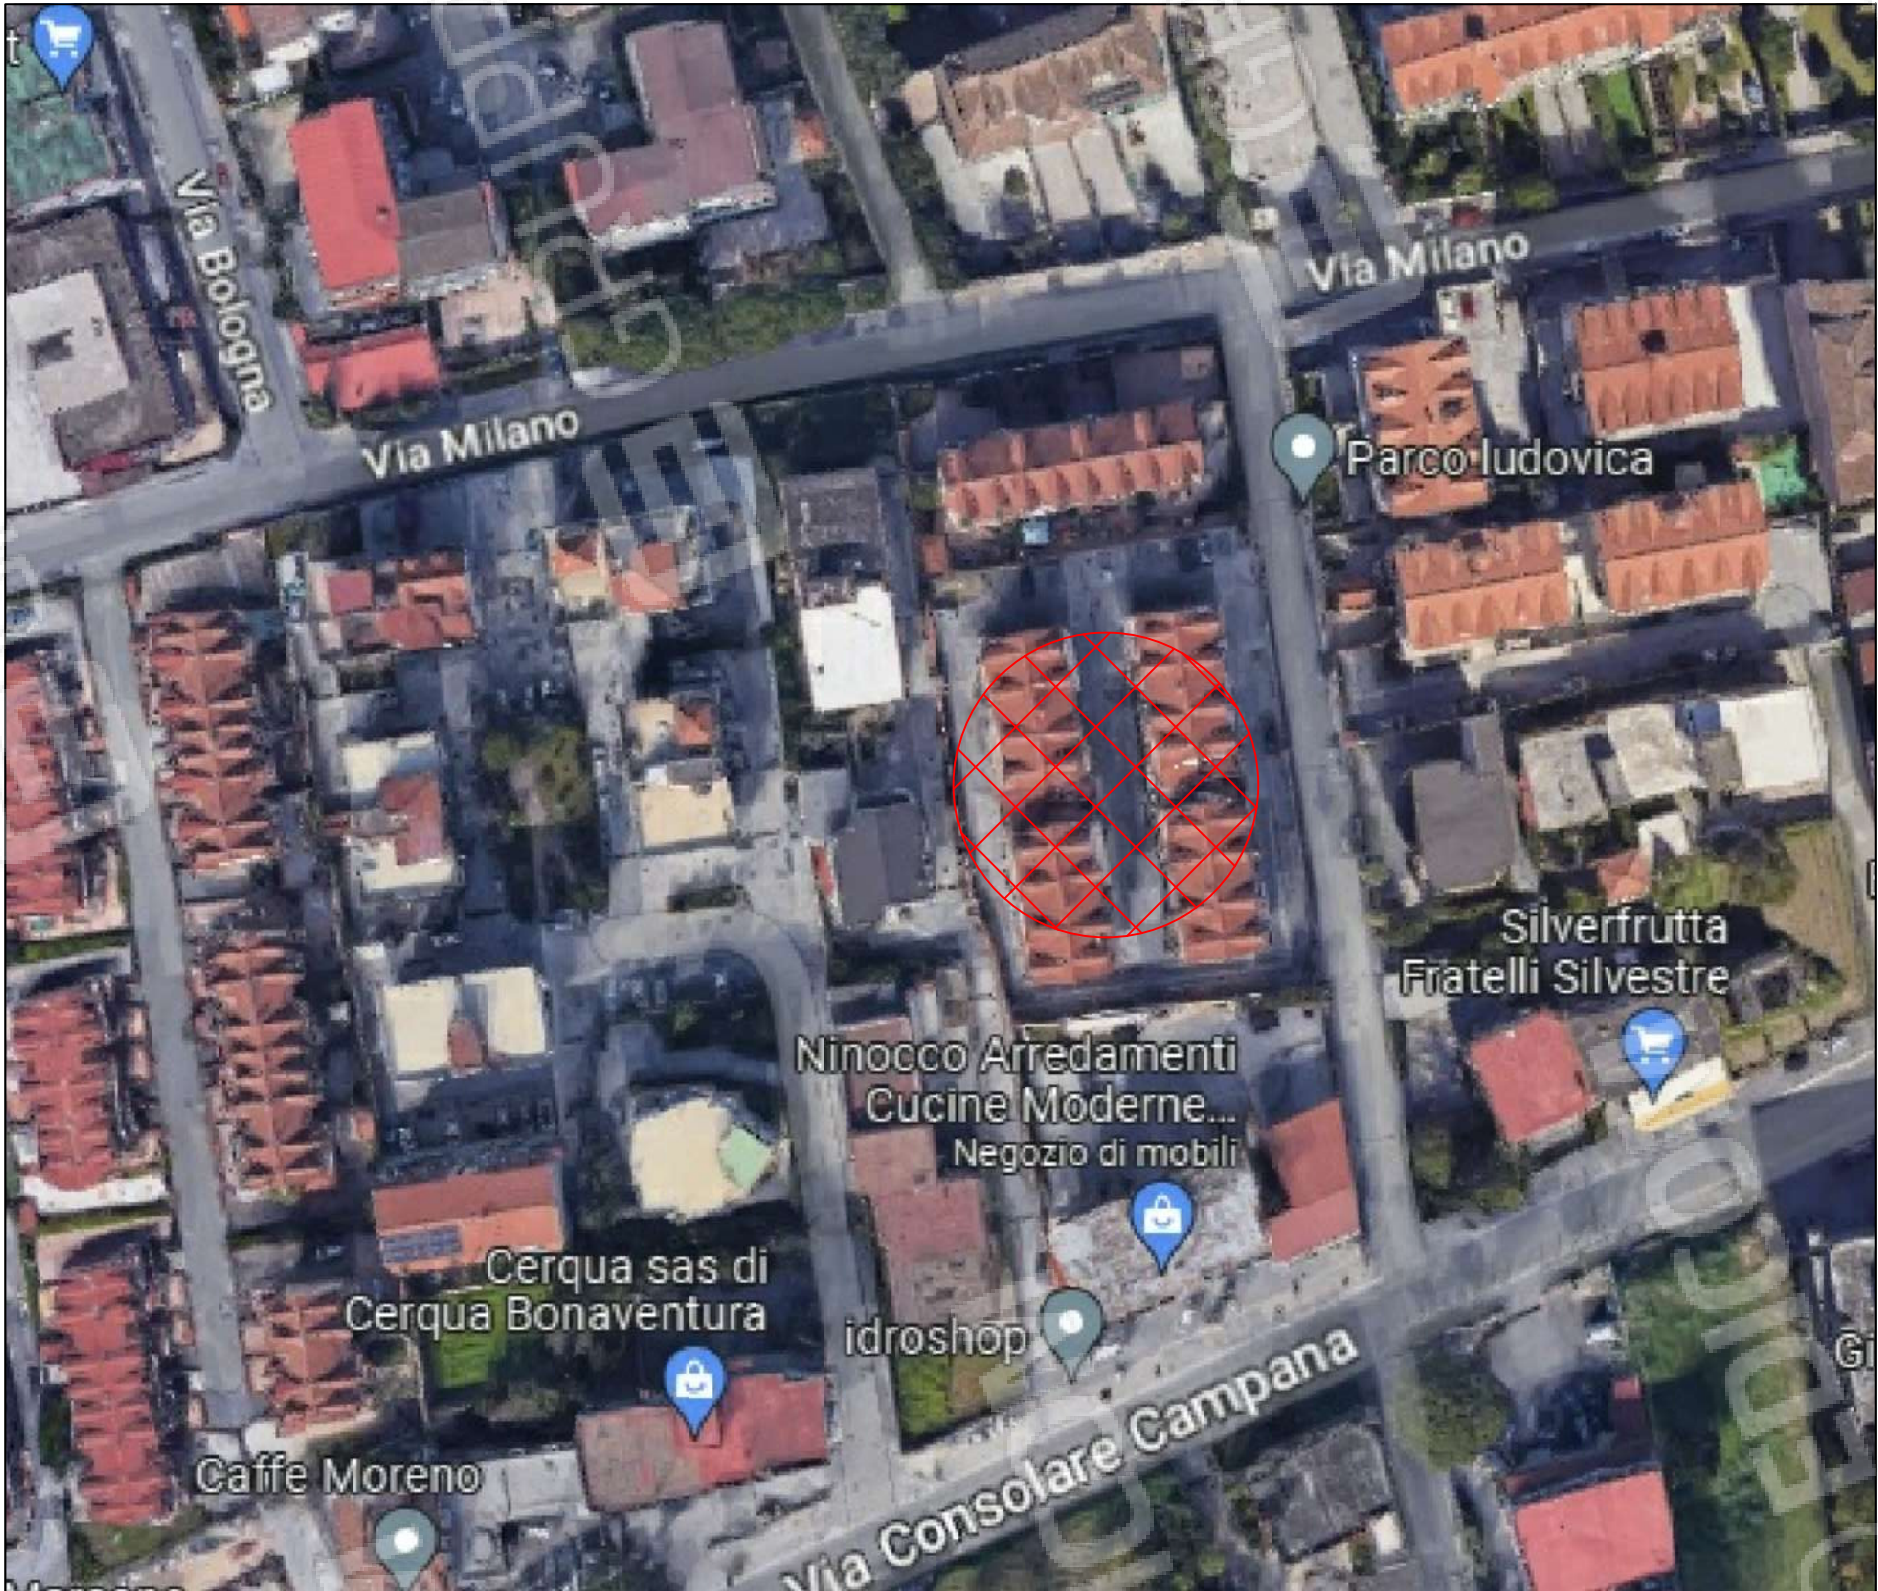


Foto 1

Vittorio Merito architetto via Gennaro Serra, 75 - 80132 Napoli		
TRIBUNALE DI NAPOLI NORD sezione EE.II. - Giudice dott.SSA Fabrizia FIORE Procedura Esecutiva R.G.E.: 350/2021		
Rilievo architettonico unità immobiliare		
Via Campana n.293 - Piano T VILLARICCA (NA)		
Il Tecnico	inquadramento	
	Data giugno 2023	Fuori Scala

ELABORATO

1



Vittorio Merito *architetto*
via Gennaro Serra, 75 - 80132 Napoli

TRIBUNALE DI NAPOLI NORD
sezione EE.II. -
Giudice dott.SSA Fabrizia FIORE
Procedura Esecutiva R.G.E.: 350/2021

Rilievo architettonico unità immobiliare

Via Campana n.293 - Piano T
VILLARICCA (NA)

Il Tecnico



individuazione
ambienti

Data
giugno
2023

Fuori
Scala

ELABORATO

2

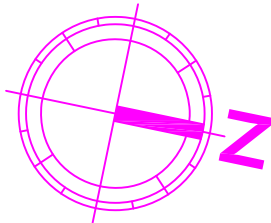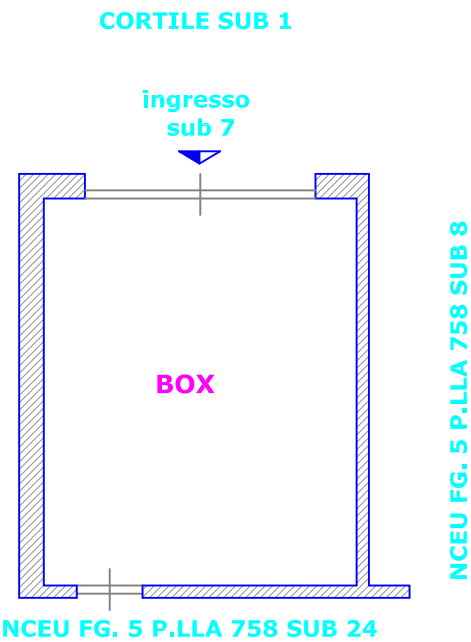

Vittorio Merito architetto
via Gennaro Serra, 75 - 80132 Napoli

TRIBUNALE DI NAPOLI NORD
sezione EE.II. -
Giudice dott.SSA Fabrizia FIORE
Procedura Esecutiva R.G.E.: 350/2021

Rilievo architettonico unità immobiliare

Via Campana n.293 - Piano T
VILLARICCA (NA)

Il Tecnico



pianta quote

Data
giugno
2023

Fuori
Scala

ELABORATO

3

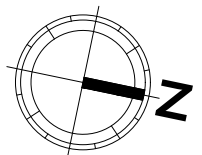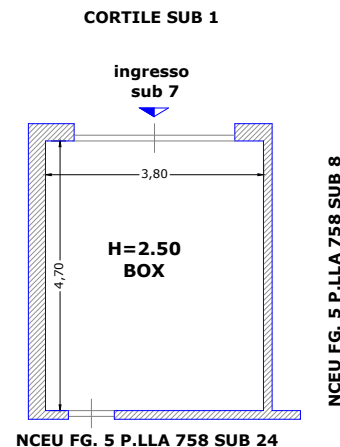

Vittorio Merito *architetto*
via Gennaro Serra, 75 - 80132 Napoli

TRIBUNALE DI NAPOLI NORD
sezione EE.II. -
Giudice dott.SSA Fabrizia FIORE
Procedura Esecutiva R.G.E.: 350/2021

Rilievo architettonico unità immobiliare

Via Campana n.293 - Piano T
VILLARICCA (NA)

Il Tecnico



pianta foto

Data
giugno
2023

Fuori
Scala

ELABORATO

4

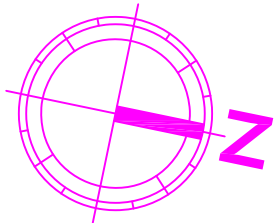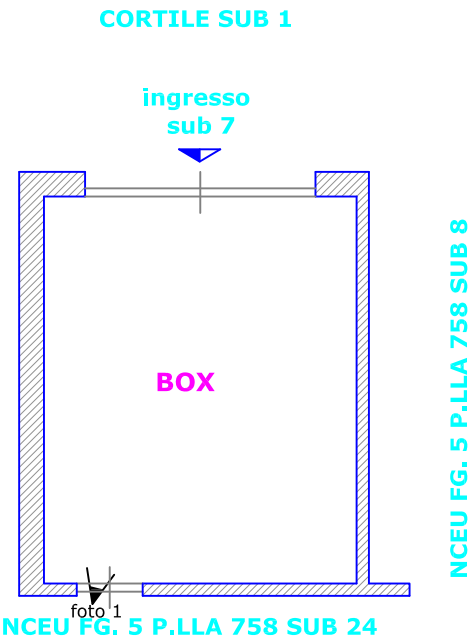

Vittorio Merito architetto
via Gennaro Serra, 75 - 80132 Napoli

TRIBUNALE DI NAPOLI NORD
sezione EE.II. -
Giudice dott.SSA Fabrizia FIORE
Procedura Esecutiva R.G.E.: 350/2021

Rilievo architettonico unità immobiliare

Via Campana n.293 - Piano T
VILLARICCA (NA)

Il Tecnico

sovrapposizione
pianta catastale - rilievo

Data
giugno
2023

Fuori
Scala

ELABORATO

5

Data: 07/04/2023 - n. T169238 - Richiedente: MRTVTR73C30F839W

Agenzia del Territorio
CATASTO FABBRICATI
Ufficio Provinciale di
Napoli


Dichiarazione protocollo n. NA0271652 del 12/05/2006
Planimetria di u.i.u. in Comune di Villaricca
Via Venezia oiv.
Identificativi Catastali:
Sezione:
Foglio: 5
Particella: 758
Subalterno: 7

Omissis

Scheda n. 1 Scala 1:100

Pianta Piano Terra
H: 260 cm

Edificio A

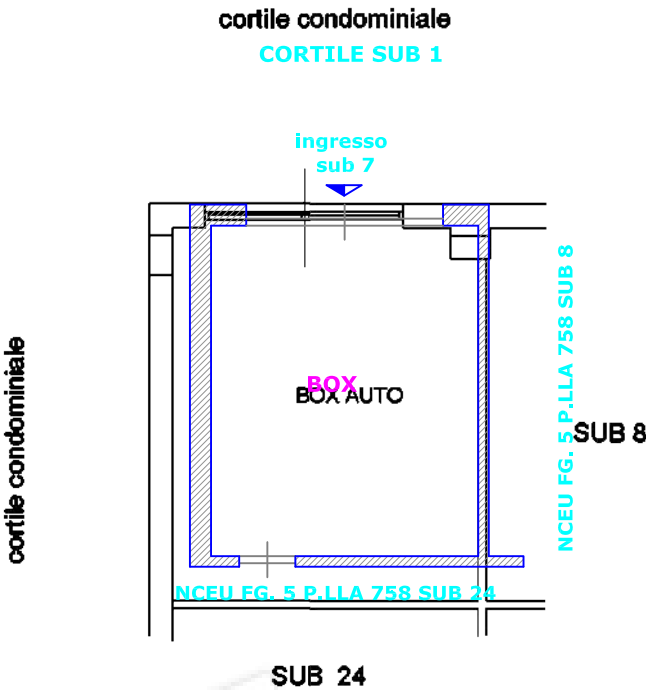

Ultima planimetria in atti
Data: 07/04/2023 - n. T169238 - Richiedente: MRTVTR73C30F839W
Totale schede: 1 - Formato di acquisizione: A4(210x297) - Formato stampa richiesto: A4(210x297)



Vittorio Merito *architetto*
via Gennaro Serra, 75 - 80132 Napoli

TRIBUNALE DI NAPOLI NORD
sezione EE.II. -
Giudice dott.SSA Fabrizia FIORE
Procedura Esecutiva R.G.E.: 350/2021

Rilievo architettonico unità immobiliare

Via Campana n.293 - Piano T
VILLARICCA (NA)

Il Tecnico


pianta individuazione
difformità catastali

Data
giugno
2023

Fuori
Scala

ELABORATO


6

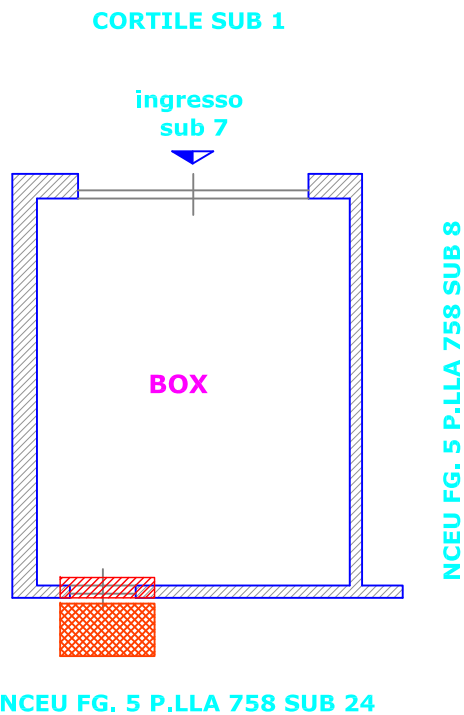

LEGENDA

 fusione con altro cespite
oggetto di pignoramento

 difformità catastali riscontrate

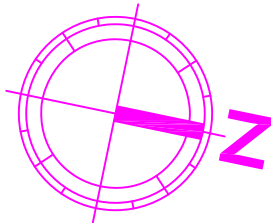

Vittorio Merito architetto
via Gennaro Serra, 75 - 80132 Napoli

TRIBUNALE DI NAPOLI NORD
sezione EE.II. -
Giudice dott.SSA Fabrizia FIORE
Procedura Esecutiva R.G.E.: 350/2021

Rilievo architettonico unità immobiliare

Via campana n.293 - Piano T
VILLARICCA (NA)

Il Tecnico

individuazione
ambienti


Data
giugno
2023

Fuori
Scala


ELABORATO

2

NCEU FG. 5 P.LLA 758 SUB 7

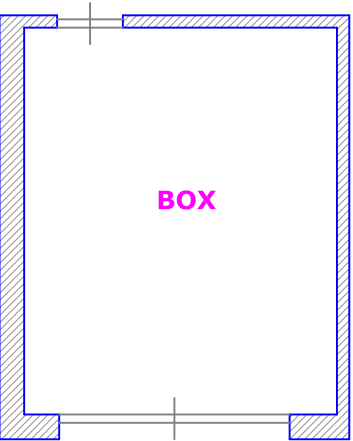

NCEU FG. 5 P.LLA 758 SUB 23

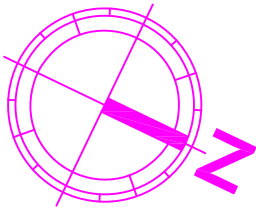

Vittorio Merito architetto
via Gennaro Serra, 75 - 80132 Napoli

TRIBUNALE DI NAPOLI NORD
sezione EE.II. -
Giudice dott.SSA Fabrizia FIORE
Procedura Esecutiva R.G.E.: 350/2021

Rilievo architettonico unità immobiliare

Via campana n.293 - Piano T
VILLARICCA (NA)

pianta quote

Data
giugno
2023


Fuori
Scala

Il Tecnico


ELABORATO

3

NCEU FG. 5 P.LLA 758 SUB 7

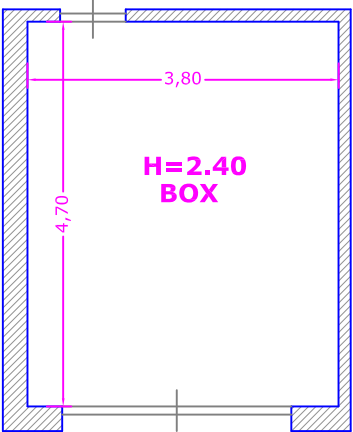

NCEU FG. 5 P.LLA 758 SUB 23

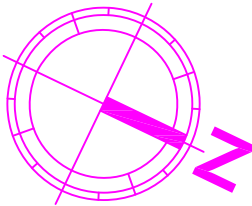

Vittorio Merito *architetto*
via Gennaro Serra, 75 - 80132 Napoli

TRIBUNALE DI NAPOLI NORD
sezione EE.II. -
Giudice dott.SSA Fabrizia FIORE
Procedura Esecutiva R.G.E.: 350/2021

Rilievo architettonico unità immobiliare

Via campana n.293 - Piano T
VILLARICCA (NA)

Il Tecnico

pianta foto


Data
giugno
2023

Fuori
Scala


ELABORATO

4

NCEU FG. 5 P.LLA 758 SUB 7

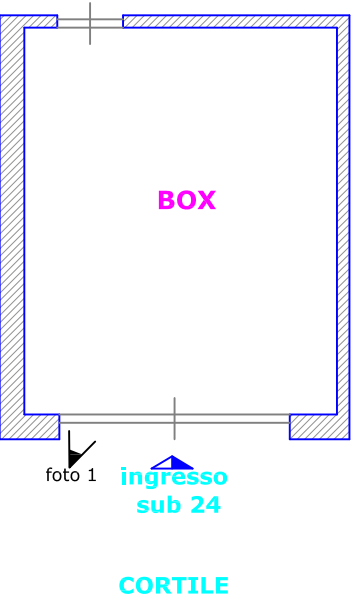

NCEU FG. 5 P.LLA 758 SUB 23

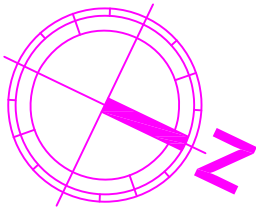

Vittorio Merito architetto
via Gennaro Serra, 75 - 80132 Napoli

TRIBUNALE DI NAPOLI NORD
sezione EE.II. -
Giudice dott.SSA Fabrizia FIORE
Procedura Esecutiva R.G.E.: 350/2021

Rilievo architettonico unità immobiliare

Via campana n.293 - Piano T
VILLARICCA (NA)

Il Tecnico

sovrapposizione
pianta catastale - rilievo

Data
giugno
2023

Fuori
Scala

ELABORATO

5

Data: 07/04/2023 - n. T169239 - Richiedente: MRTVTR73C30F839W

Agenzia del Territorio
CATASTO FABBRICATI
Ufficio Provinciale di
Napoli

Dichiarazione protocollo n. NA0271652 del 12/05/2006

Planimetria di u.i.u. in Comune di Villaricca

Via Venezia

civ.

Identificativi Catastali:

Sezione:

Foglio: 5

Particella: 758

Subalterno: 24

Omissis

Scheda n. 1


Scala 1:100

Pianta Piano Terra
H: 260 cm

Edificio A

cortile condominiale

SUB 7

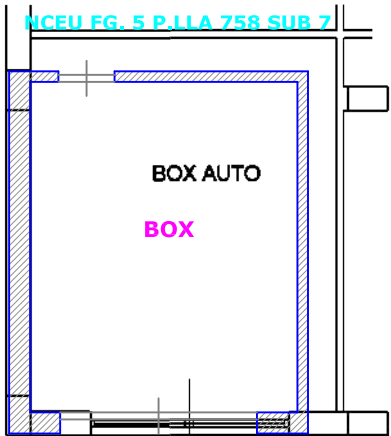


SUB 23

ingresso
sub 24

CORTILE

cortile condominiale

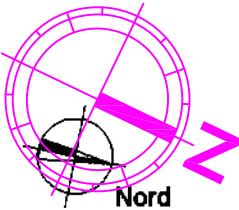

Ultima planimetria in atti

Data: 07/04/2023 - n. T169239 - Richiedente: MRTVTR73C30F839W

Totale schede: 1 - Formato di acquisizione: A4(210x297) - Formato stampa richiesto: A4(210x297)

Vittorio Merito *architetto*
via Gennaro Serra, 75 - 80132 Napoli

TRIBUNALE DI NAPOLI NORD
sezione EE.II. -
Giudice dott.SSA Fabrizia FIORE
Procedura Esecutiva R.G.E.: 350/2021

Rilievo architettonico unità immobiliare

Via campana n.293 - Piano T
VILLARICCA (NA)

pianta individuazione
difformità catastali

Data
giugno
2023


Fuori
Scala

Il Tecnico

ELABORATO

6

NCEU FG. 5 P.LLA 758 SUB 7

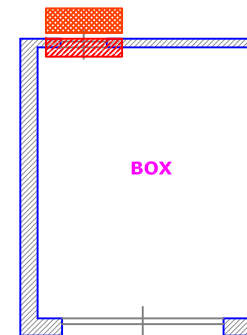

ingresso
sub 24

CORTILE

NCEU FG. 5 P.LLA 758 SUB 23

LEGENDA

-  fusione con altro cespite
oggetto di pignoramento
-  difformità catastali riscontrate

