


Agenzia del Territorio
CATASTO FABBRICATI
Ufficio Provinciale di
Ascoli

Dichiarazione protocollo n. AP0015246 del 08/02/2013	
Planimetria di u.i.u. in Comune di Sant'elpidio A Mare	
Strada Mostrapiedi Ii	
civ. SNC	
Identificativi Catastali:	Compilata da:
Sezione:	Gironacci Walter
Foglio: 13	Iscritto all'albo:
Particella: 409	Geometri
Subalterno: 82	Prov. Fermo
	N. 808

Scheda n. 1 Scala 1:200

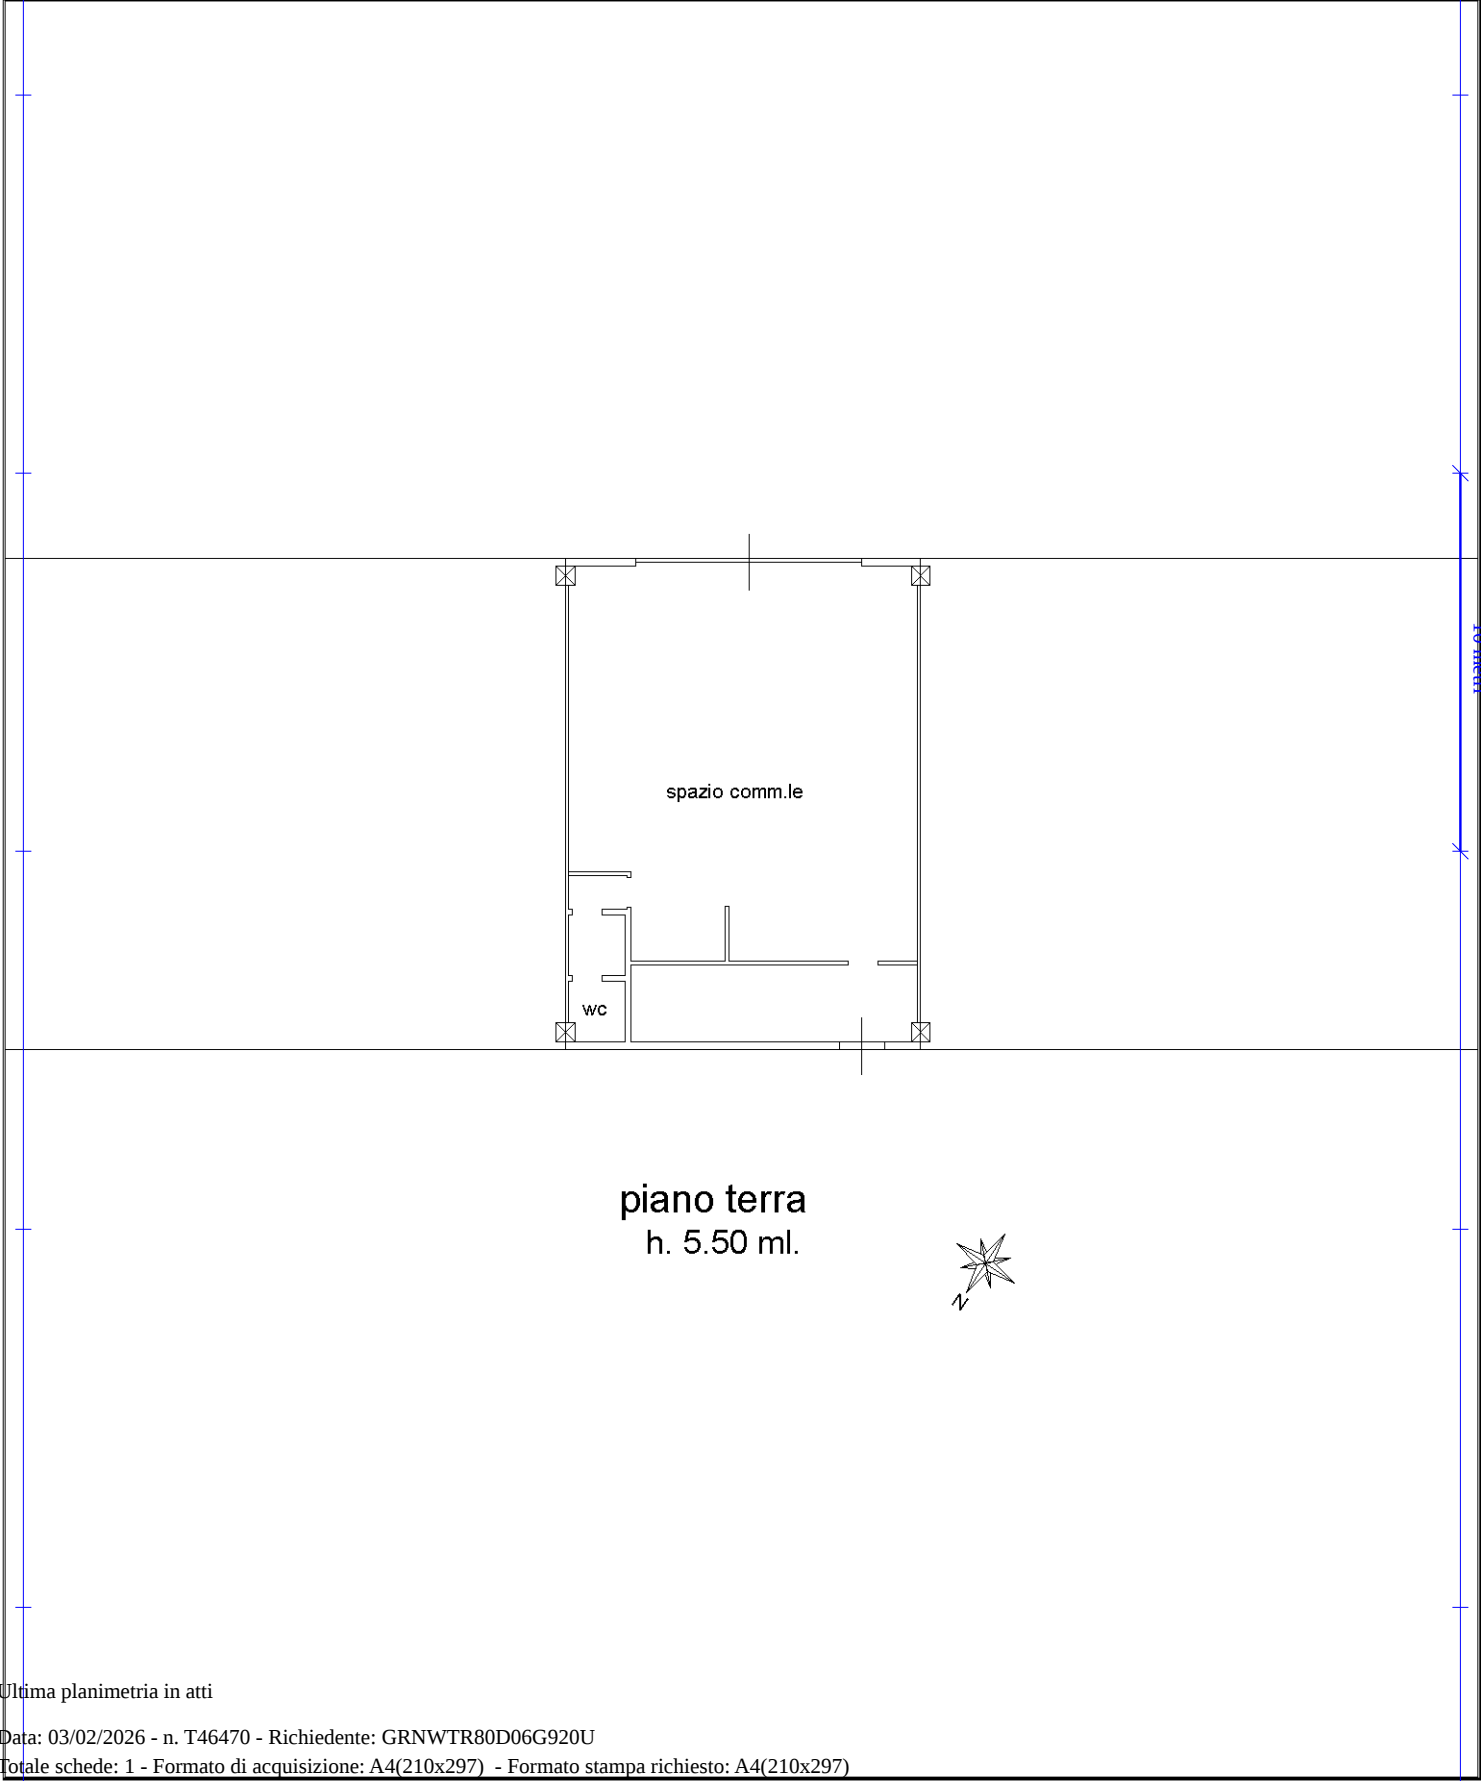

Catasto dei Fabbricati - Situazione al 03/02/2026 - Comune di SANTELPIDIO A MARE (I324) - < Foglio 13 - Particella 409 - Subalterno 82 >
STRADA MOSTRAPIEDI II n. SNC Piano T

Ultima planimetria in atti