


Agenzia del Territorio
CATASTO FABBRICATI
Ufficio Provinciale di
Ascoli

Dichiarazione protocollo n. AP0310244 del 12/12/2008	
Planimetria di u.i.u. in Comune di Sant'elpidio A Mare	
Strada Mostrapiedi Ii	
civ. SCN	
Identificativi Catastali:	Compilata da:
Sezione:	Marinelli Pasquale
Foglio: 13	Iscritto all'albo:
Particella: 409	Geometri
Subalterno: 9	Prov. Fermo
	N. 437

Scheda n. 1 Scala 1:200

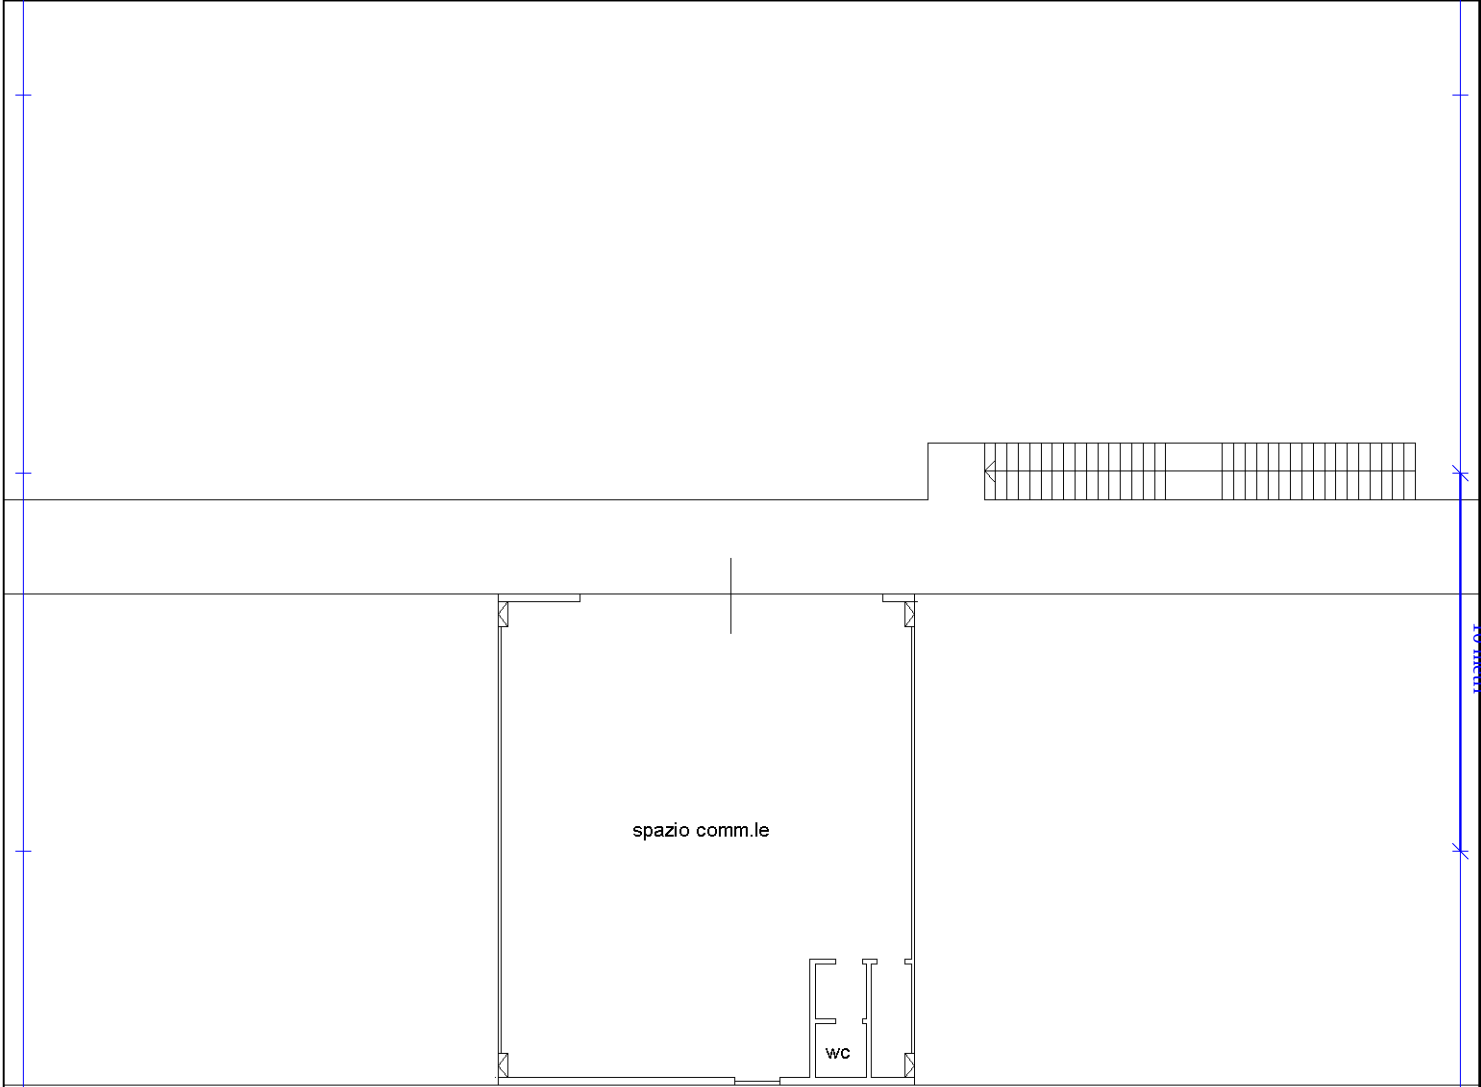

Piano Primo h. 3.50 ml.



Ultima planimetria in atti