


Agenzia delle Entrate
CATASTO FABBRICATI
Ufficio Provinciale di
Ascoli


Dichiarazione protocollo n. AP0002445 del 16/01/2018	
Planimetria di u.i.u. in Comune di Sant'elpidio A Mare	
Strada Mostrapiedi Ii	
civ. SNC	
Identificativi Catastali:	Compilata da:
Sezione:	Valle Tullio
Foglio: 13	Iscritto all'albo:
Particella: 409	Geometri
Subalterno: 73	Prov. Ascoli
	N. 659

Scheda n. 1 Scala 1:200

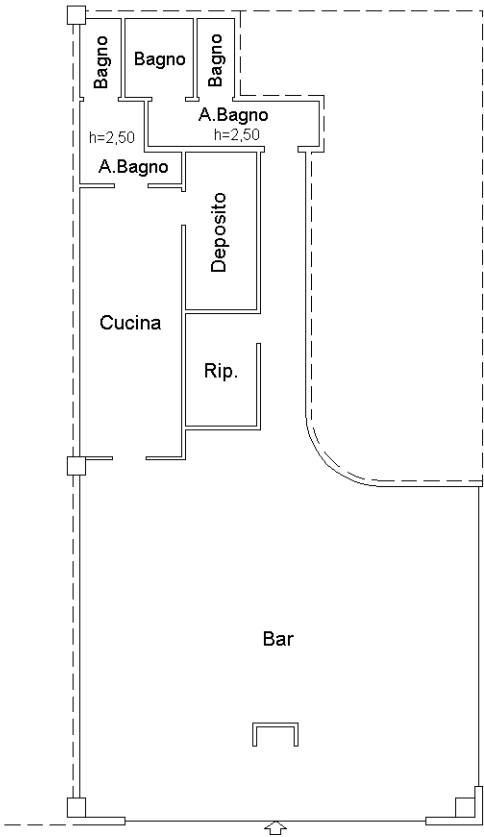

PIANO TERRA

PIANO TERRA - H=3,50

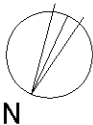

Ultima planimetria in atti