


Agenzia del Territorio
CATASTO FABBRICATI
Ufficio Provinciale di
Ascoli

Dichiarazione protocollo n. AP0025623 del 05/03/2013	
Planimetria di u.i.u. in Comune di Sant'elpidio A Mare	
Strada Mostrapiedi Ii	
civ. SNC	
Identificativi Catastali:	Compilata da:
Sezione:	Gironacci Walter
Foglio: 13	Iscritto all'albo:
Particella: 409	Geometri
Subalterno: 84	Prov. Fermo
	N. 808

Scheda n. 1 Scala 1:200

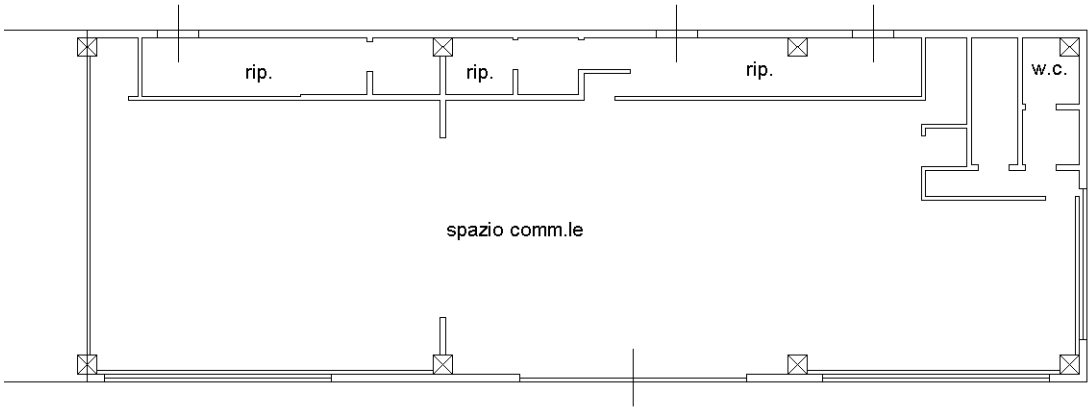

piano terra
h. 5.50 ml.

