

Fallimento

ALLEGATO N. 04

**ELABORATI PLANIMETRICI, PLANIMETRIE CATASTALI
E STRALCI DI MAPPA DEGLI IMMOBILI IN PERIZIA**

Il C.T.U.

(Dr. Arch. Leonardo Nitti)




A blue circular stamp from the Ordine degli Architetti della Provincia di Milano. The text around the perimeter reads "ORDINE DEGLI ARCHITETTI DELLA PROV. DI MILANO". In the center, it says "Arch. LEONARDO NITTI" and "N. 43". A handwritten signature in black ink is written over the stamp.

**Agenzia del Territorio
CATASTO FABBRICATI**

Ultima planimetria in atti

Data: 29/11/2020 - n. T12046 - Richiedente: Telematico
 Totale schede: 1 - Formato di acquisizione: A3(297x420) - Formato stampa richiesto: A4(210x297) - Fattore di scala non utilizzabile

ELABORATO PLANIMETRICO	Compilato da: Barioni Mauro	Iscritto all'albo: Geometri	Prov. Ferrara	N. 1635
Comune di Gioia Del Colle	Sezione:	Foglio: 44	Particella: 1072	Proprietà n. 28/09/2009 del
Dimostrazione grafica dei subalterni			Tipo Mappale n. del	Scala 1 : 500

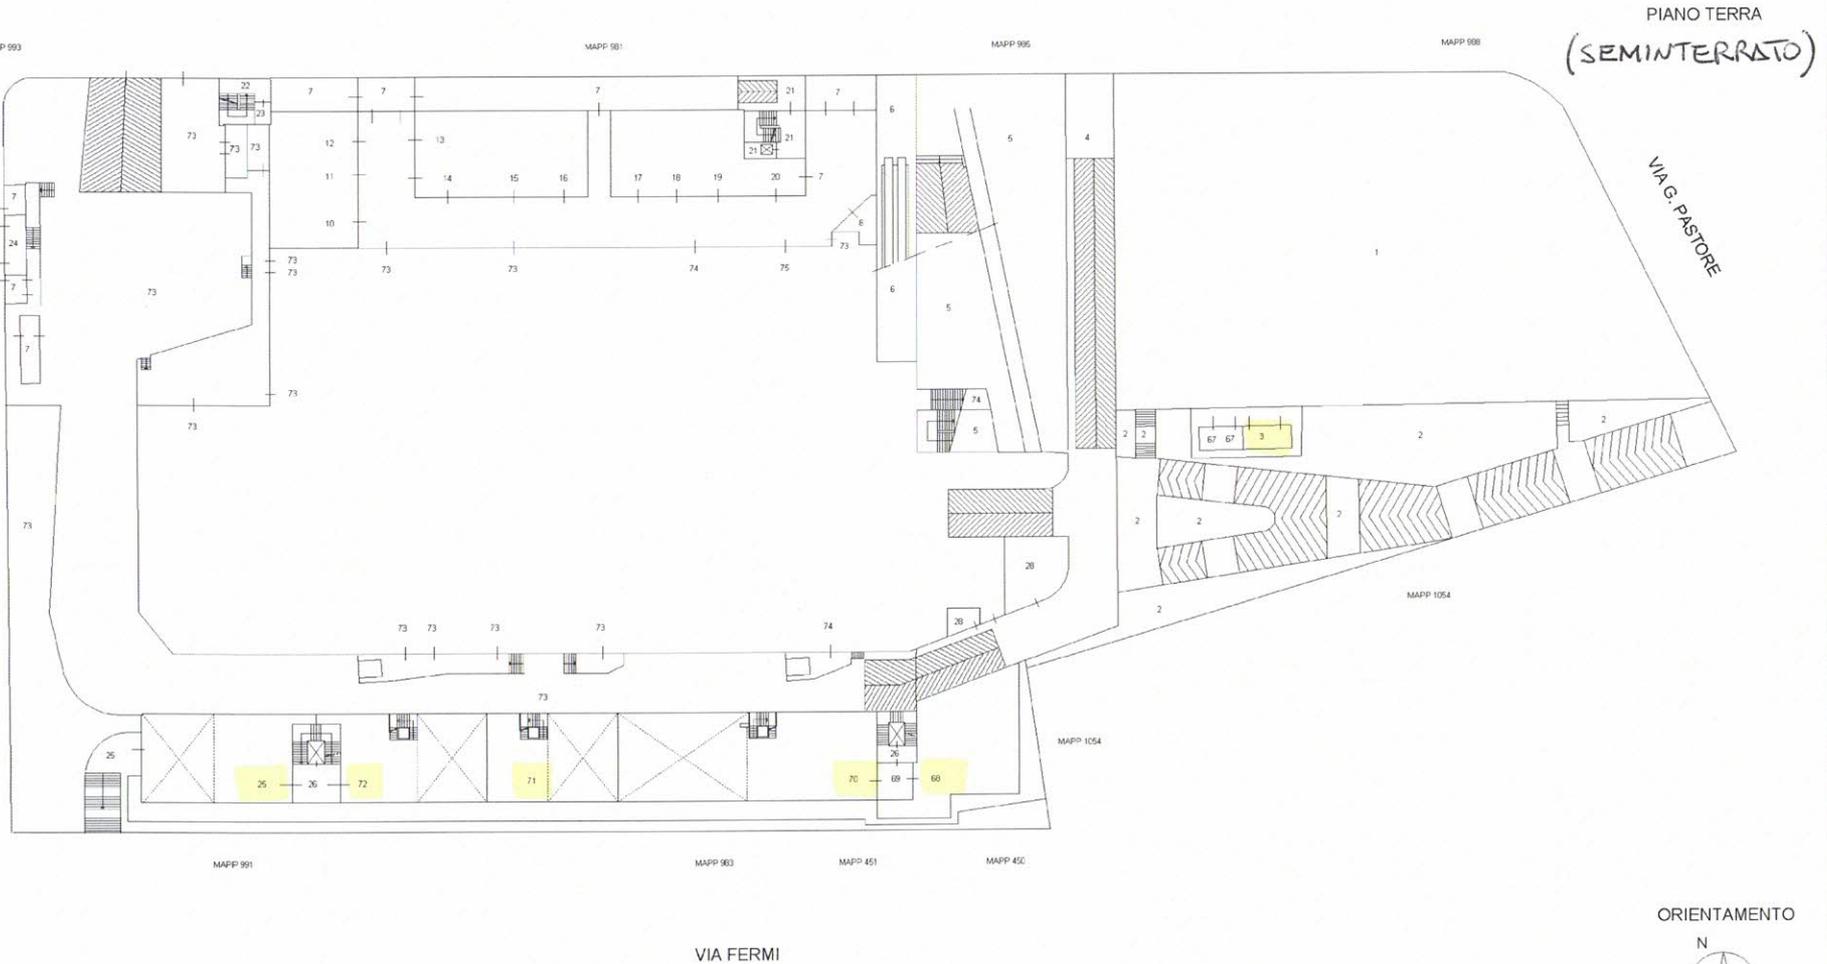

Agenzia del Territorio
CATASTO FABBRICATI
Ufficio Provinciale di
Bari

Planimetria di u.i.u. in Comune di Gioia Del Colle

Via Pastore Giulio

civ.

Identificativi Catastali:

Sezione:

Foglio: 44

Particella: 1072

Subalterno: 34

Compilata da:

Dimola Giovanni

Iscritto all'albo:


Geometri

Prov. Bari

N. 2737

Scheda n. 1

Scala 1:200

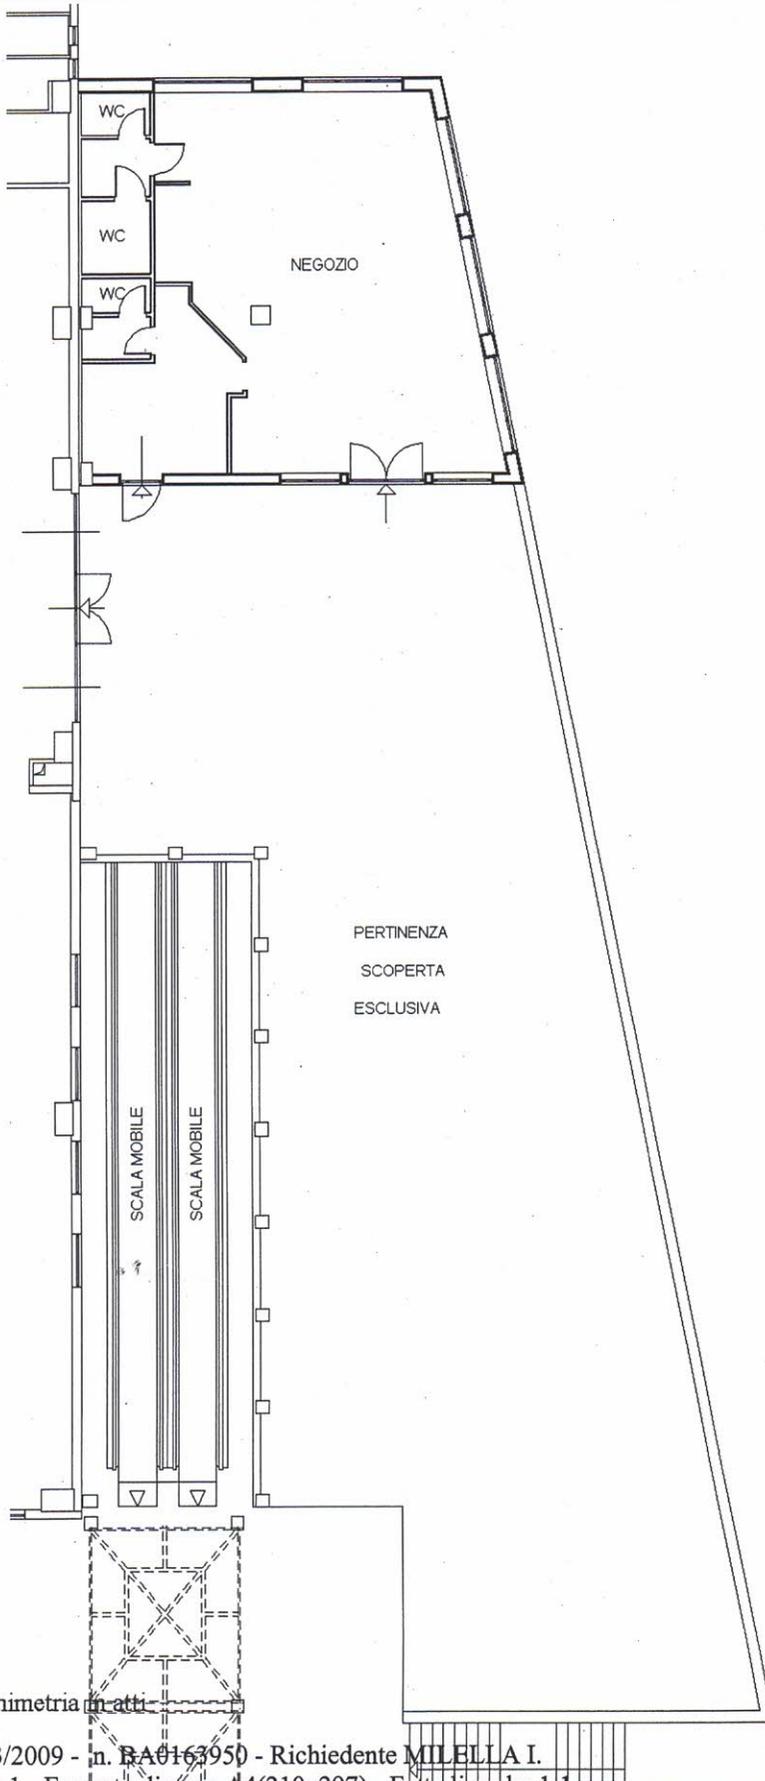

PIANO PRIMO
(SECONDO CATASTALE)
H = mt 3.70

PERTINENZA
SCOPERTA
ESCLUSIVA

ORIENTAMENTO



Catasto dei Fabbricati - Situazione al 31/03/2009 - Comune di GIOIA DEL COLLE (E038) - < Foglio: 44 Particella: 1072 - Subalterno 34 >
VIA GIULIO PASTORE piano: 2;

Ultima Planimetria in atti

Data: 31/03/2009 - n. BA0163950 - Richiedente MILELLA I.
Tot schede: 1 - Formato di fog: A4(210x297) - Fogli di scala: 1:1

Identificativi Catastali:

Sezione:
Foglio: 44
Particella: 1072
Subalterno: 35

Compilata da:
Dimola Giovanni

Iscritto all'albo:
Geometri


Prov. Bari

N. 2737

Scheda n. 1

Scala 1:200

PIANO PRIMO
(SECONDO CATASTALE)
H = mt 3.95

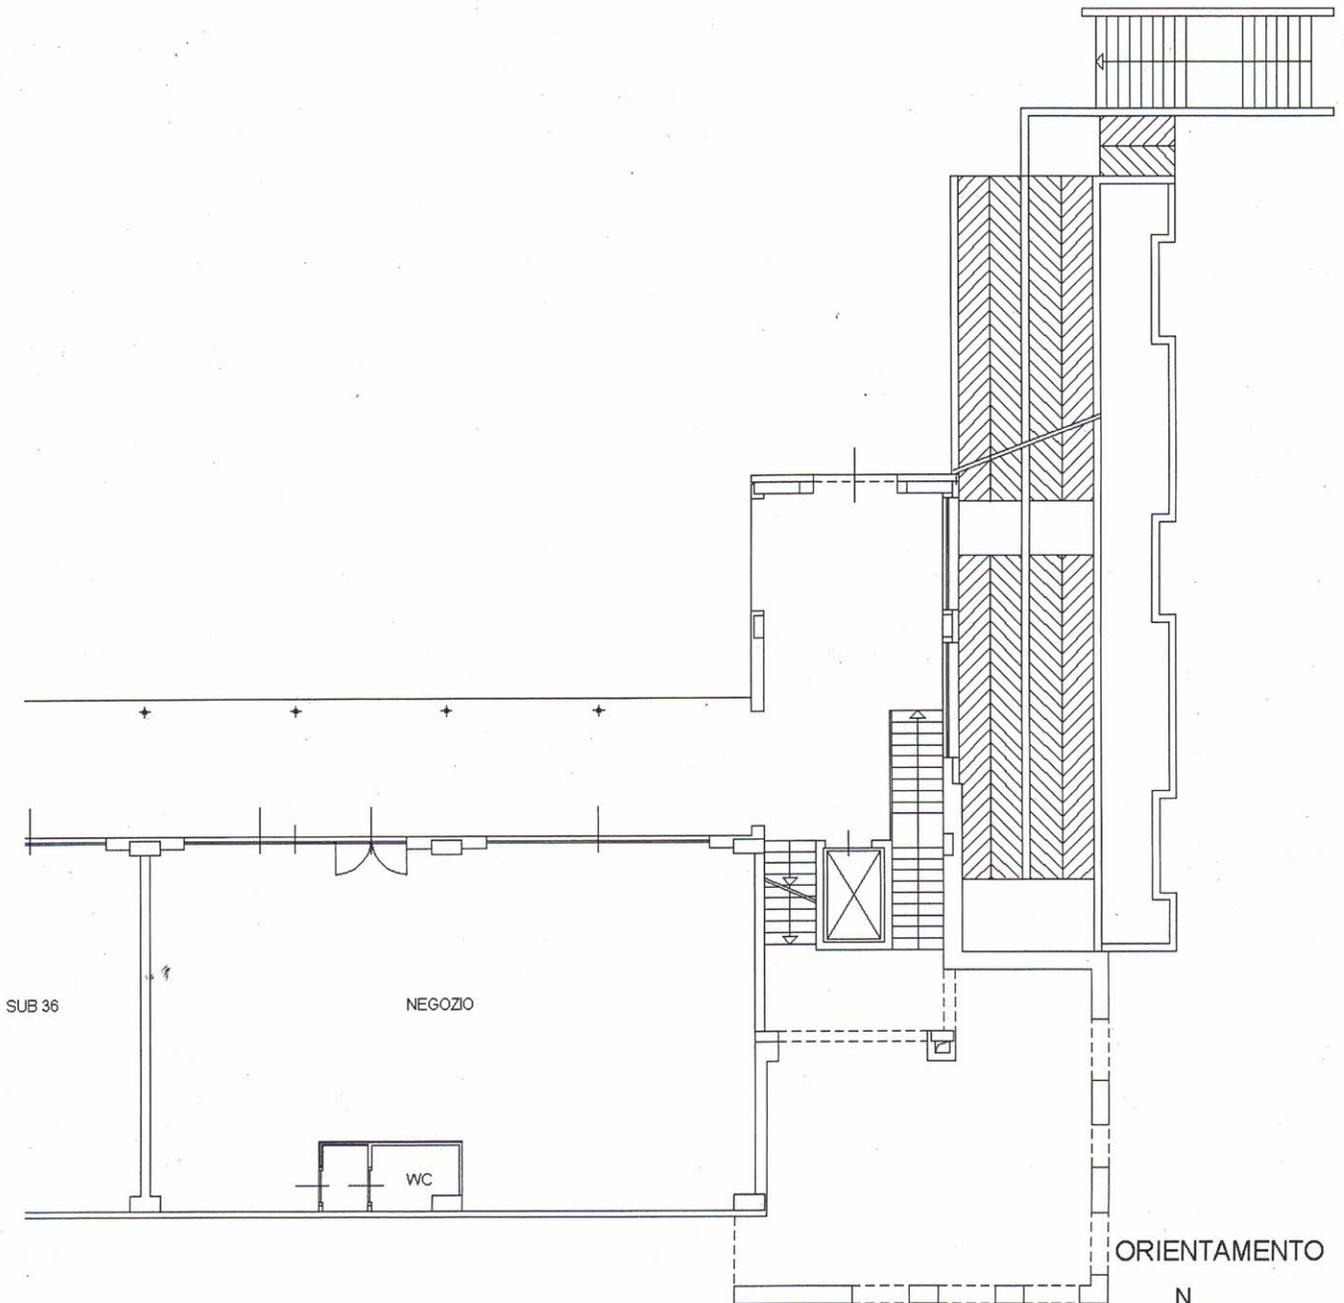

SUB 36

NEGOZIO

WC

ORIENTAMENTO

N



Catasto dei Fabbricati - Situazione al 31/03/2009 - Comune di GIOIA DEL COLLE (E036) - < Foglio: 44 Particella: 1072 - Subalterno 35 >
VIA ENRICO FERMI piano: 2;

Ultima Planimetria in atti

Data: 31/03/2009 - n. BA0163953 - Richiedente MILELLA I.
Tot schede: 1 - Formato di acq.: A4(210x297) - Fatt. di scala: 1:1

Identificativi Catastali:

Sezione:

Foglio: 44

Particella: 1072

Subalterno: 36

Compilata da:
Dimola Giovanni

Iscritto all'albo:
Geometri

Prov. Bari

N. 2737

Scheda n. 1

Scala 1:200

PIANO PRIMO
(SECONDO CATASTALE)
H = mt 3.95

SUB 37

NEGOZIO

SUB 35

WC

ORIENTAMENTO



Catasto dei Fabbricati - Situazione al 31/03/2009 - Comune di GIOIA DEL COLLE (E038) - < Foglio: 44 Particella: 1072 - Subalterno 36 >
VIA ENRICO FERMI piano: 2;

Ultima Planimetria in atti

Data: 31/03/2009 - n. BA0163965 - Richiedente MILELLA I.

Tot schede: 1 - Formato di acq.: A4(210x297) - Fatt. di scala: 1:1

Identificativi Catastali:

Sezione:
Foglio: 44
Particella: 1072
Subalterno: 37

Compilata da:
Dimola Giovanni
Iscritto all'albo:
Geometri


Prov. Bari

N. 2737

Scheda n. 1

Scala 1:200

PIANO PRIMO
(SECONDO CATASTALE)
H = mt 3.95

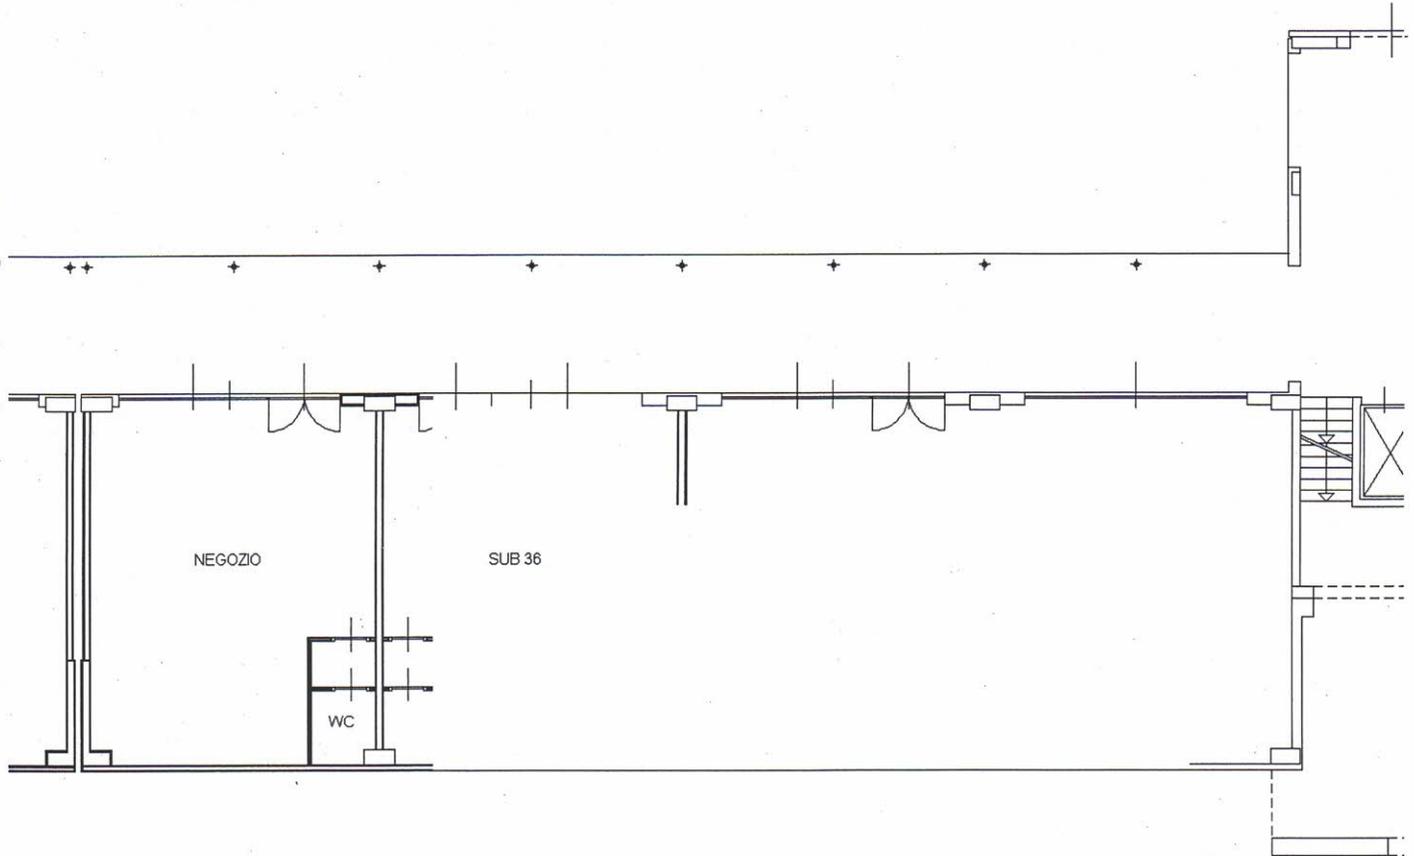

ORIENTAMENTO



Catasto dei Fabbricati - Situazione al 31/03/2009 - Comune di GIOIA DEL COLLE (E038) - < Foglio: 44 Particella: 1072 - Subalterno 37 >
VIA ENRICO FERMI piano: 2;

Ultima Planimetria2 in atti

Data: 31/03/2009 - n. BA0163974 - Richiedente MILELLA I.

Tot schede: 1 - Formato di acq: A4(210x297) - Fatt. di scala: 1:1

Identificativi Catastali:

Sezione:

Foglio: 44

Particella: 1072

Subalterno: 42

Compilata da:

Dimola Giovanni

Iscritto all'albo:

Geometri


Prov. Bari

N. 2737

Scheda n. 1

Scala 1:200

PIANO PRIMO
(SECONDO CATASTALE)
H = mt 3.95

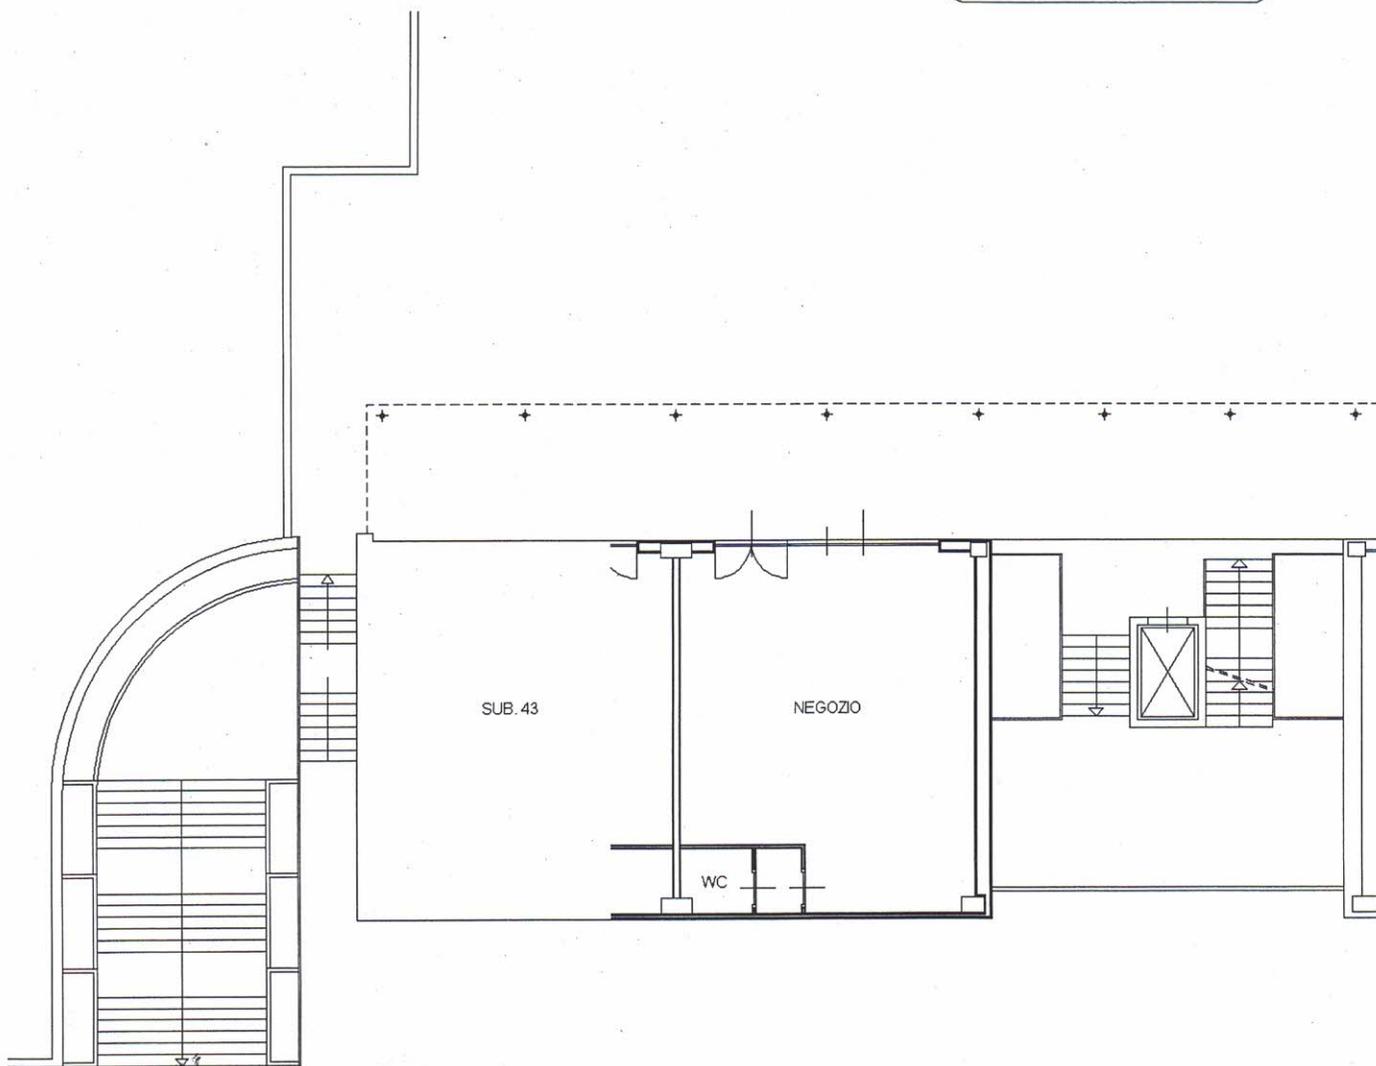

ORIENTAMENTO



Catasto dei Fabbricati - Situazione al 31/03/2009 - Comune di GIOIA DEL COLLE (E038) - < Foglio: 44 Particella: 1072 - Subalterno 42 >
VIA ENRICO FERMI piano: 2;

Ultima Planimetria2 in atti

Data: 31/03/2009 - n. BA0163986 - Richiedente MILELLA I.


Tot.schede: 1 - Formato di acq.: A4(210x297) - Fatt. di scala: 1:1

ELABORATO PLANIMETRICO	Compilato da: Barioni Mauro	Iscritto all'albo: Geometri	Prov. Ferrara	N. 1635
Comune di Gioia Del Colle	Sezione:	Foglio: 44	Particella: 1072	Prorogato n. 28/09/2009 del
Dimostrazione grafica dei subalterni			Tipo Mappale n.	del Scala 1 : 500

Agenzia del Territorio
CATASTO FABBRICATI
 Ufficio provinciale di Bari

Ultima planimetria in atti

Data: 29/11/2020 - n. T12046 - Richiedente: Telematico
 Totale schede: - Formato di acquisizione: A3(297x420) - Formato stampa richiesto: A4(210x297) - Fattore di scala non utilizzabile

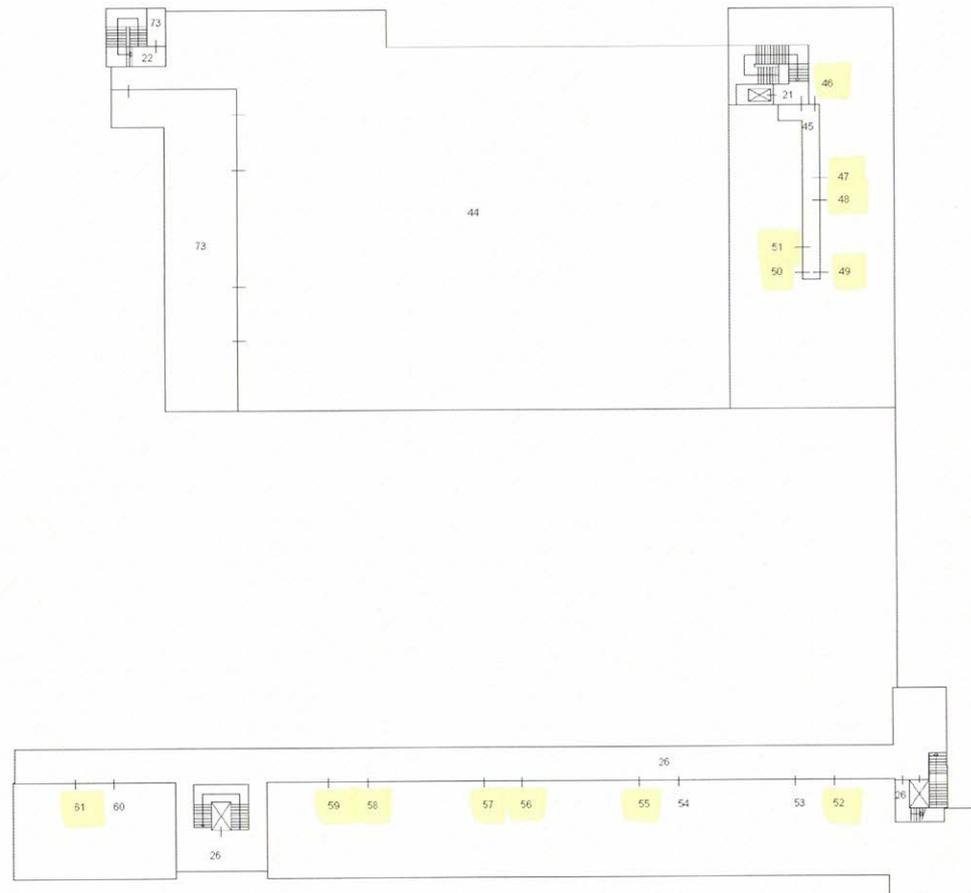

TERZO PIANO
 (PRIMO PIANO)



Identificativi Catastali:

Sezione:

Foglio: 44

Particella: 1072

Subalterno: 47

Compilata da:
Dimola Giovanni

Iscritto all'albo:
Geometri


Prov. Bari

N. 2737

Scheda n. 1

Scala 1:200

PIANO SECONDO
(TERZO CATASTALE)
H = mt 2.70

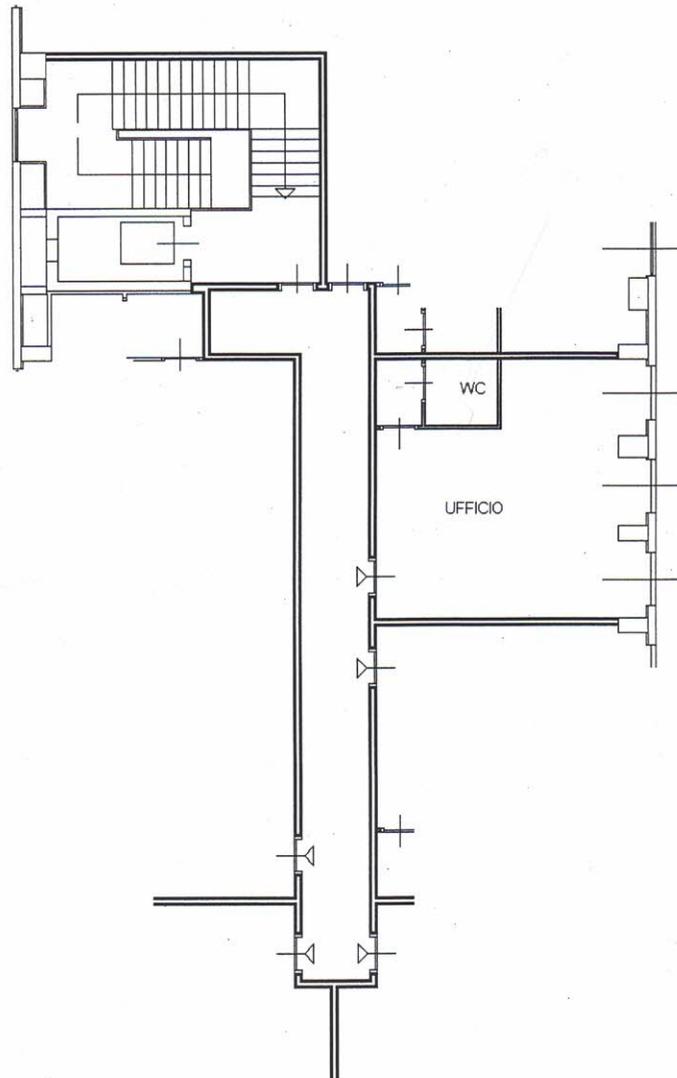

ORIENTAMENTO



Catasto dei Fabbricati - Situazione al 31/03/2009 - Comune di GIOIA DEL COLLE (E038) - < Foglio: 44 Particella: 1072 - Subalterno 47 >
VIA GIULIO PASTORE piano: 3;

Ultima Planimetria2 in atti

Data: 31/03/2009 - n. BA0164010 - Richiedente MILELLA I.

Tot.schede: 1 - Formato di acq.: A4(210x297) - Fatt. di scala: 1:1

Agenzia del Territorio
CATASTO FABBRICATI
Ufficio Provinciale di
Bari

Planimetria di u.i.u. in Comune di Gioia Del Colle

Via Pastore Giulio

civ.

Identificativi Catastali:

Sezione:

Foglio: 44

Particella: 1072

Subalterno: 48

Compilata da:
Dimola Giovanni

Iscritto all'albo:
Geometri


Prov. Bari

N. 2737

Scheda n. 1

Scala 1:200

PIANO SECONDO
(TERZO CATASTALE)
H = mt 2.70

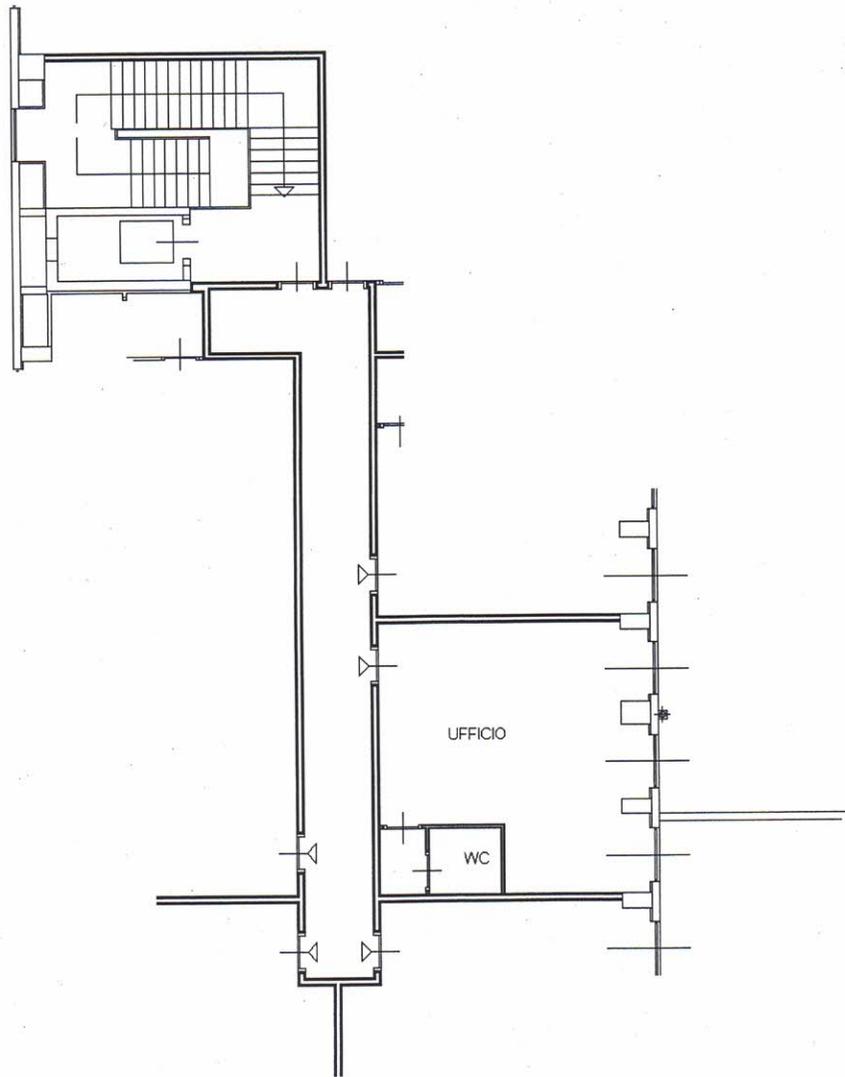

ORIENTAMENTO



Catasto dei Fabbricati - Situazione al 31/03/2009 - Comune di GIOIA DEL COLLE (E038) - < Foglio: 44 Particella: 1072 - Subalterno 48 >
VIA GIULIO PASTORE piano: 3;

Ultima Planimetria2 in atti

Data: 31/03/2009 - n. BA0164015 - Richiedente MILELLA I.

Tot.schede: 1 - Formato di acq.: A4(210x297) - Fatt. di scala: 1:1

Identificativi Catastali:

Sezione:

Foglio: 44

Particella: 1072

Subalterno: 55

Compilata da:
Dimola Giovanni

Iscritto all'albo:
Geometri

Prov. Bari

N. 2737

Scheda n. 1 Scala 1:200

PIANO SECONDO
(TERZO CATASTALE)

Catasto dei Fabbricati - Situazione al 31/03/2009 - Comune di GIOIA DEL COLLE (B038) - < Foglio: 44 Particella: 1072 - Subalterno 55 >
VIA ENRICO FERMI piano: 3;

NEGOZIO

WC

H = mt 2.85

H = mt 4.60

H = mt 2.85

ORIENTAMENTO



Ultima Planimetria2 in atti

Data: 31/03/2009 - n. BA0164049 - Richiedente MILELLA I.

Tot schede: 1 - Formato di acq.: A4(210x297) - Fatt. di scala: 1:1

Identificativi Catastali:

Sezione:

Foglio: 44

Particella: 1072

Subalterno: 56

Compilata da:
Dimola Giovanni

Iscritto all'albo:
Geometri


Prov. Bari

N. 2737

Scheda n. 1

Scala 1:200

PIANO SECONDO
(TERZO CATASTALE)

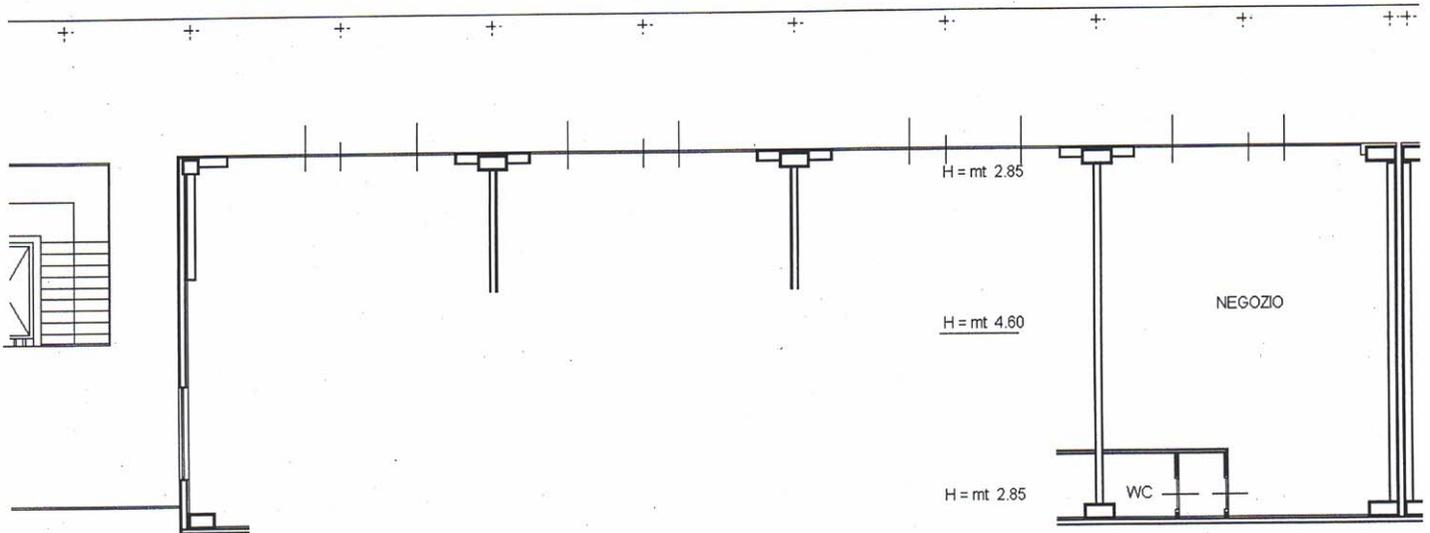

ORIENTAMENTO



Catasto dei Fabbricati - Situazione al 31/03/2009 - Comune di GIOIA DEL COLLE (E038) - < Foglio: 44 Particella: 1072 - Subalterno 56 >
VIA ENRICO FERMI piano: 3;

Ultima Planimetria2 in atti

Data: 31/03/2009 - n. BA0164076 - Richiedente MILELLA I.
Tot.schede: 1 - Formato di acq.: A4(210x297) - Fatt. di scala: 1:1

Agenzia del Territorio
CATASTO FABBRICATI
Ufficio Provinciale di
Bari

Planimetria di u.i.u. in Comune di Gioia Del Colle

Via Fermi Enrico

civ.

Identificativi Catastali:

Sezione:

Foglio: 44

Particella: 1072

Subalterno: 57

Compilata da:
Dimola Giovanni

Iscritto all'albo:
Geometri


Prov. Bari

N. 2737

Scheda n. 1

Scala 1:200

PIANO SECONDO
(TERZO CATASTALE)

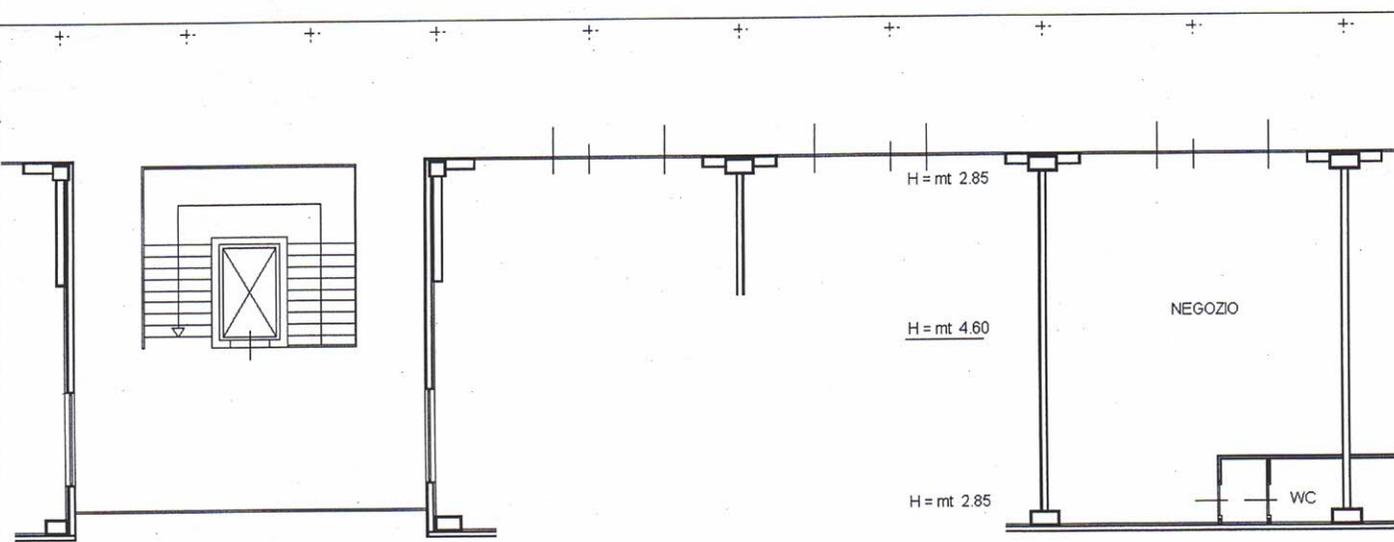

ORIENTAMENTO



Catasto dei Fabbricati - Situazione al 31/03/2009 - Comune di GIOIA DEL COLLE (E038) - < Foglio: 44 Particella: 1072 - Subalterno 57 >
VIA ENRICO FERMI piano: 3;

Agenzia del Territorio
CATASTO FABBRICATI
Ufficio Provinciale di
Bari

Planimetria di u.i.u. in Comune di Gioia Del Colle
Via Fermi Enrico

civ.


Identificativi Catastali:
Sezione:
Foglio: 44
Particella: 1072
Subalterno: 58

Compilata da:
Dimola Giovanni
Iscritto all'albo:
Geometri
Prov. Bari

N. 2737

Scheda n. 1 Scala 1:200

PIANO SECONDO
(TERZO CATASTALE)

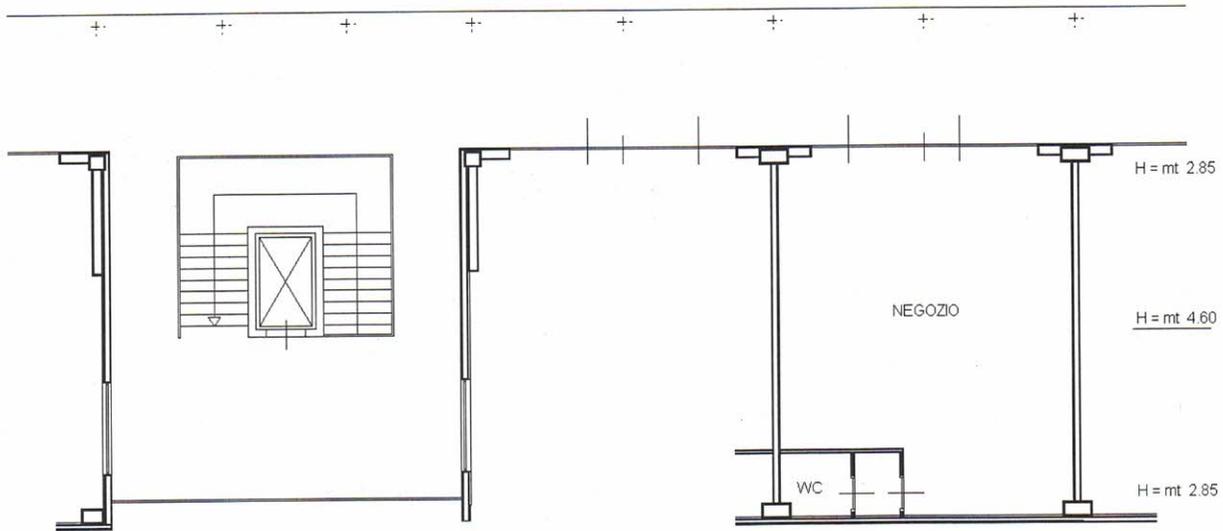

ORIENTAMENTO



Catasto dei Fabbricati - Situazione al 31/03/2009 - Comune di GIOIA DEL COLLE(E038) - < Foglio: 44 Particella: 1072 - Subalterno 58 >
VIA ENRICO FERMI piano: 3;

Ultima Planimetria2 in atti

Data: 31/03/2009 - n. BA0164109 - Richiedente MILELLA I.

Tot.schede: 1 - Formato di acq.: A4(210x297) - Fatt. di scala: 1:1

Identificativi Catastali:

Sezione:

Foglio: 44

Particella: 1072

Subalterno: 59

Compilata da:
Dimola Giovanni

Iscritto all'albo:
Geometri


Prov. Bari

N. 2737

Scheda n. 1

Scala 1:200

PIANO SECONDO
(TERZO CATASTALE)

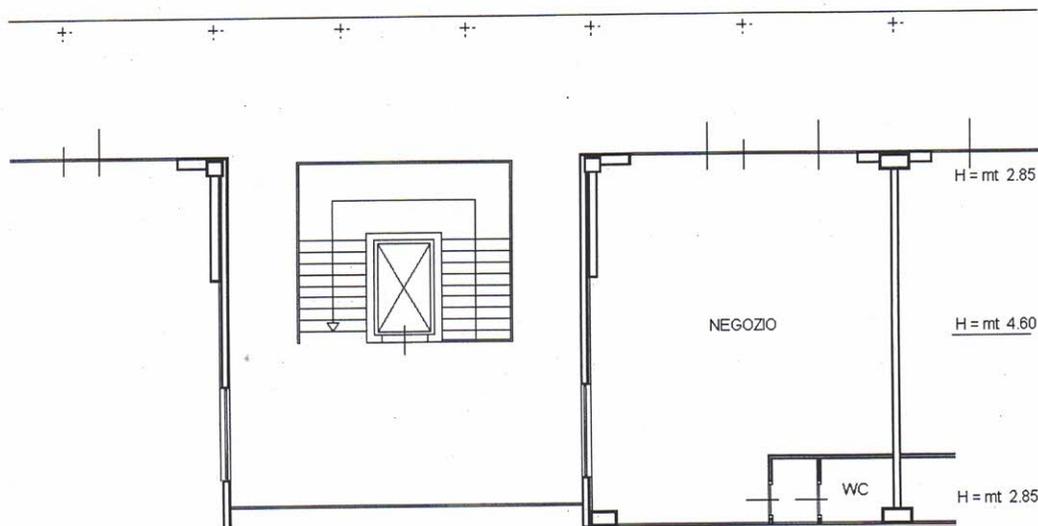

ORIENTAMENTO



Catasto dei Fabbricati - Situazione al 31/03/2009 - Comune di GIOIA DEL COLLE(E038) - < Foglio: 44 Particella: 1072 - Subalterno 59 >
VIA ENRICO FERMI piano: 3;

Ultima Planimetria2 in atti

Data: 31/03/2009 - n. BA0164114 - Richiedente MILELLA I.

Tot.schede: 1 - Formato di acq.: A4(210x297) - Fatt. di scala: 1:1

Identificativi Catastali:

Sezione:

Foglio: 44

Particella: 1072

Subalterno: 61

Compilata da:
Dimola Giovanni

Iscritto all'albo:
Geometri


Prov. Bari

N. 2737

Scheda n. 1

Scala 1:200

PIANO SECONDO
(TERZO CATASTALE)

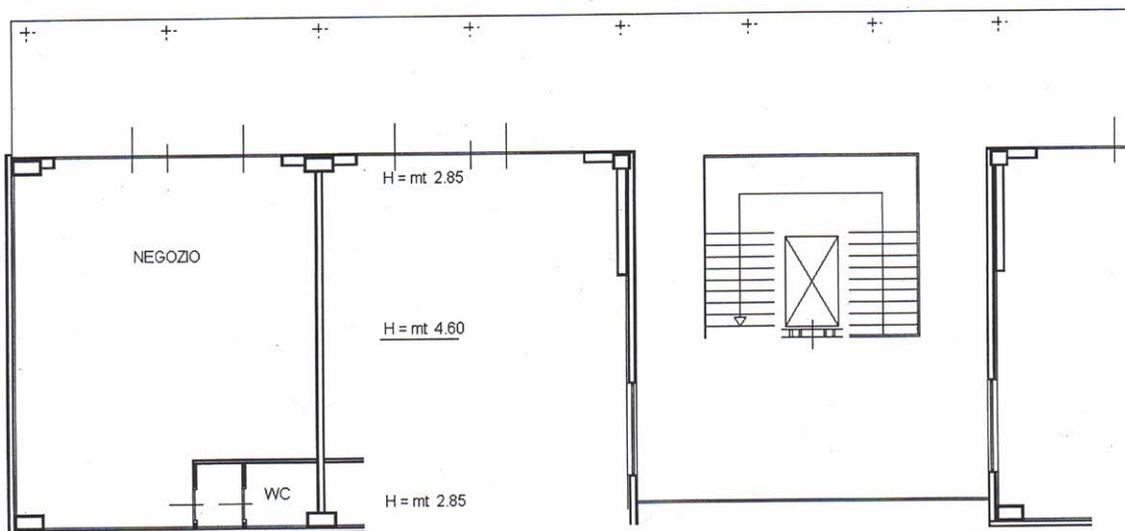

ORIENTAMENTO



Catasto dei Fabbricati - Situazione al 31/03/2009 - Comune di GIOIA DEL COLLE(E038) - < Foglio: 44 Particella: 1072 - Subalterno 61 >
VIA ENRICO FERMI piano: 3;

Ultima Planimetria2 in atti


Data: 31/03/2009 - n. BA0164125 - Richiedente MILELLA I.

Tot.schede: 1 - Formato di acq.: A4(210x297) - Fatt. di scala: 1:1

Ultima planimetria in atti
Data: 29/11/2020 - n. T12046 - Richiedente: Telematico
Totale schede: 1 - Formato di acquisizione: A3(297x420) - Formato stampa richiesto: A4(210x297) - Fattore di scala non utilizzabile

Agenzia del Territorio
CATASTO FABBRICATI
Ufficio provinciale di Bari


ELABORATO PLANIMETRICO	Compilato da: Barioni Mauro	Iscritto all'albo: Geometri	Prov. Ferrara	N. 1635
Comune di Gioia Del Colle	Sezione:	Foglio: 44	Particella: 1072	Proprietà n. 28/09/2009 del
Dimostrazione grafica dei subalterni			Tipo Mappale n. del	Scala 1 : 500

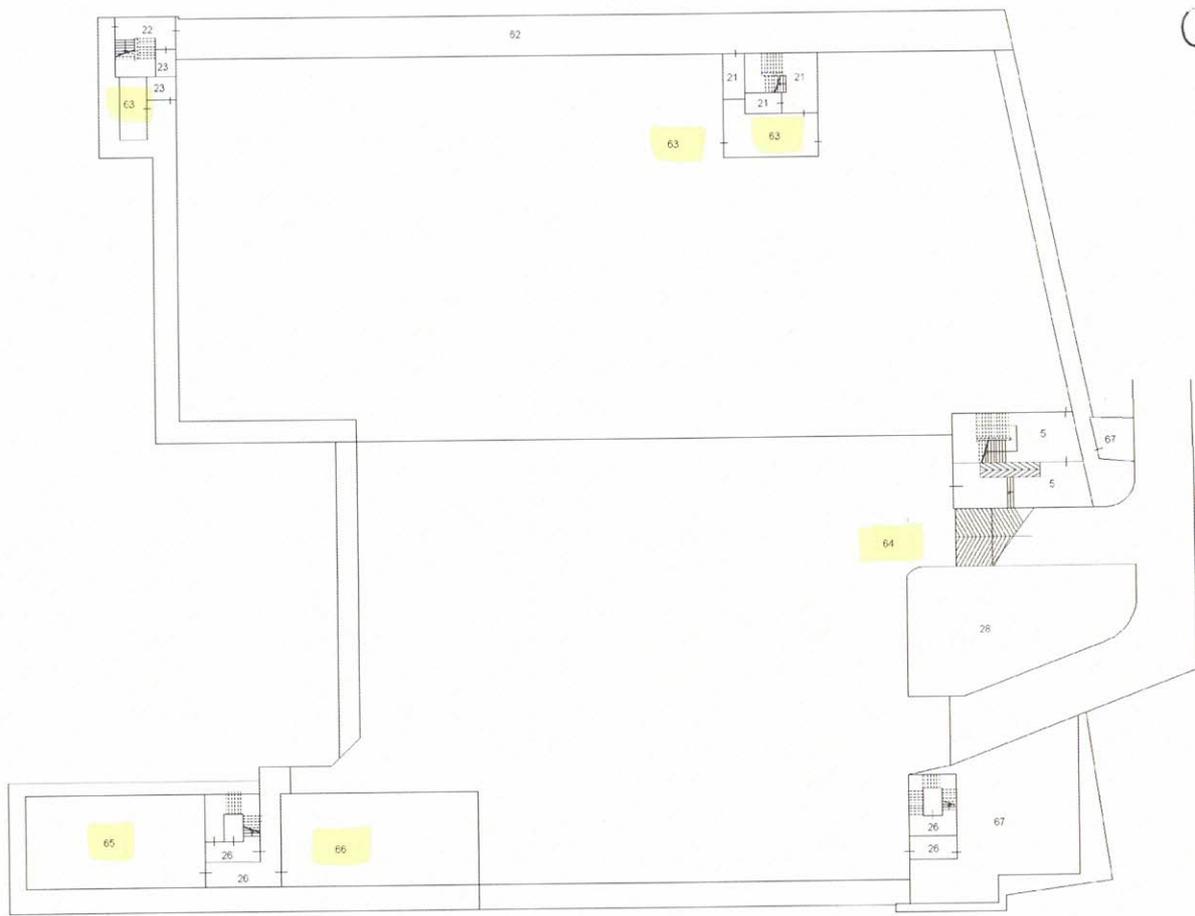

PIANO INTERRATO
(PIANO INTERRATO)



E=300

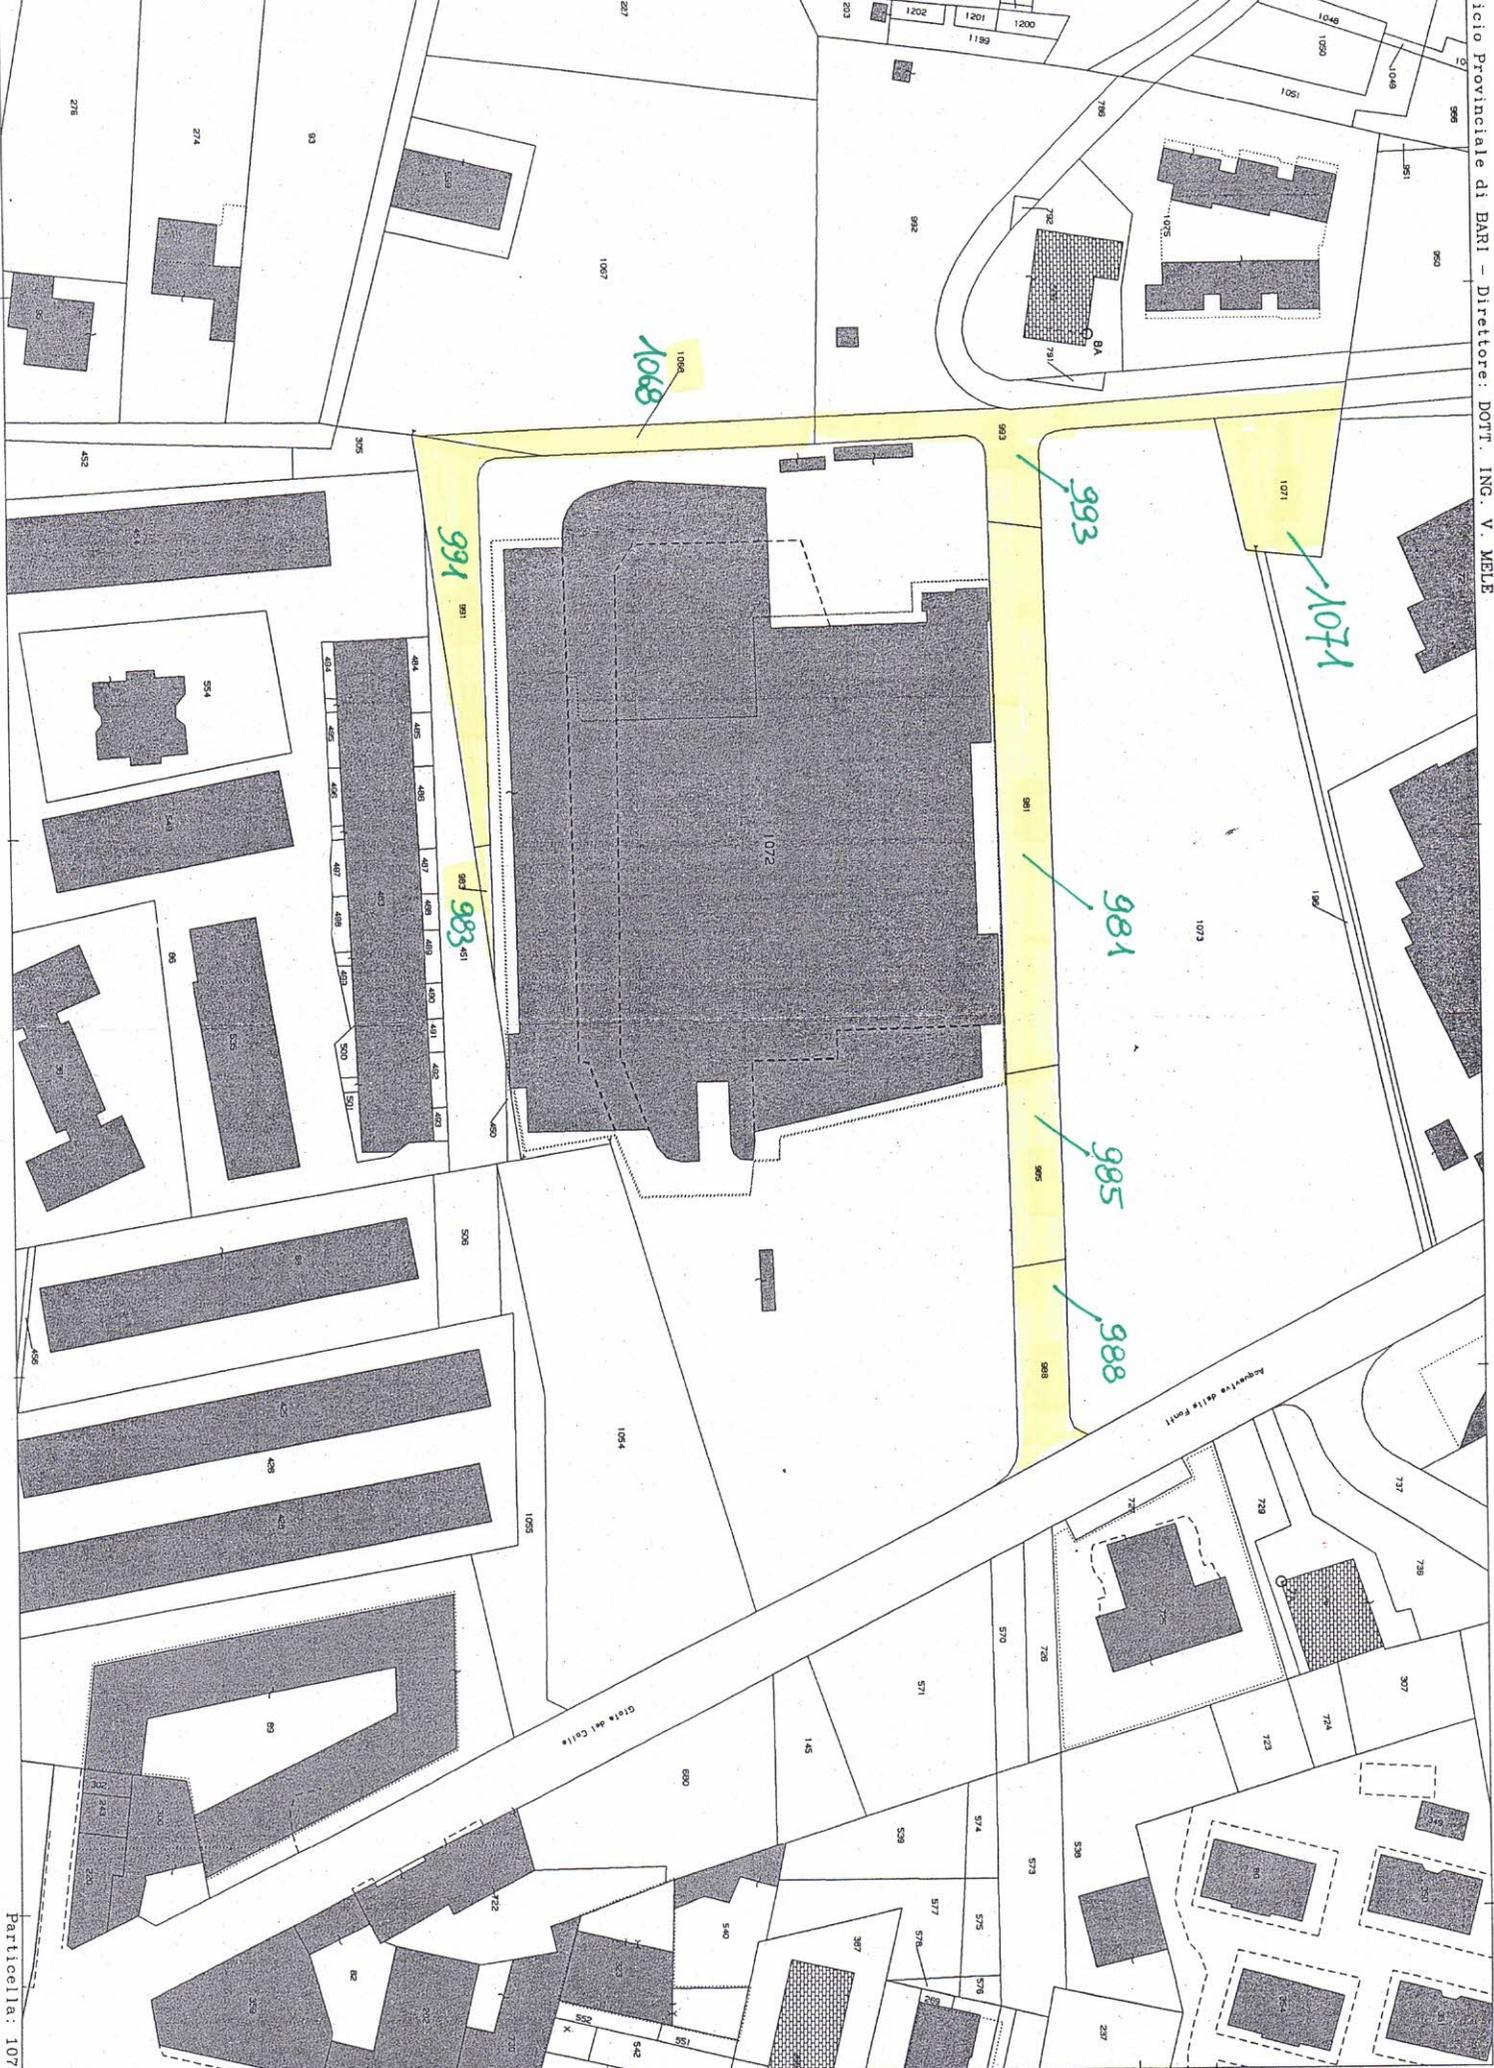

Particella: 1072