

ELABORATO PLANIMETRICOCompilato da:
D'ambrosio Vito Leonardo

Isoritto all'albo:

Geometri

Prov. Bari

N. 3790

**Agenzia del Territorio
CATASTO FABBRICATI
Ufficio Provinciale di
Bari**

Comune di Santeramo In Colle

Foglio: 59

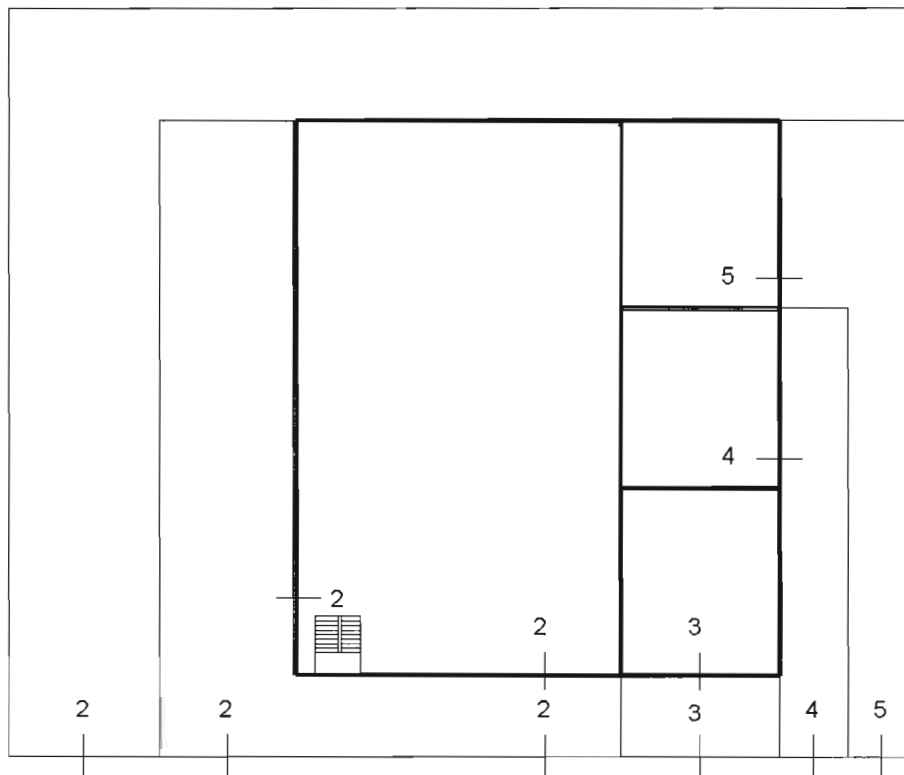
Particella: 1603

Protocollo n. BA0413194 del 16/11/2006

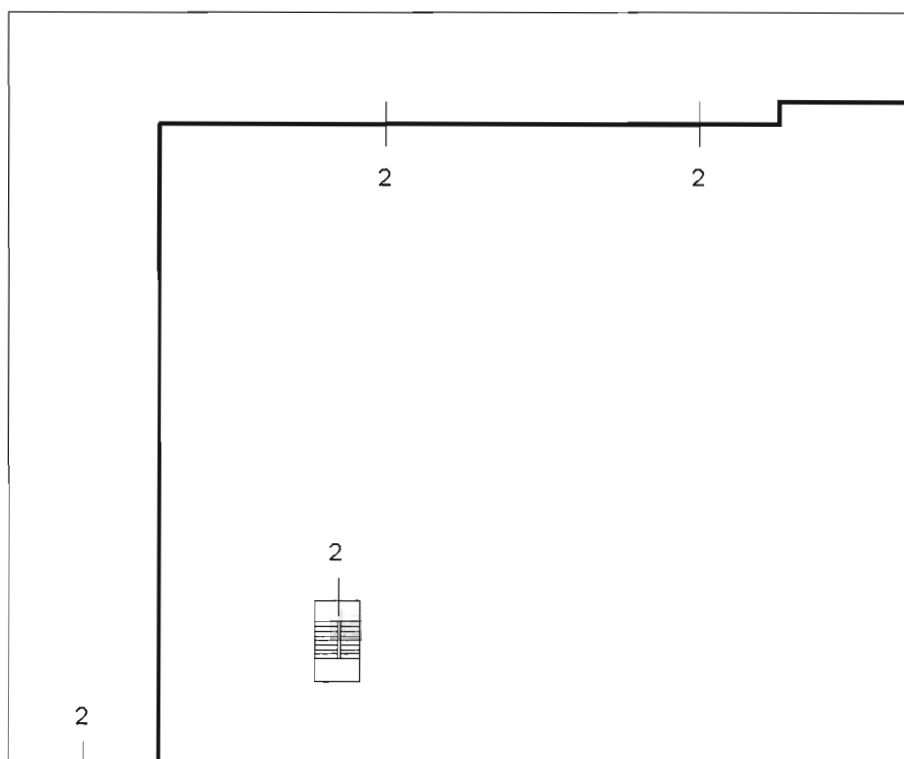
Tipo Mappale n. 389769 del 03/11/2006

Dimostrazione grafica dei subalterni

Scala 1 : 500

PIANO TERRACON CORTILE

NORD

PIANO
INTERRATO

Ultima Planimetria in atti

Data: 23/06/2015 - n. BA0208109 - Richiedente FASANO MARIO

Scheda 1 di 1 - Formato di acq.: A4(210x297) - Fatt. di scala: 1:1