

TRIBUNALE CIVILE E PENALE DI BARI

PROCEDIMENTO DI ESECUZIONE IMMOBILIARE N. 407/1998, PROMOSSO DA "BANCA DI ROMA S.P.A.
- GRUPPO CASSA DI RISPARMIO DI ROMA", IN DANNO I


COMUNE DI BARI - OPIFICIO INDUSTRIALE IN BARI ALLA VIA TORRE DEI CANI
PROPRIETA':

IN CATASTO ALLA SCHEDA DENUNCIA N. 8455 DEL 1973

LOTTO PRIMO

PLANIMETRIA

SCALA 1:300

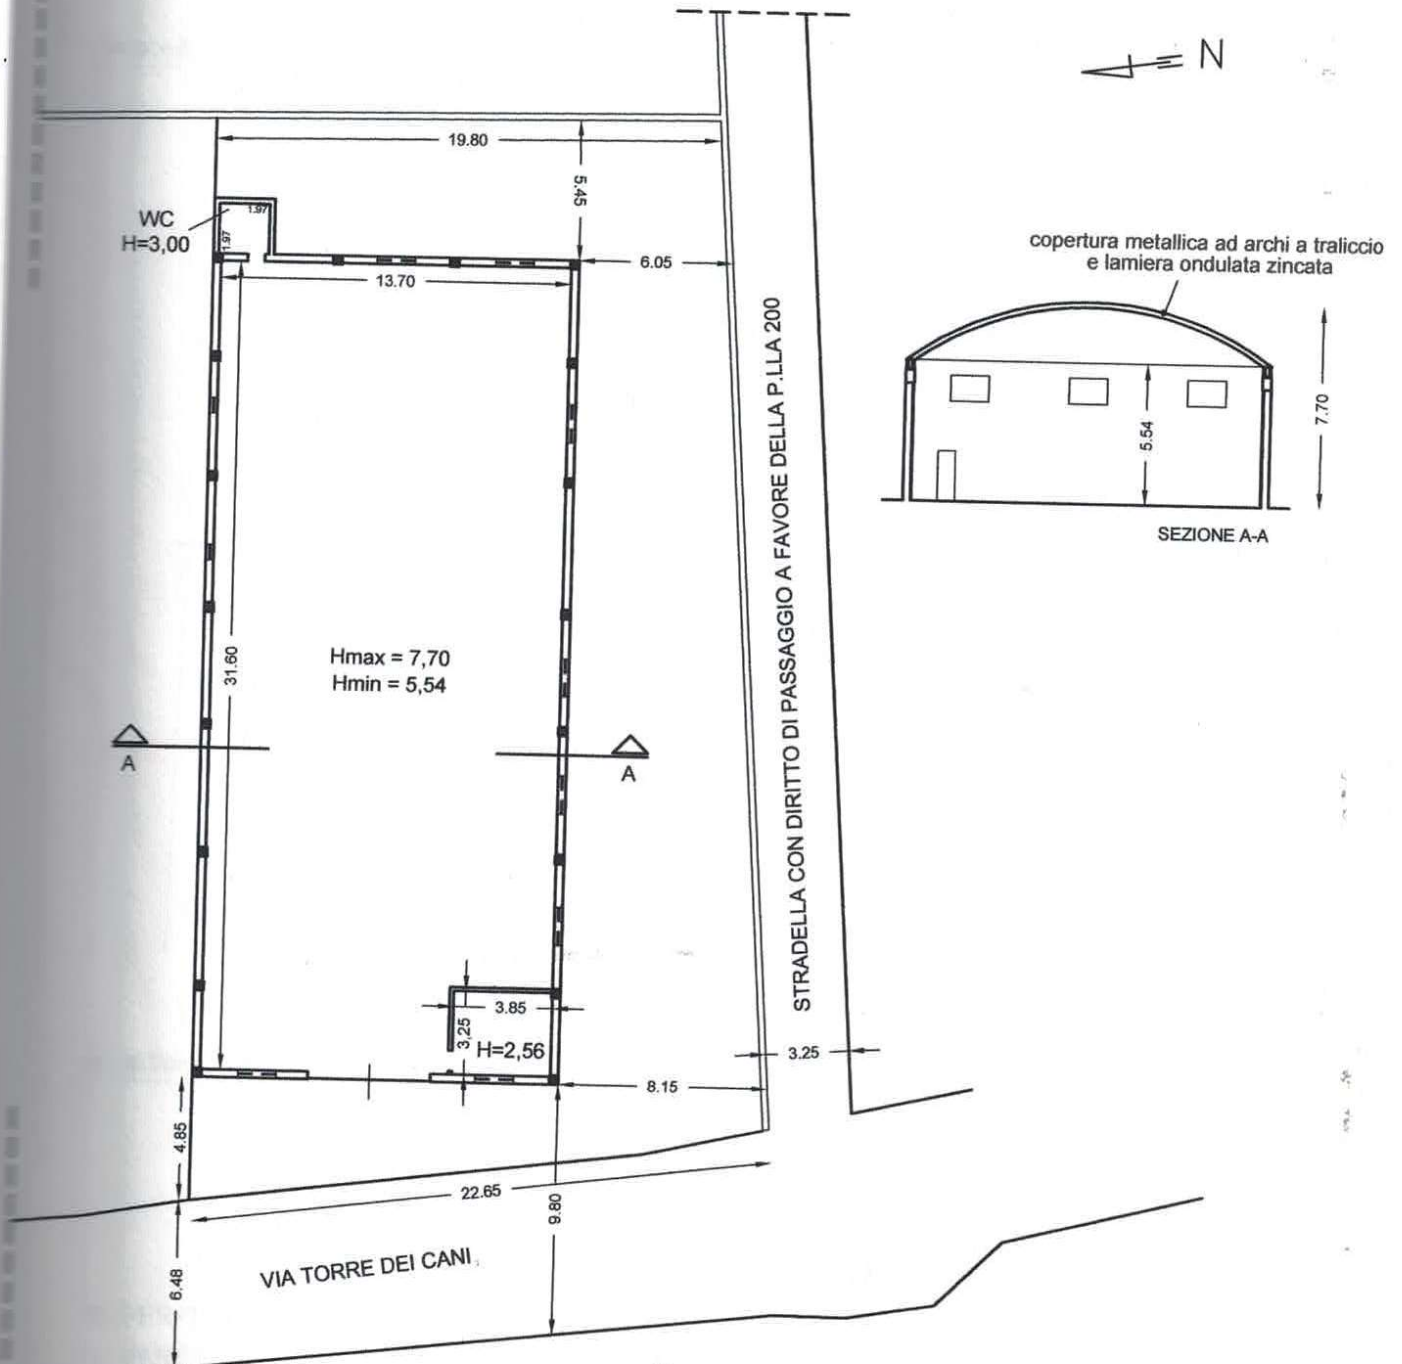

superficie lotto:	944,00 mq
superficie opificio + area pertinenza:	879,00 mq
superficie lorda opificio:	465,59 mq
superficie netta opificio:	436,80 mq

IL CONSULENTE

Ing. Michele Fazio

