

MODULARIO
F. rig. rend. 497




MINISTERO DELLE FINANZE
DIREZIONE GENERALE DEL CATASTO E DEI SS.TT.EE.
CATASTO EDILIZIO URBANO (RDL 13-4-1939, n. 652)

MOD. **BN** (CEU)

LIRE
250

Planimetria di u.i.u. in Comune di GIOIA DEL COLLE via TRAV. PRIVATA VIA CICCOTONNO civ. 1

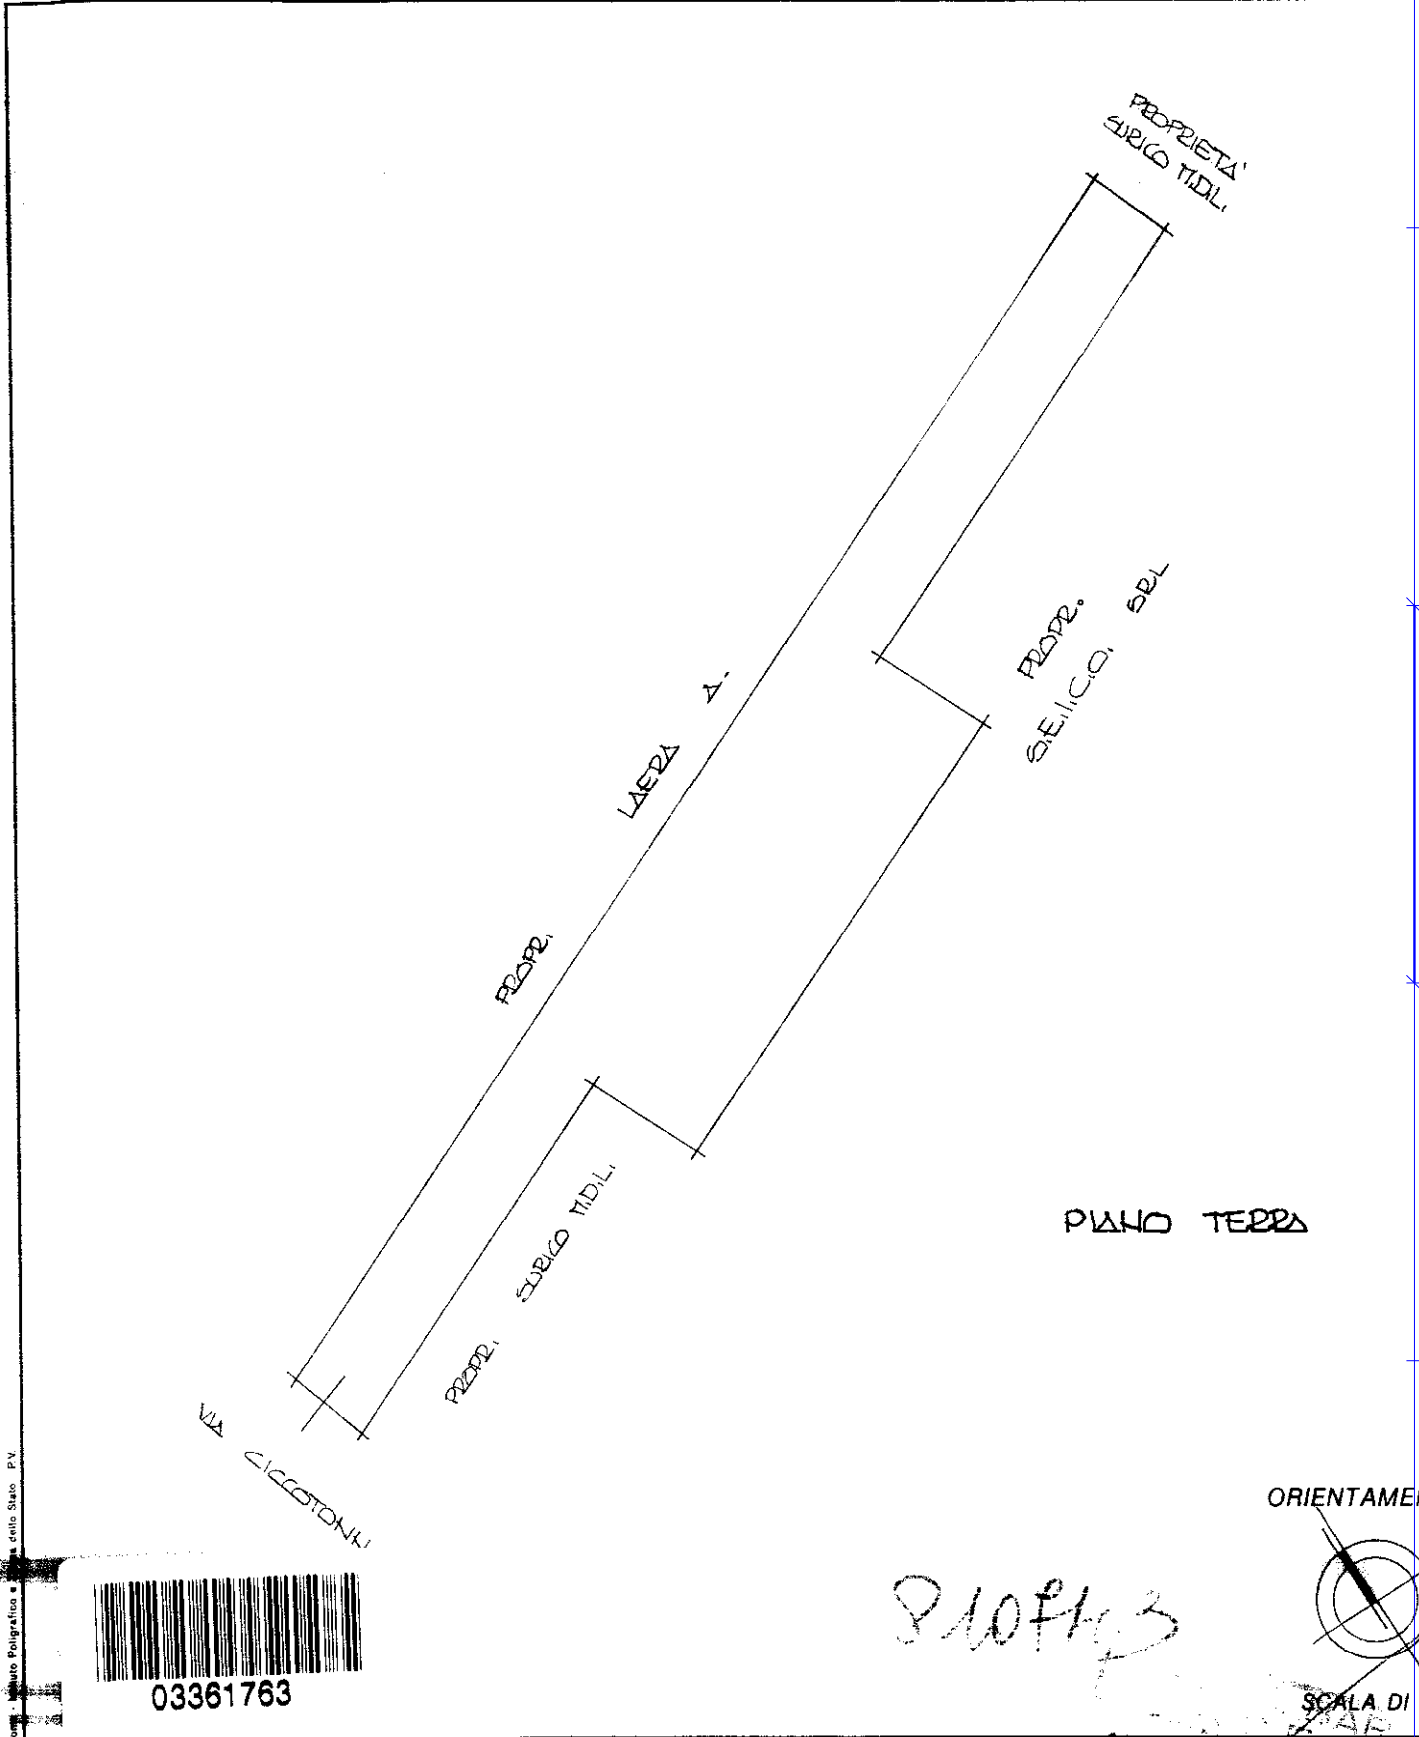

03361763

Dichiarazione di N.C.
Denuncia di variazione
Ultima planimetria in atti

Compilata dal Dott. Ing. ORFINO Pietro
(Titolo, cognome e nome)
iscritto all'albo degli Ingg. C.A.P. 1319
data 13/05/2022 Firma

RISERVATO ALL'UFFICIO

SCALA DI 1:100

Data presentazione: 18/10/1990 - Data: 08/05/2022 - n. T28880 - Richiedente: DLLSNT87B09A662W
Totale schede: 2 Firmato di acquisizione: A4(210x297) o formato stamp. nel caso: A4(210x297)
n. 367 sub. 25

Catasto del 18/10/1990 - Situazione
TRAV. PRIVATA CICCOTONNO Piano T