

**Agenzia del Territorio  
CATASTO FABBRICATI**  
Ufficio provinciale di  
Bari

Dichiarazione protocollo n. BA0088827 del 22/02/2011  
Planimetria di u.i.u. in Comune di Gioia Del Colle  
Via Carlo Soria civ. 13A

Identificativi Catastali:  
Sezione: 61  
Foglio: 61  
Particella: 2529  
Subalterno: 60


Compilata da:  
Addabbo Giuseppe  
Iscritto all'albo:  
Geometri  
Prov. Bari N. 2977

Scheda I - Scala 1: 200

Ultima planimetria in atti

Data: 08/05/2022 - n. T28883 - Richiedente: DLLSNT87B09A662W

Totale schede: 1 - Formato di acquisizione: A3(297x420) - Formato stampa richiesto: A4(210x297)

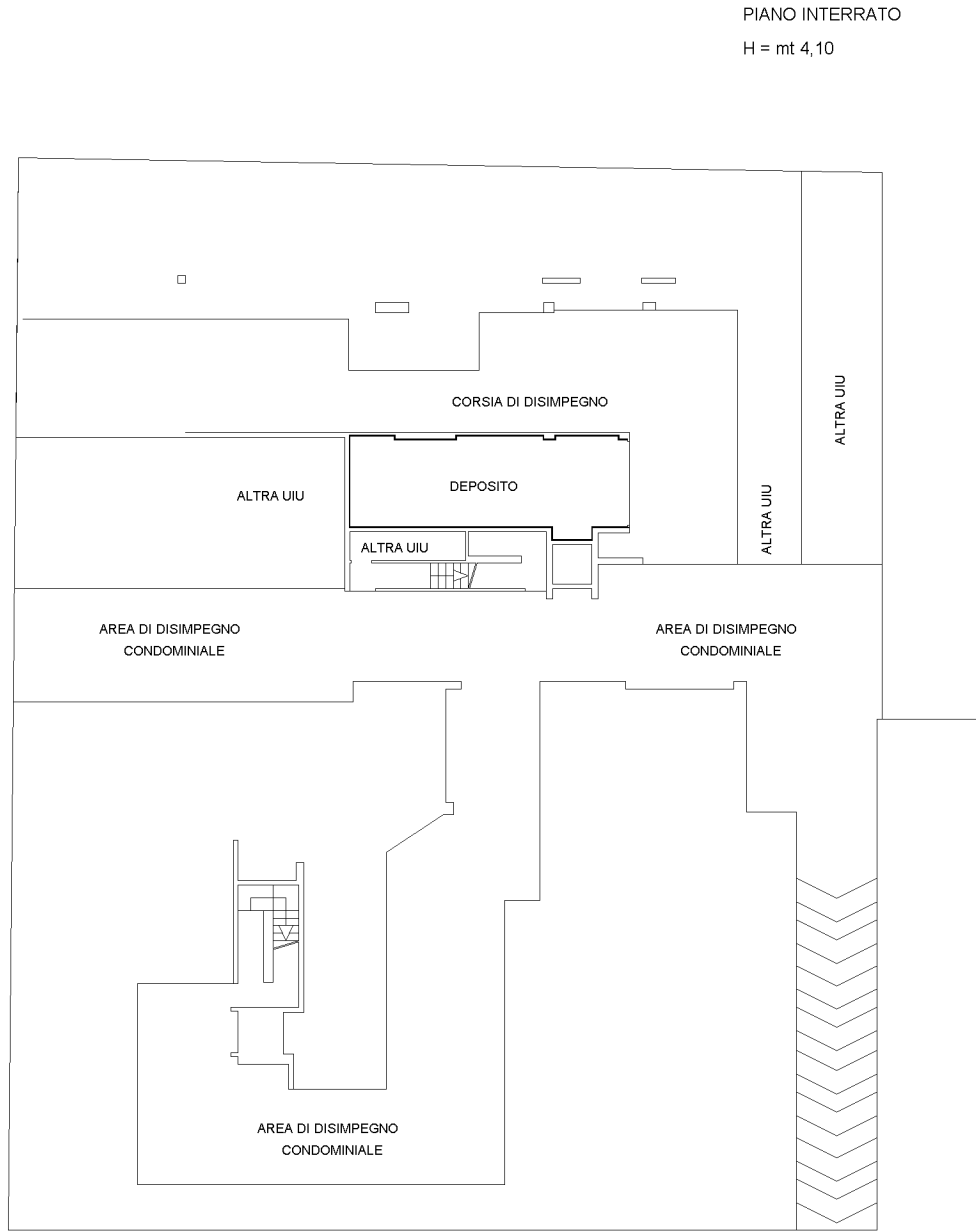

Catasto dei Fabbricati - Situazione al 08/05/2022 - Comune di GIOIA DEL COLLE(E038) - < Foglio 61 - Particella 2529 - Subalterno 60 >  
VIA CARLO SORIA n. 13A Piano S1