

**Agenzia del Territorio
CATASTO FABBRICATI**
Ufficio provinciale di
Bari

Dichiarazione protocollo n. BA0088827 del 22/02/2011
Planimetria di u.i.u. in Comune di Gioia Del Colle
Via Carlo Soria

civ. 13A

Identificativi Catastali:
Sezione:
Foglio: 61
Particella: 2529
Subalterno: 66

Compilata da:
Addabbo Giuseppe
Iscritto all'albo:
Geometri
Prov. Bari
N. 2977


Scala 1: 200

Scheda 1

Ultima planimetria in atti

Data: 31/01/2023 - n. T332014 - Richiedente: DLLSNT87B09A662W

Totale schede: 1 - Formato di acquisizione: A3(297x420) - Formato stampa richiesto: A4(210x297)

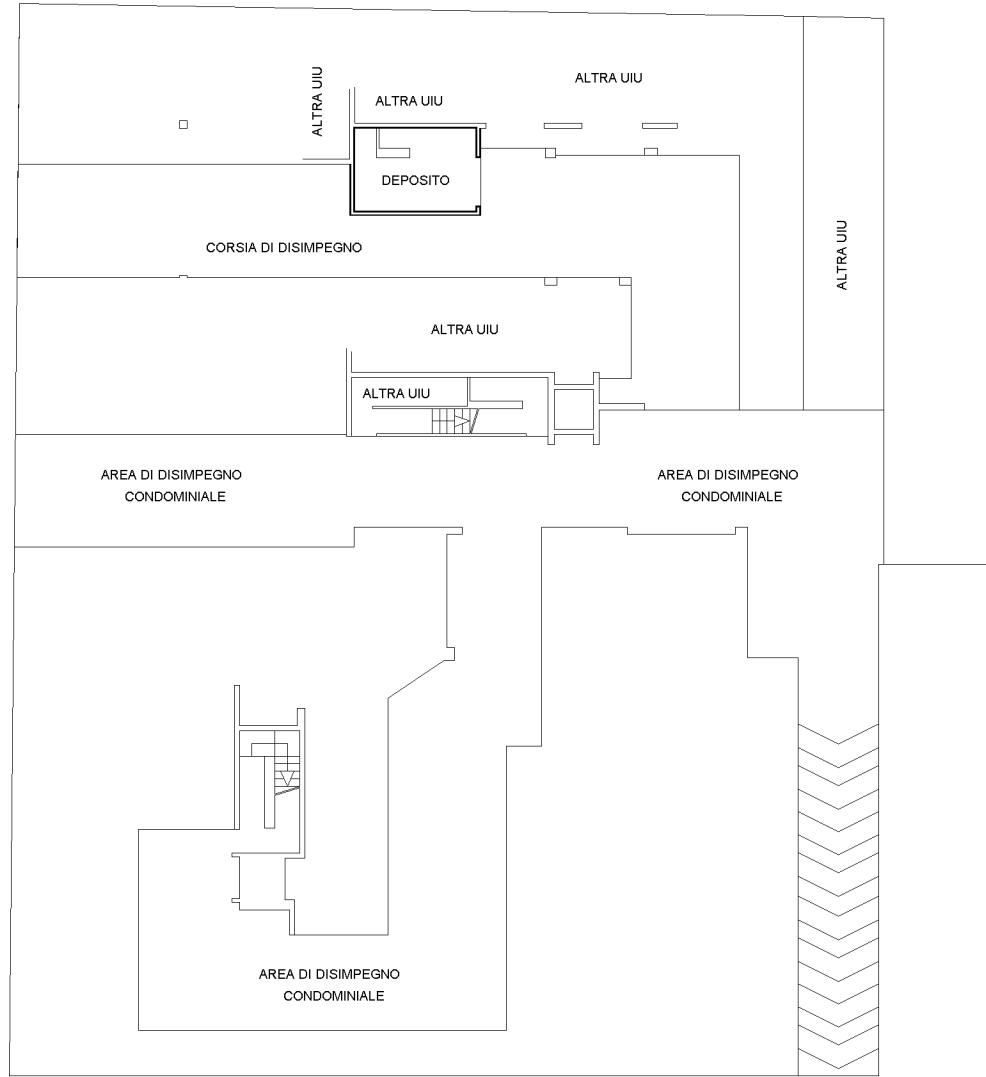

PIANO INTERRATO
H = mt 2,90



Inquadro 01
Catasto dei Fabbricati - Situazione al 31/01/2023 - Comune di GIOIA DEL COLLE (E038) - < Foglio 61 - Particella 2529 - Subalterno 66 >
VIA CARLO SORIA n. 13A Piano S1