

**Agenzia del Territorio**  
**CATASTO FABBRICATI**  
Ufficio provinciale di  
Bari


Dichiarazione protocollo n. BAO008827 del 22/02/2011  
Planimetria di u.i.u. in Comune di Gioia Del Colle  
Via Carlo Soria  
civ. 13A

Identificativi Catastali:  
Sezione: 61  
Foglio: 61  
Particella: 2529  
Subalterno: 65

Compilata da:  
Addabbo Giuseppe  
Iscritto all'albo:  
Geometri  
Prov. Bari  
N. 2977

Scheda n. 1  
Scala 1:200

Ultima planimetria in atti

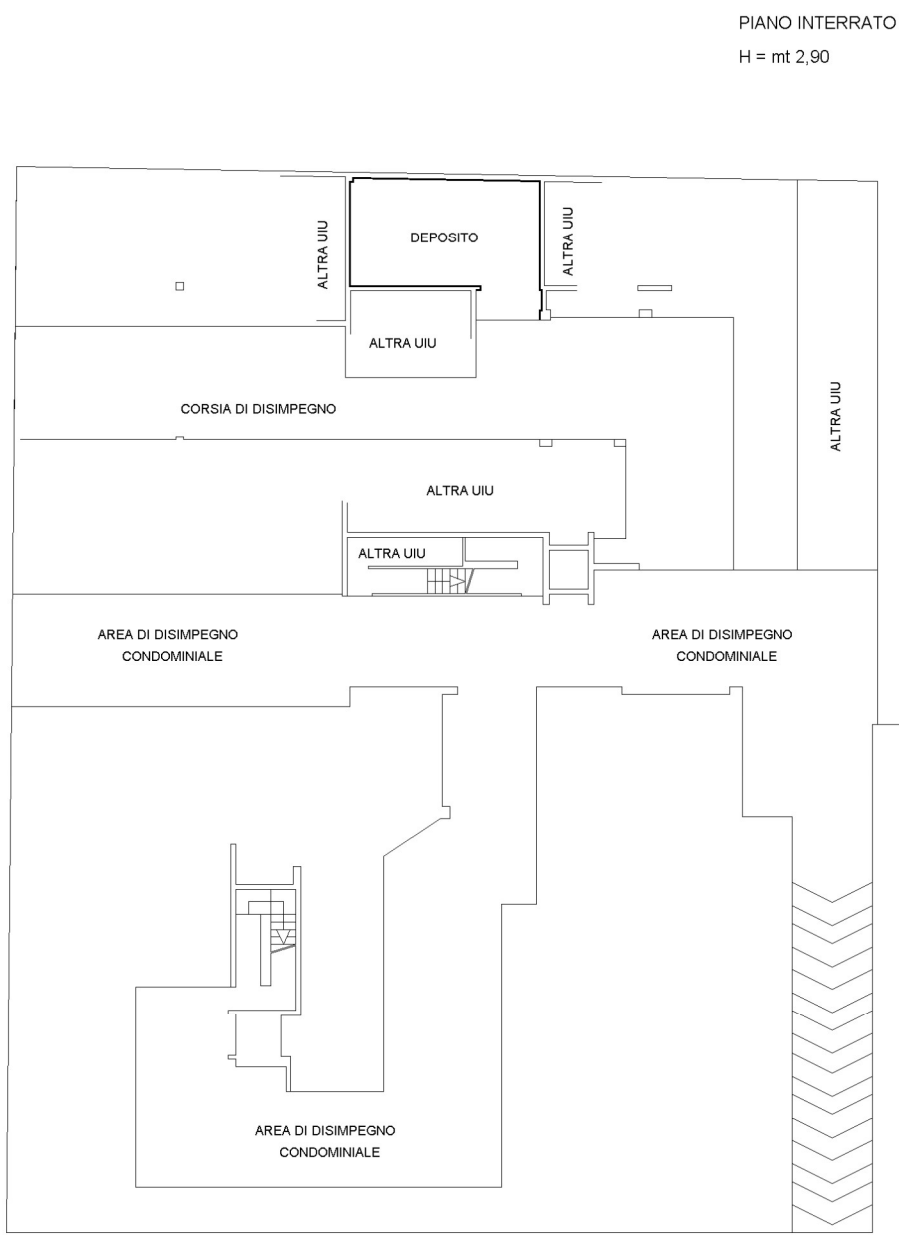

Catasto dei Fabbricati - Situazione al 08/05/2022 - Comune di GIOIA DEL COLLE (E038) - < Foglio 61 - Particella 2529 - Subalterno 65 >  
VIA CARLO SORIA n. 13A Piano S1  
fig. 01