

Planimetria assente — attribuzione di RC presunta

Ultima planimetria in atti

Data: 17/07/2024 - n. T203697 - Richiedente: NCCDNL73D44A662X

Totale schede: 1 - Formato di acquisizione: A4(210x297) - Formato stampa richiesto: A4(210x297)

Ultima planimetria in atti

Agenzia delle Entrate
CATASTO FABBRICATI
Ufficio provinciale di
Bari

Dichiarazione protocollo n. BA0037831 del 07/02/2014
Planimetria di u.i.u. in Comune di Casamassima
Strada Statale 100

civ. KM18

Identificativi Catastali:
Sezione: 3
Foglio: 3
Particella: 298
Subalterno: 4

Compilata da:
Natalicio Paolo Ermenegildo
Iscritto all'albo:
Geometri
Prov. Bari N. 3158

Scheda 1 - Scala 1: 200

P.L.L.A. 294

P.L.L.A. 295

ALTRA U.I.U.

ALTRA U.I.U.

PIANO TERRA




LEGENDA

- A CLUB HOUSE
- B PIAZZALE

B

A

B

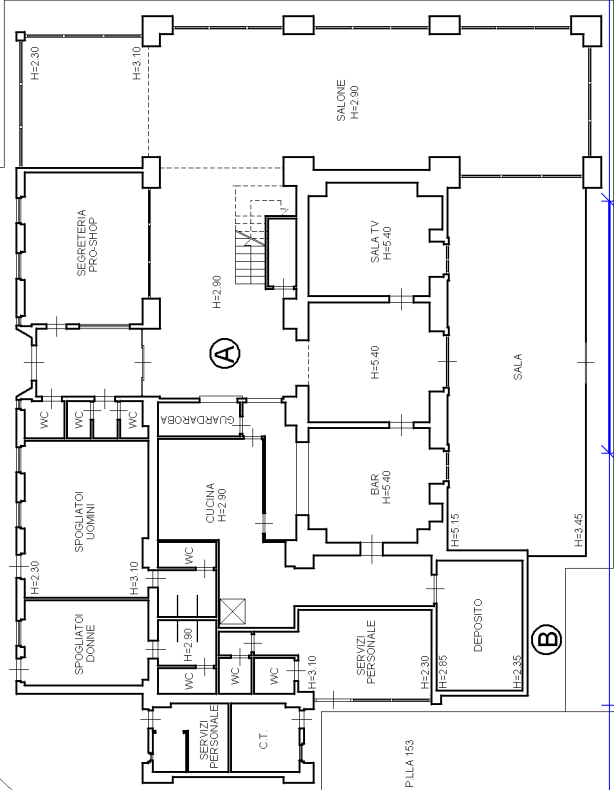

Agenzia delle Entrate
CATASTO FABBRICATI
Ufficio Provinciale di
Bari

Dichiarazione protocollo n. BA0037831 del 07/02/2014

Planimetria di u.i.u. in Comune di Casamassima

Strada Statale 100

civ. KM18

Identificativi Catastali:

Sezione:

Foglio: 3

Particella: 298

Subalterno: 4

Compilata da:

Natalicchio Paolo Ermenegildo

Iscritto all'albo:

Geometri


Prov. Bari

N. 3158

Scheda n. 2

Scala 1:200

PIANO PRIMO

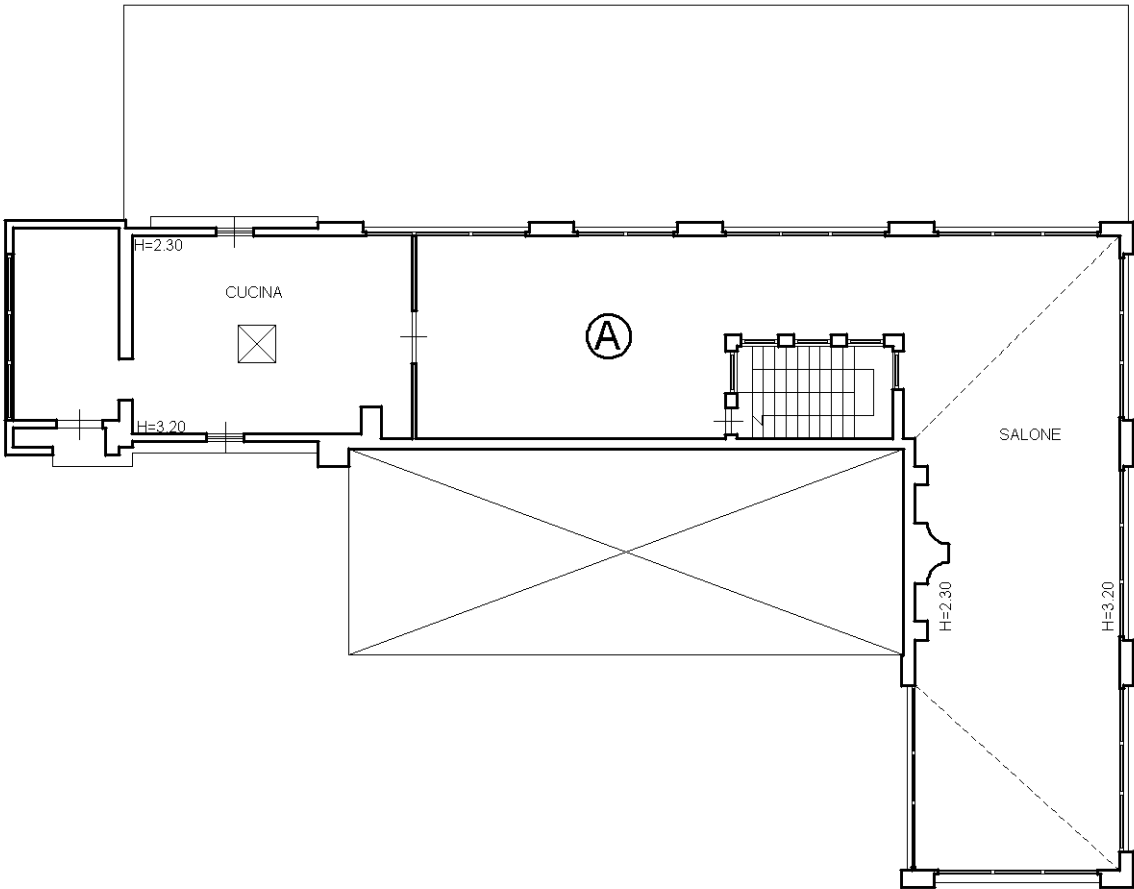

Ultima planimetria in atti

Planimetria assente — attribuzione di RC presunta

Ultima planimetria in atti

Data: 17/07/2024 - n. T192553 - Richiedente: NCCDNL73D44A662X

Totale schede: 1 - Formato di acquisizione: A4(210x297) - Formato stampa richiesto: A4(210x297)

Planimetria assente — attribuzione di RC presunta

Ultima planimetria in atti

Data: 17/07/2024 - n. T193238 - Richiedente: NCCDNL73D44A662X

Totale schede: 1 - Formato di acquisizione: A4(210x297) - Formato stampa richiesto: A4(210x297)

Planimetria assente — attribuzione di RC presunta

Ultima planimetria in atti

Data: 17/07/2024 - n. T191845 - Richiedente: NCCDNL73D44A662X

Totale schede: 1 - Formato di acquisizione: A4(210x297) - Formato stampa richiesto: A4(210x297)

Planimetria assente — attribuzione di RC presunta

Ultima planimetria in atti

Data: 17/07/2024 - n. T204513 - Richiedente: NCCDNL73D44A662X

Totale schede: 1 - Formato di acquisizione: A4(210x297) - Formato stampa richiesto: A4(210x297)

Planimetria assente — attribuzione di RC presunta

Ultima planimetria in atti

Data: 17/07/2024 - n. T203304 - Richiedente: NCCDNL73D44A662X

Totale schede: 1 - Formato di acquisizione: A4(210x297) - Formato stampa richiesto: A4(210x297)

MODULARIO
F. rig. rend. 497




MINISTERO DELLE FINANZE
DIREZIONE GENERALE DEL CATASTO E DEI SS.TT.EE.
CATASTO EDILIZIO URBANO (RDL 13-4-1939, n. 652)

MOD. BN (CEU)


LIRE
250

Planimetria di u.i.u. in Comune di via civ.

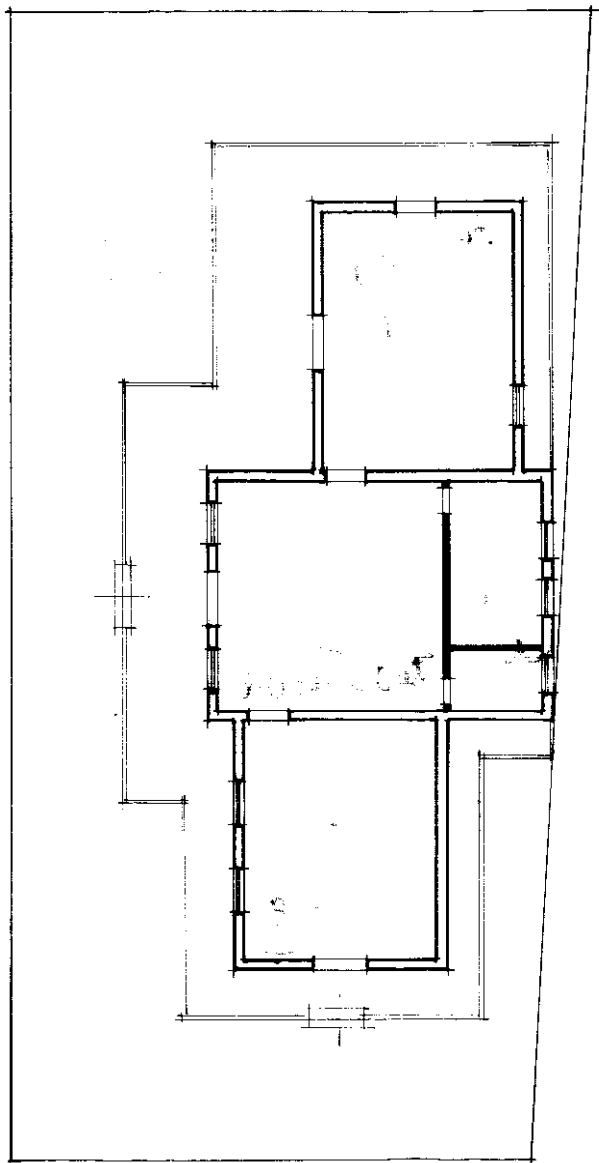

285A

ORIENTAMENTO

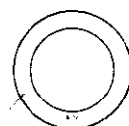

SCALA DI 1:.....



02849958

Dichiarazione di N.C. ☐
Ultima planimetria in atti
Denuncia di variazione ☐

Compilata da/.....
(Titolo, cognome e nome)

RISERVATO ALL'UFFICIO

Data presentazione: 30/06/1992 - Data: 17/07/2024 - n. T194680 - Richiedente: NCCDNL73D44A662X
Totale schede: 1 - Formato di acquisizione: A4(210x297) e Formato stampa richiesto: A4(210x297)

F. n. **285** sub. **-**

della provincia di
data **17/07/2024** Firma **[Signature]**

man 01
Catasto dei Fabbricati - Situazione al 17/07/2024 - Comune di CASAMASSIMA(B923) - < Foglio 60 - Particella 285 - Subalterno >
STRADA STATALE 100 Piano T

Ultima planimetria in atti

Agenzia del Territorio
CATASTO FABBRICATI
Ufficio provinciale di
Bari

Dichiarazione protocollo n. BA0235720 del 12/07/2013
Planimetria di u.i.u. in Comune di Casamassima
Strada Statale 100

civ. KM18

Identificativi Catastali:
Sezione: 3
Foglio: 3
Particella: 298
Subalterno: 3


Compilata da:
Natalicio Paolo Ermenegildo
Iscritto all'albo:
Geometri
Prov. Bari N. 03158

Scheda 1 - Scala 1:1000

LEGENDA

- A PISCINA
- B CAMPI DA TENNIS
- C LOCALI TECNICI
- D VERDE

PLANIMETRIA GENERALE
PIANO TERRA

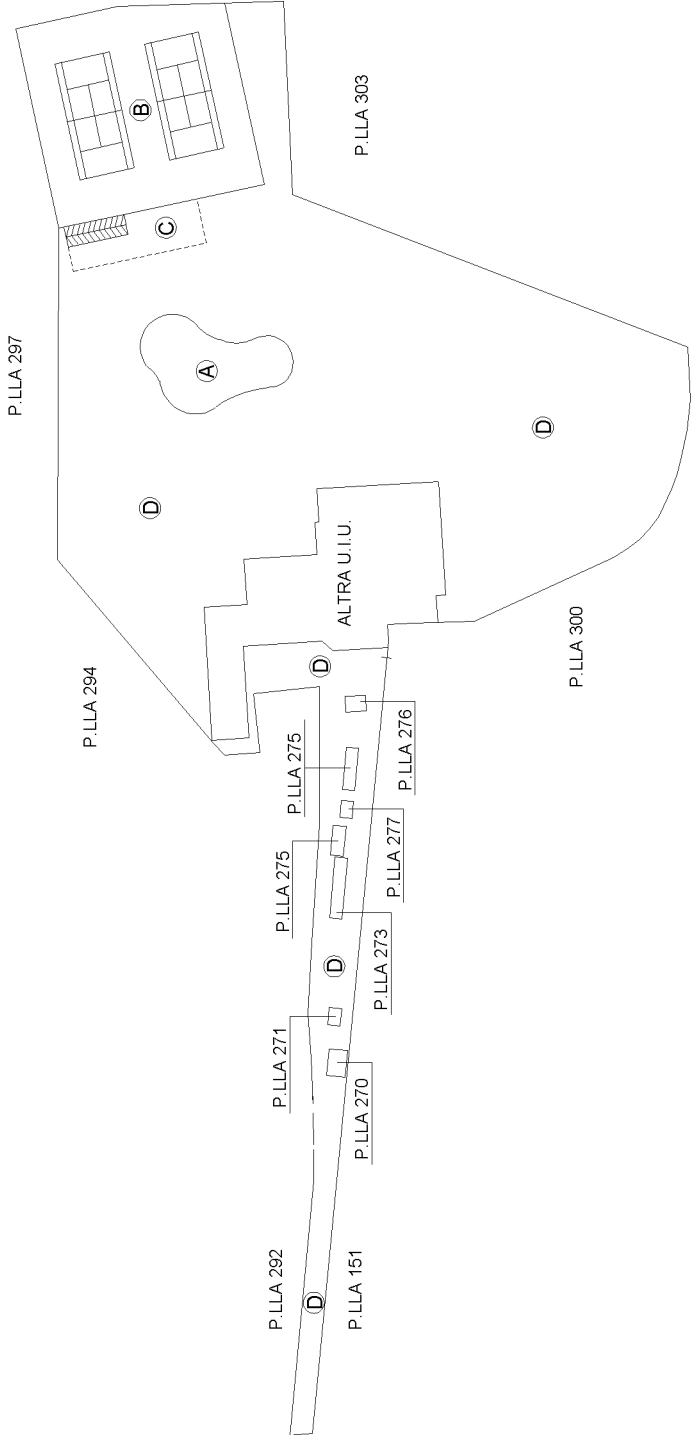


Agenzia del Territorio
CATASTO FABBRICATI
Ufficio Provinciale di
Bari

Dichiarazione protocollo n. BA0235720 del 12/07/2013	
Planimetria di u.i.u. in Comune di Casamassima	
Strada Statale 100	civ. KM18
Identificativi Catastali:	Compilata da: Natalicchio Paolo Ermenegildo
Sezione:	Iscritto all'albo: Geometri
Foglio: 3	Prov. Bari
Particella: 298	N. 03158
Subalterno: 3	


Scheda n. 2 Scala 1:200

PIANO INTERRATO

H=2.85

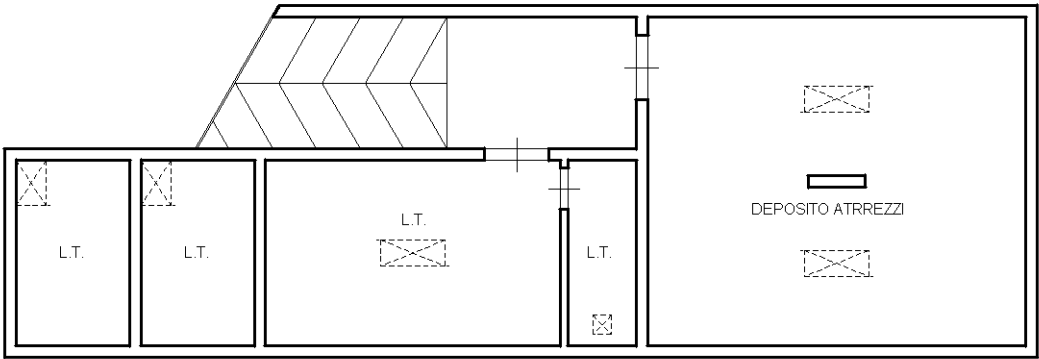


Ultima planimetria in atti

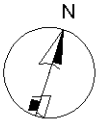


Agenzia del Territorio
CATASTO FABBRICATI
Ufficio Provinciale di
Bari

Dichiarazione protocollo n. BA0327583 del 17/06/2008	
Planimetria di u.i.u. in Comune di Casamassima	
Strada Statale 100 Km. 17,00 Complanare Ovest	civ. NC
Identificativi Catastali:	Compilata da:
Sezione:	Reginella Vito
Foglio: 3	Iscritto all'albo:
Particella: 274	Geometri
Subalterno: 1	Prov. Bari
	N. 3992

Scheda n. 1 Scala 1:100

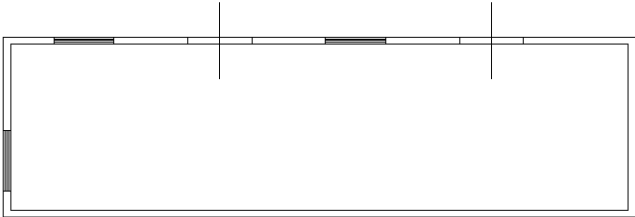

Piano Terra H=2,70

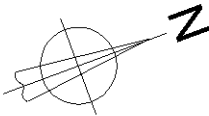


Ultima planimetria in atti


Agenzia del Territorio
CATASTO FABBRICATI
Ufficio Provinciale di
Bari

Dichiarazione protocollo n. BA0327588 del 17/06/2008	
Planimetria di u.i.u. in Comune di Casamassima	
Strada Statale 100 Km. 17,000 Complanare Ovest	civ. NC
Identificativi Catastali:	Compilata da:
Sezione:	Reginella Vito
Foglio: 3	Iscritto all'albo:
Particella: 277	Geometri
Subalterno: 1	Prov. Bari
	N. 3992

Scheda n. 1 Scala 1:100

 

Piano Terra H=2,70

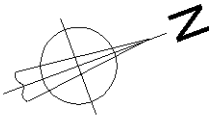

Ultima planimetria in atti


Agenzia del Territorio
CATASTO FABBRICATI
Ufficio Provinciale di
Bari

Dichiarazione protocollo n. BA0327595 del 17/06/2008	
Planimetria di u.i.u. in Comune di Casamassima	
Strada Statale 100 Km. 17,000 Complanare Ovest	civ. NC
Identificativi Catastali:	Compilata da:
Sezione:	Reginella Vito
Foglio: 3	Iscritto all'albo:
Particella: 275	Geometri
Subalterno: 1	Prov. Bari
	N. 3992

Scheda n. 1 Scala 1:100



Piano Terra H=2,70

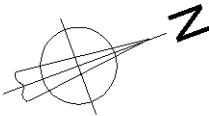

Ultima planimetria in atti


Agenzia del Territorio
CATASTO FABBRICATI
Ufficio Provinciale di
Bari

Dichiarazione protocollo n. BA0327598 del 17/06/2008	
Planimetria di u.i.u. in Comune di Casamassima	
Strada Statale 100 Km. 17,000 Complanare Ovest	
civ. NC	
Identificativi Catastali:	Compilata da:
Sezione:	Reginella Vito
Foglio: 3	Iscritto all'albo:
Particella: 273	Geometri
Subalterno: 1	Prov. Bari
	N. 3992

Scheda n. 1 Scala 1:100



Piano Terra H=2,70

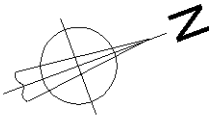


Ultima planimetria in atti


Agenzia del Territorio
CATASTO FABBRICATI
Ufficio Provinciale di
Bari

Dichiarazione protocollo n. BA0327600 del 17/06/2008	
Planimetria di u.i.u. in Comune di Casamassima	
Strada Statale 100 Km. 17,000 Complanare Ovest	civ. NC
Identificativi Catastali:	Compilata da:
Sezione:	Reginella Vito
Foglio: 3	Iscritto all'albo:
Particella: 271	Geometri
Subalterno: 1	Prov. Bari
	N. 3992

Scheda n. 1 Scala 1:100

 

Piano Terra H=2,70

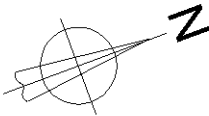


Ultima planimetria in atti


Agenzia del Territorio
CATASTO FABBRICATI
Ufficio Provinciale di
Bari

Dichiarazione protocollo n. BA0327609 del 17/06/2008	
Planimetria di u.i.u. in Comune di Casamassima	
Strada Statale 100 Km. 17,000 Complanare Ovest	
civ. NC	
Identificativi Catastali:	Compilata da:
Sezione:	Reginella Vito
Foglio: 3	Iscritto all'albo:
Particella: 270	Geometri
Subalterno: 1	Prov. Bari
	N. 3992

Scheda n. 1 Scala 1:100

 

Piano Terra H=2,70

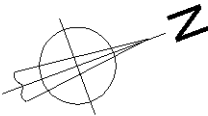

Ultima planimetria in atti

Planimetria assente — attribuzione di RC presunta

Ultima planimetria in atti

Data: 17/07/2024 - n. T203304 - Richiedente: NCCDNL73D44A662X

Totale schede: 1 - Formato di acquisizione: A4(210x297) - Formato stampa richiesto: A4(210x297)