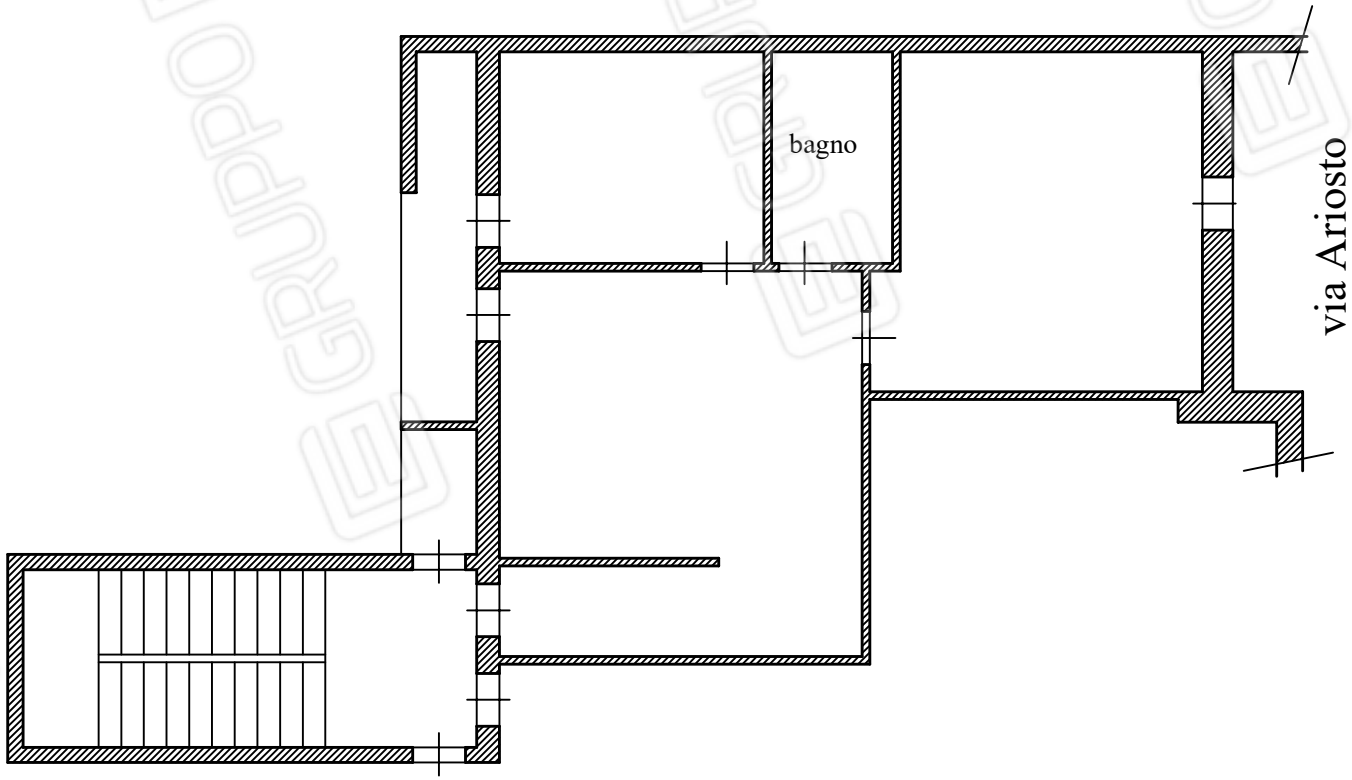

h=3.00 m

N

LOTTO 39
Abitazione sita in Bitritto
via Manzoni 7
piano 2
In catasto:
Foglio 11 Part. 1589 sub 12
Intestato:
RACANELLI COSRUZIONI S.R.L.

scala 1:100
Bari 2026

Firmato da: PAOLO DAMIANI Emesso da: ARUBAPEC S.p.A. NG CA 3 Serial#: 6f075f518c62e2c4096b0fe8f12fdc84