




Immagini ©2024 Airbus,Maxar Technologies,Dati cartografici ©2024 50 m



Comune di Policoro fg. 12 particella 966 sub 13

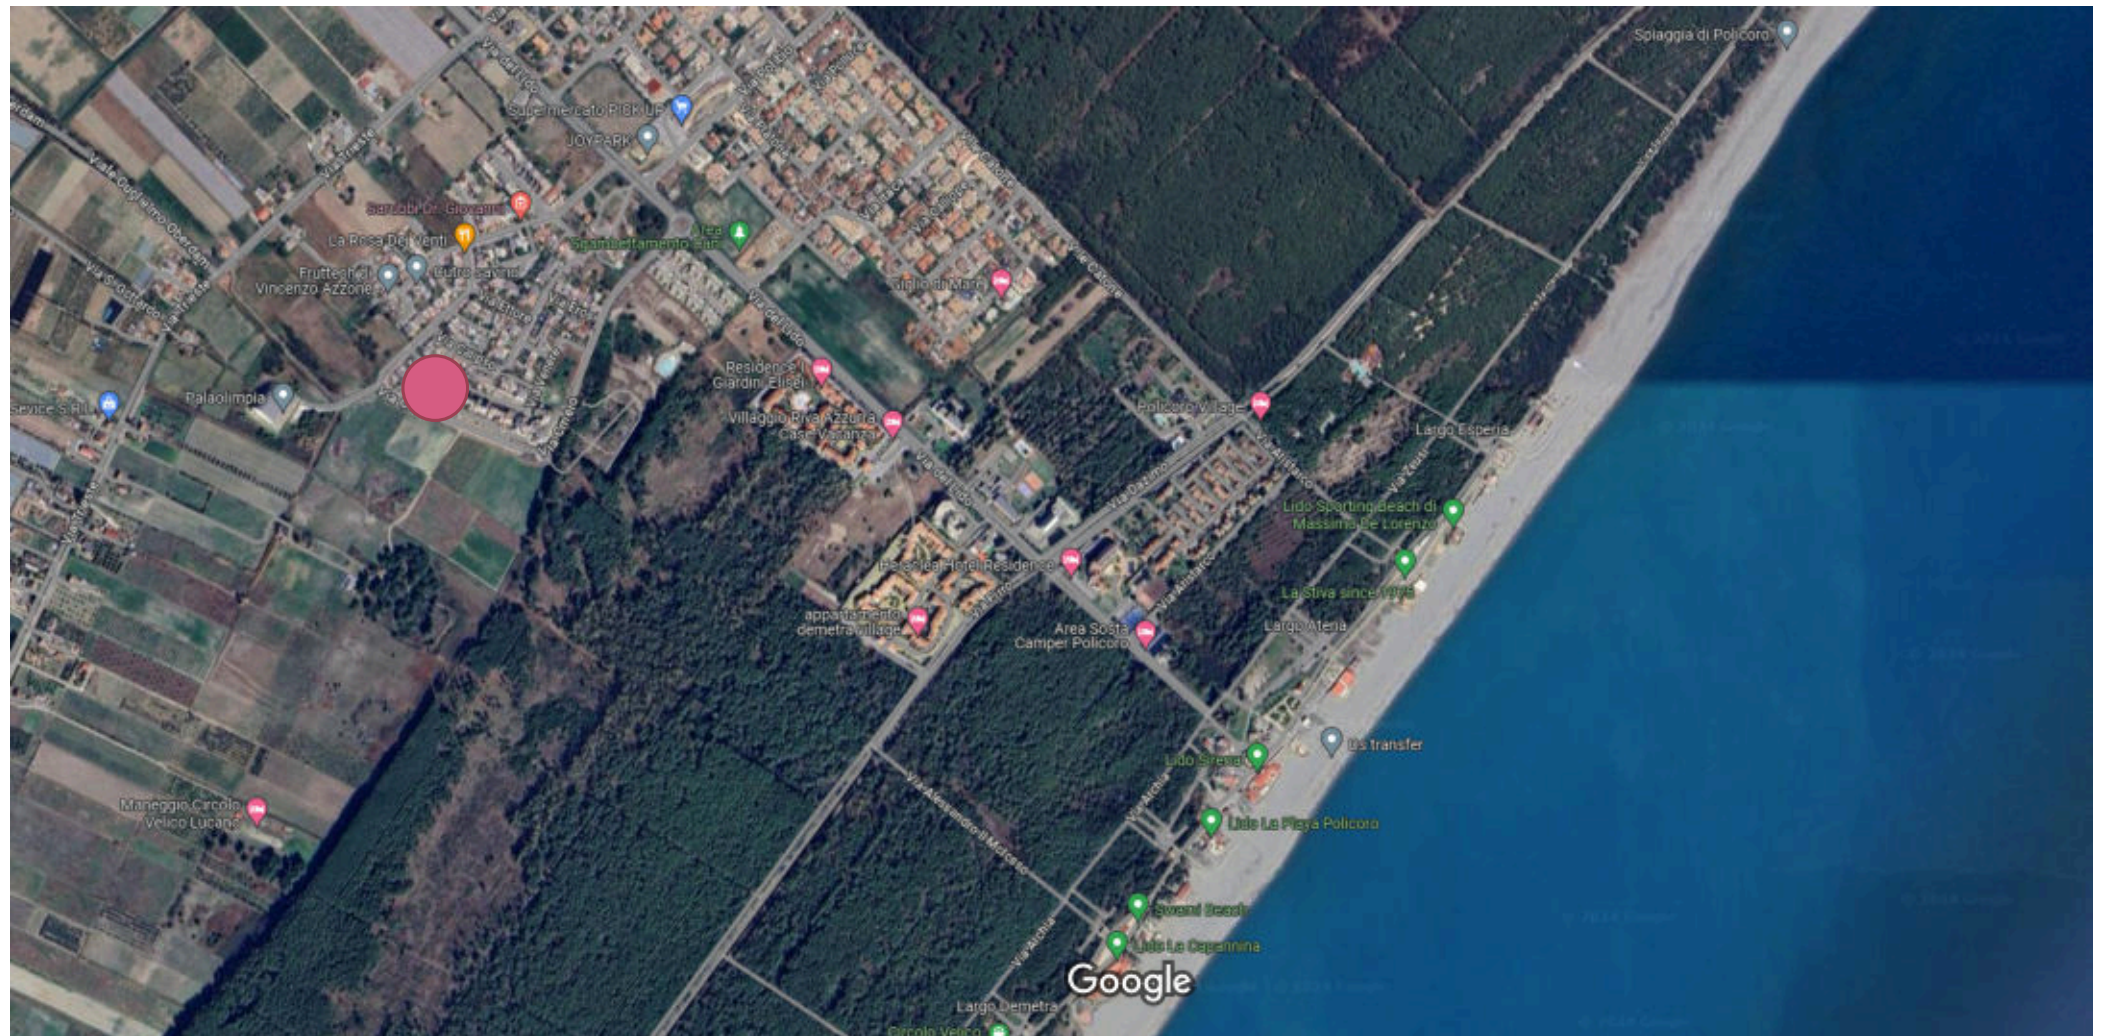

Immagini ©2024 Airbus,CNES / Airbus,Maxar Technologies,Dati cartografici ©2024 200 m



Comune di Policoro via Ulisse fg. 12 p.la 966 sub 13

MODULARIO
F. rig. rend. 487



MINISTERO DELLE FINANZE

DIPARTIMENTO DEL TERRITORIO


CATASTO EDILIZIO URBANO (RDL 13-4-1939, n. 652)

MOD. BN (CEU)

LIRE
500


Planimetria di u.i.u. in Comune di POLICORO via ULISSE civ.

STESSA DITTA

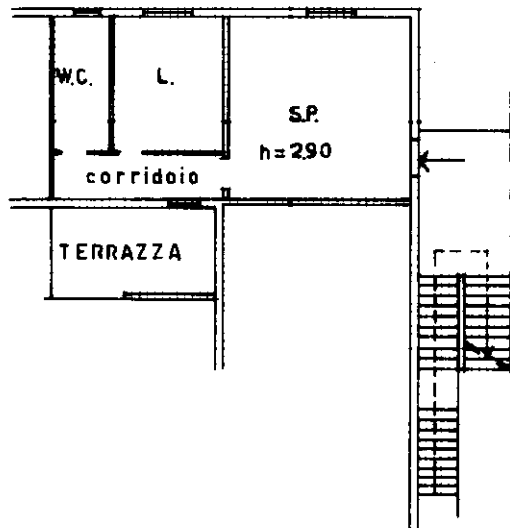

STESSA DITTA

ORIENTAMENTO

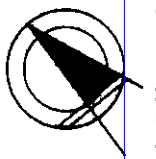

SCALA DI 1:200

Ultima planimetria in atti

Dichiarazione di N.C. ☐
Denuncia di variazione ☒

Data presentazione: 19/09/1995 - Data: 04/06/2024 - n. T387605 - Richiedente: SCCGNN68H13F052S

Totale schede catastali in situazione: A4(387605) all'albo dei GEOMETRI A4(210x297)

F. 12/C
n. 966 sub. 13

Compilata dal **GEOMETRA DIBIASE**
(Titolo, cognome e nome)

VINCENZO GERARDO

ISCRITTO all'albo dei GEOMETRI

della provincia di **MATERA** n. 002

data 10-09-95 Firma *Vincenzo Gerardo*

RISERVATO ALL'UFFICIO



19 SET 1995


2141

Catasto dei Fabbricati - Situazione al 04/06/2024 - Comune di POLICORO(G786) - < Foglio 12 - Particella 966 - Subalterno 13 >
VIA ULISSE Piano 1

UNITA' IMMOBILIARE
FG. 12 PARTICELLA 966 SUB 13
VIA ULISSE
POLICORO (MT)

Piano Primo

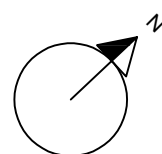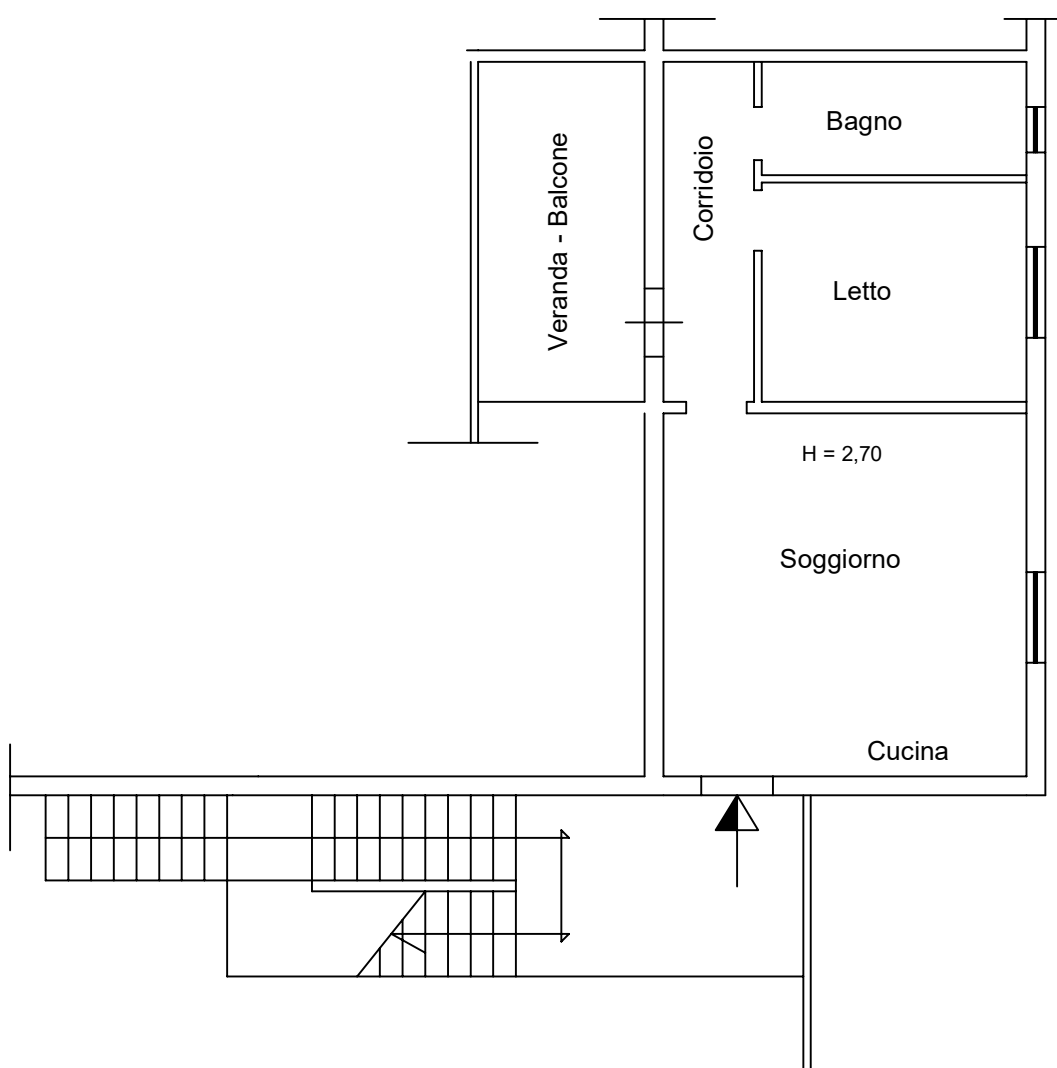

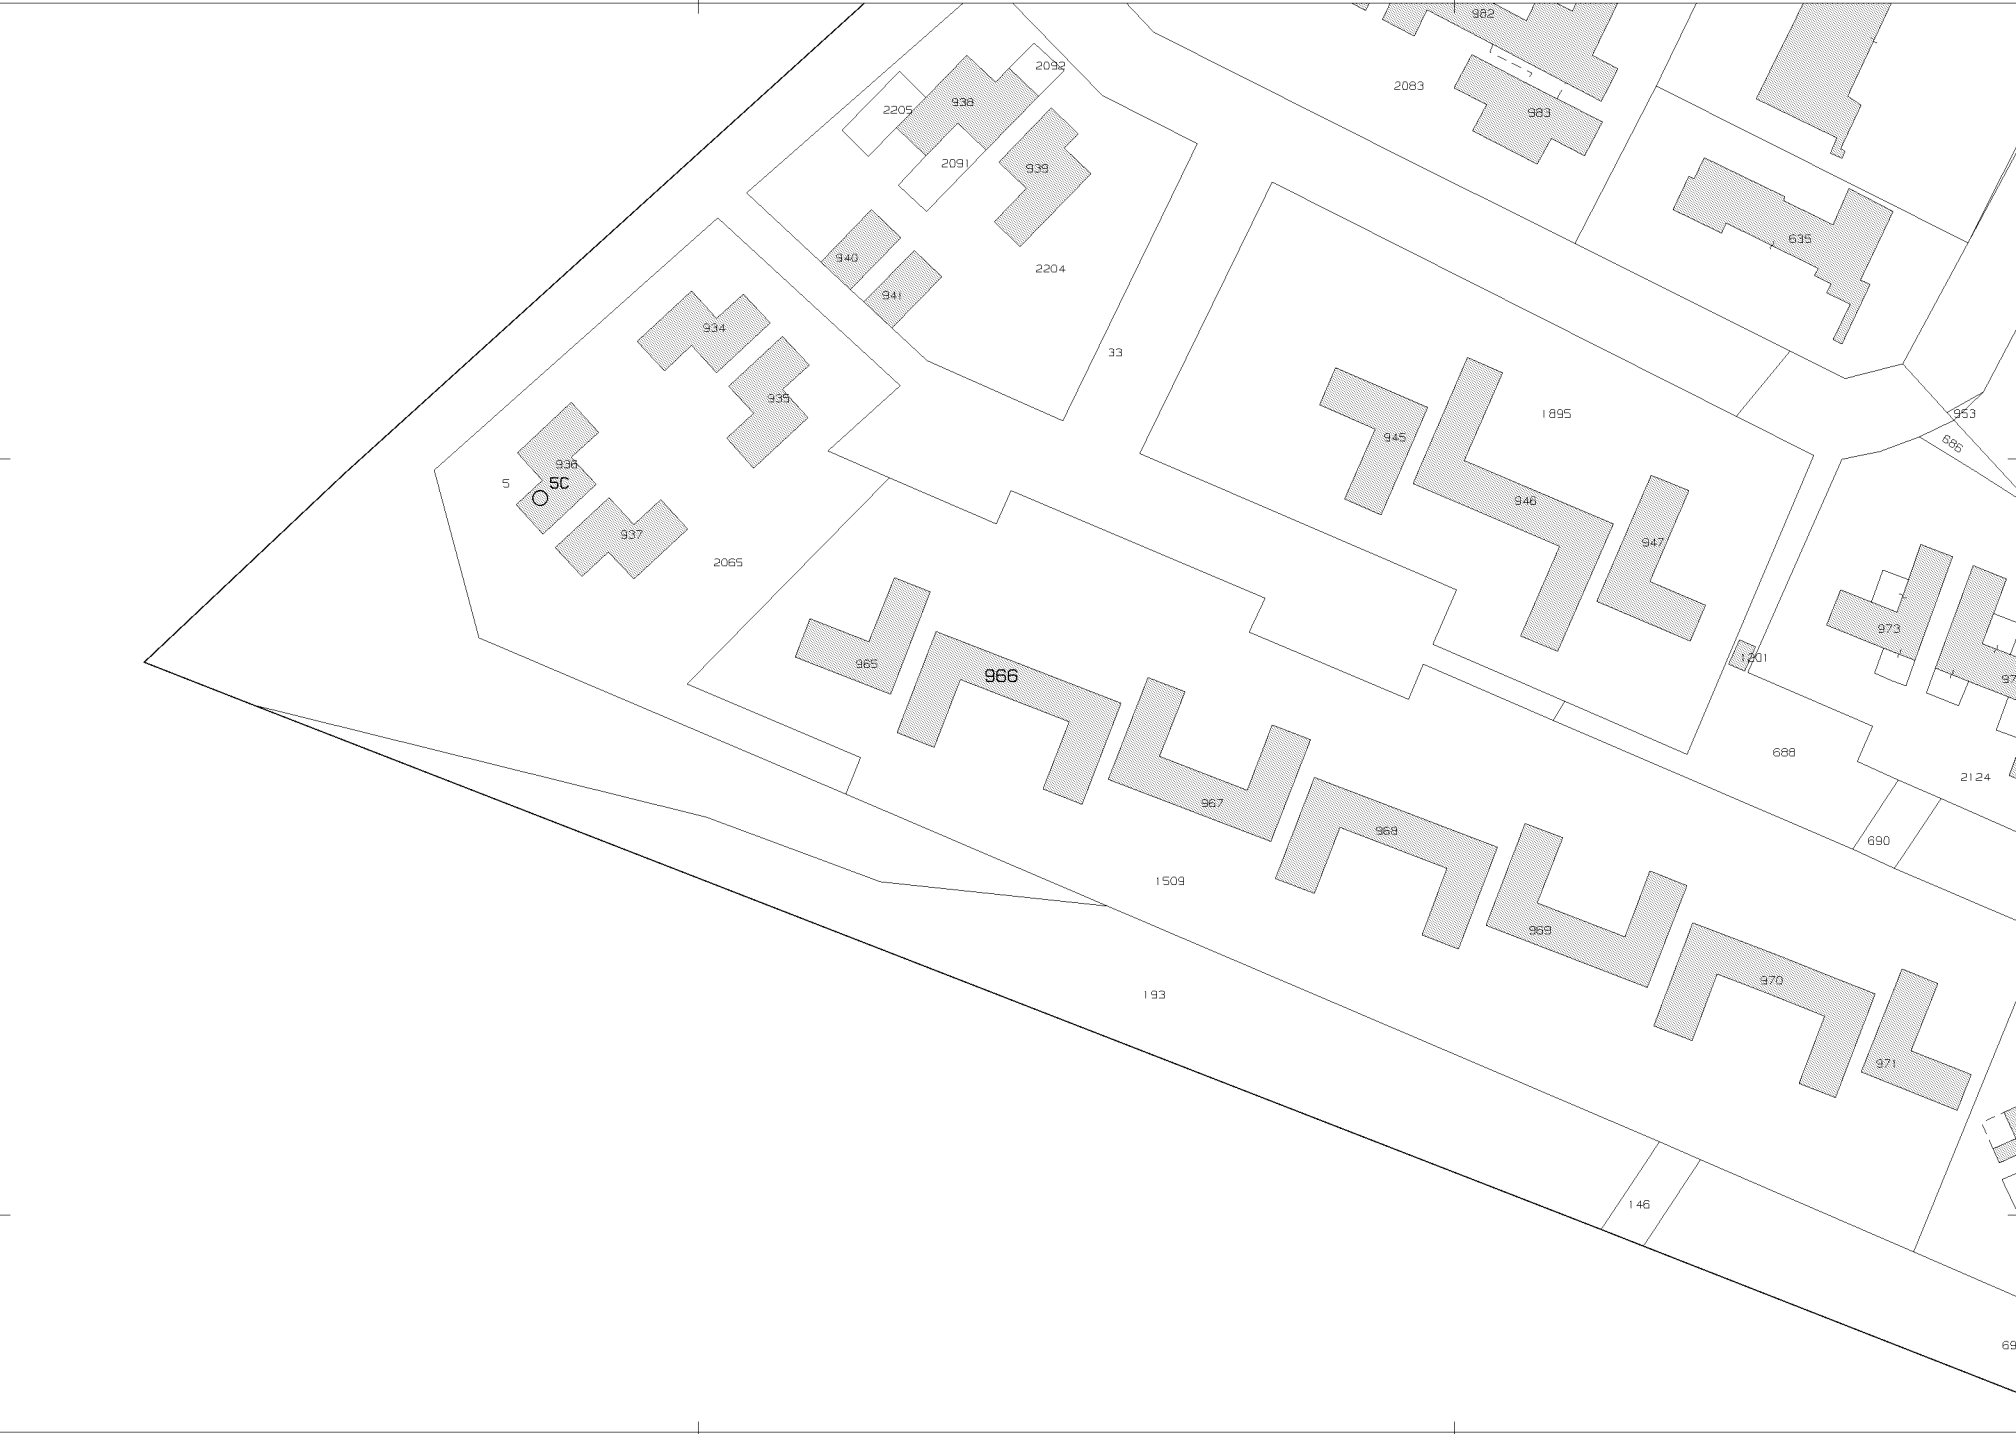

N=-2500

E=44200

1 Particella: 966