


lotto 01 | urbanistico

allegato 06



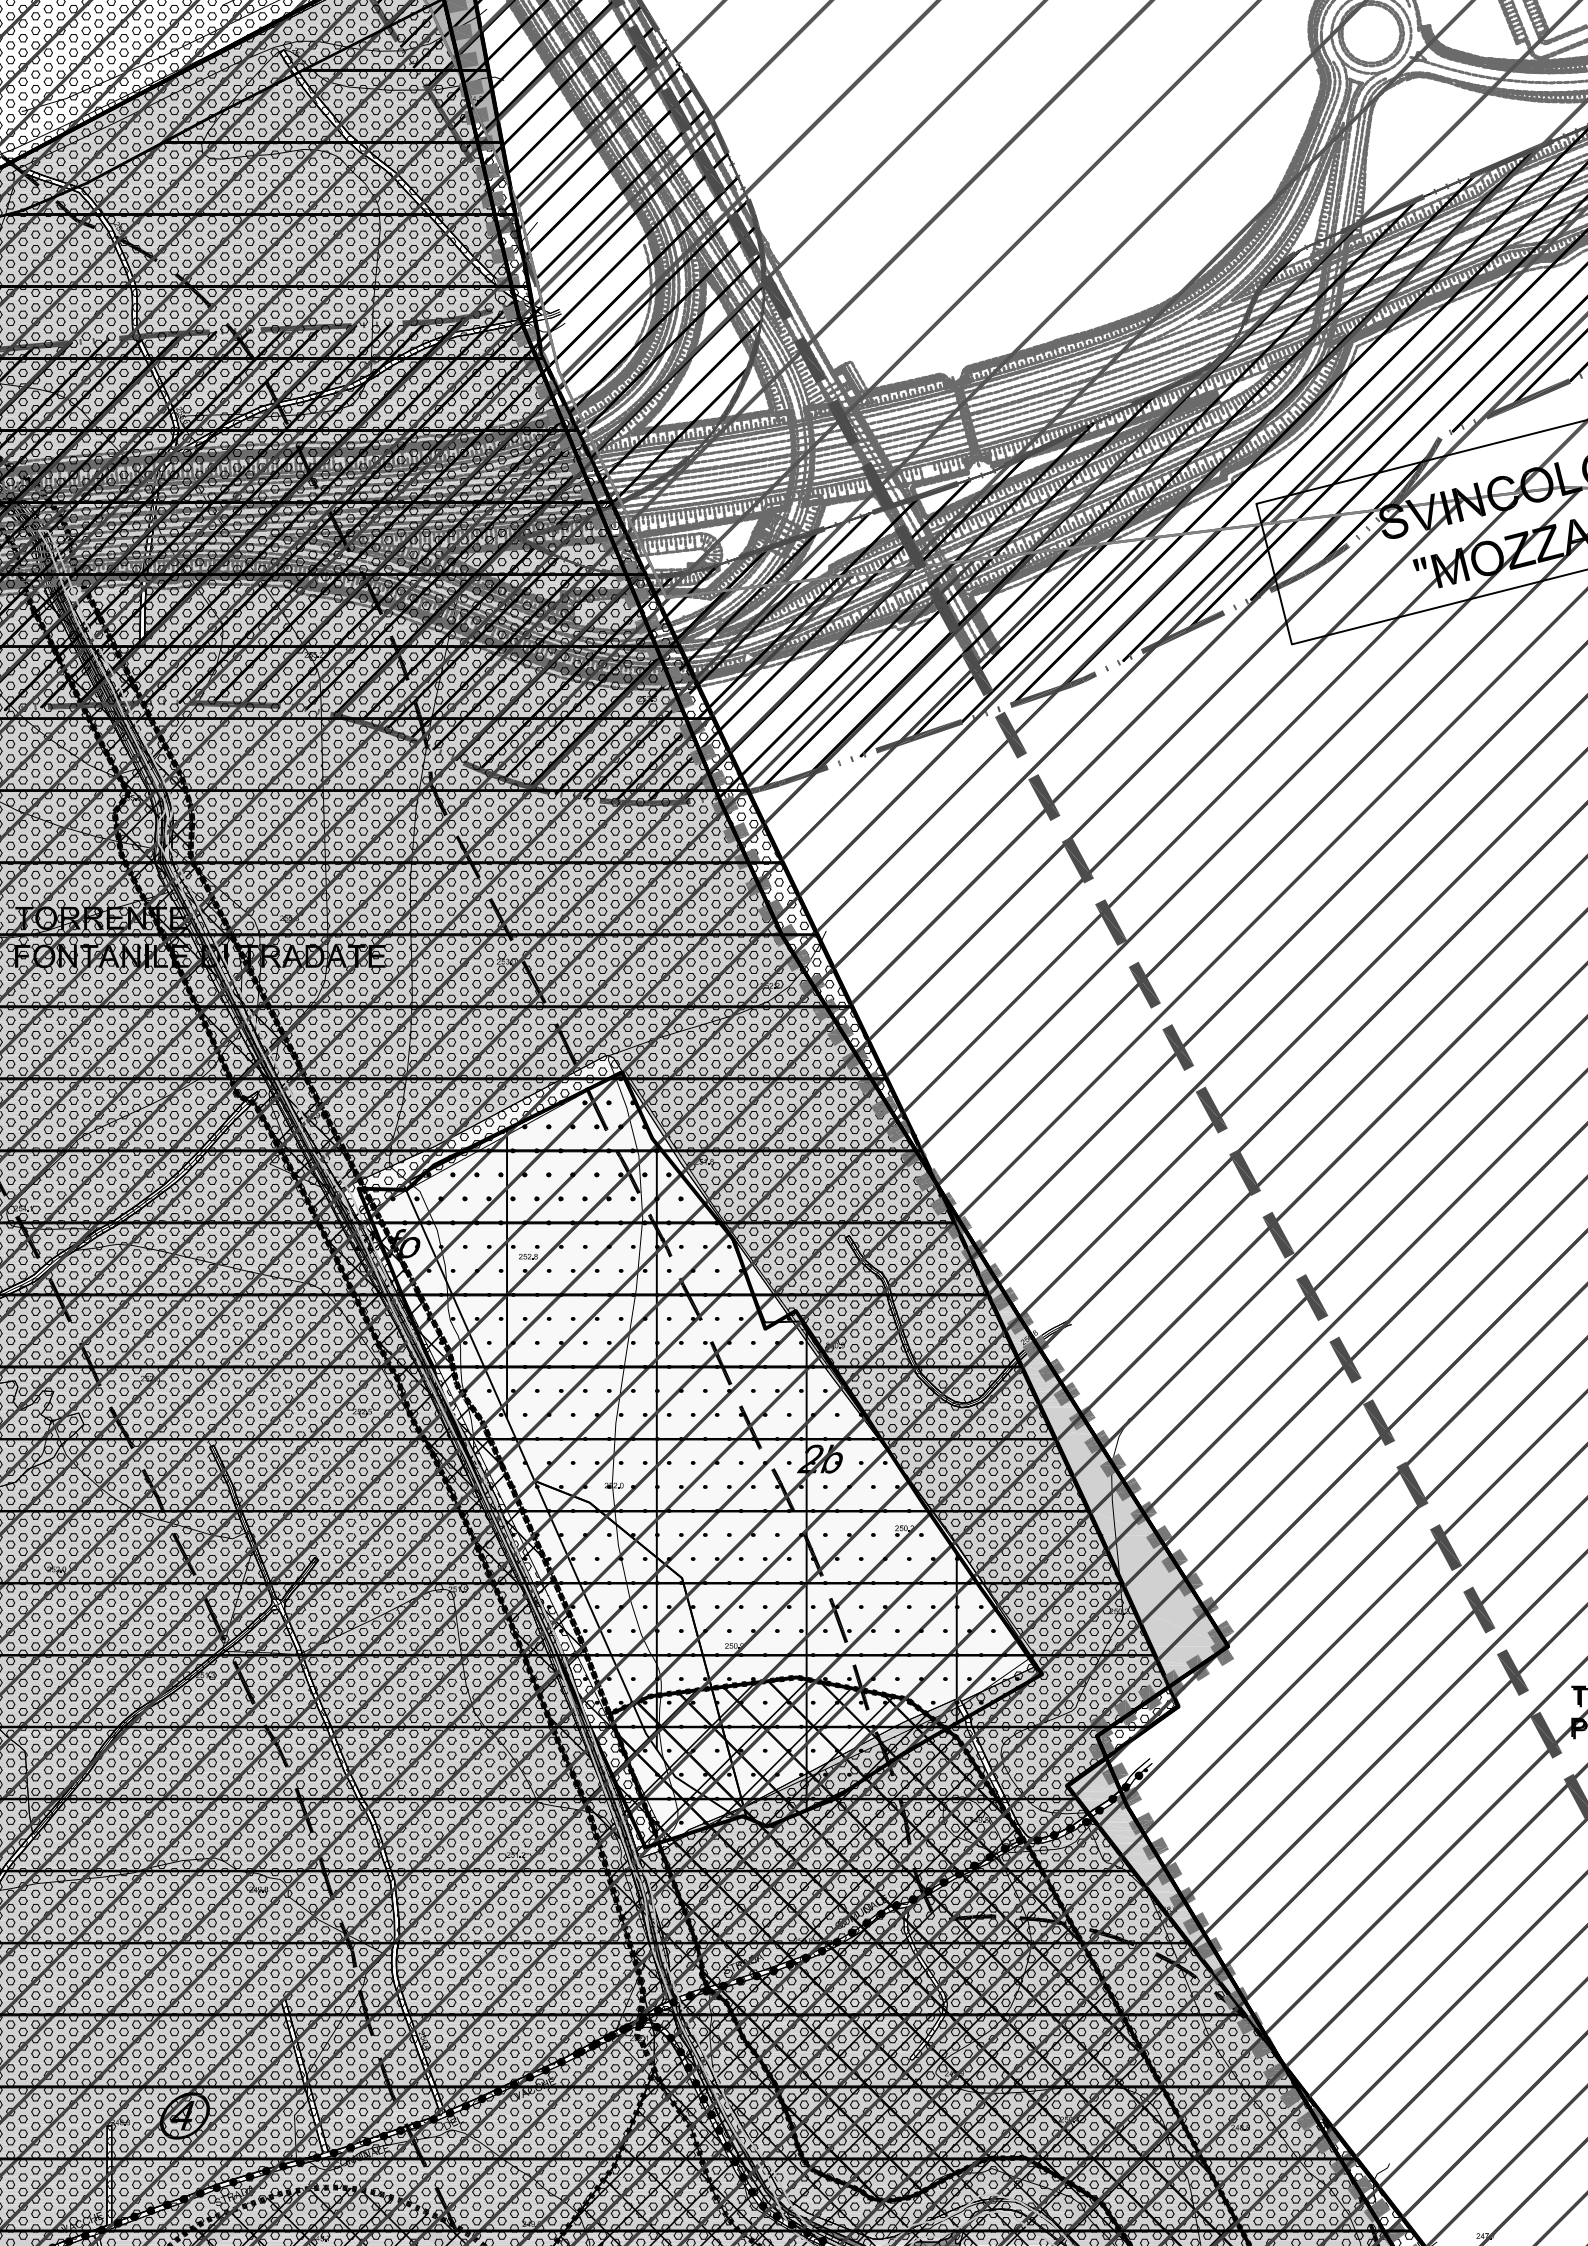

TORRENTE
FONTANILE INTRADATE

SVINCOLO
"MOZZA"

6

26

T
P

4