

Agenzia del Territorio
CATASTO FABBRICATI
Ufficio Provinciale di
Venezia

Dichiarazione protocollo n. VE0134075 del 26/06/2008

Planimetria di u.i.u. in Comune di Venezia - Mestre

Via Torino

civ. 105/I

Identificativi Catastali:

Sezione: ME

Foglio: 19

Particella: 217

Subalterno: 17

Compilata da:

Berro Andrea

Iscritto all'albo:



Ingegneri

Prov. Venezia

N. 3013

Scheda n. 1

Scala 1:200

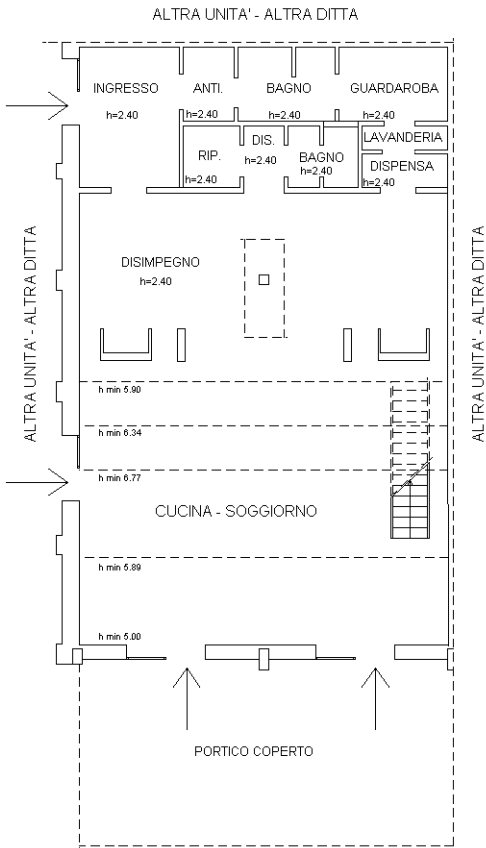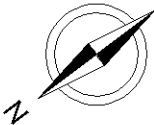

Ultima planimetria in atti