


# ORTOFOTO CAPANNONI "G", "H" E "I"

## SCALA 1:1000

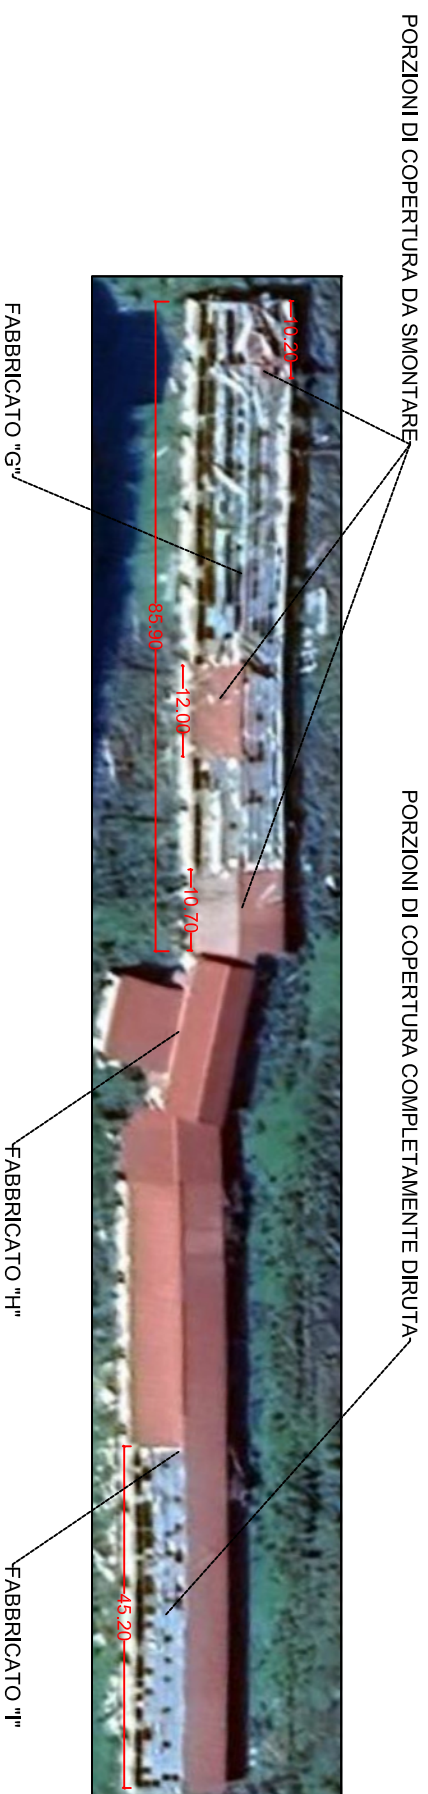

## SEZIONE TRASVERSALE CAPANNONI "G" E "I"

### SCALA 1:100

