



E=5700

1 Particella: 1556


Alligier 1

Viale

Viale



E=5500

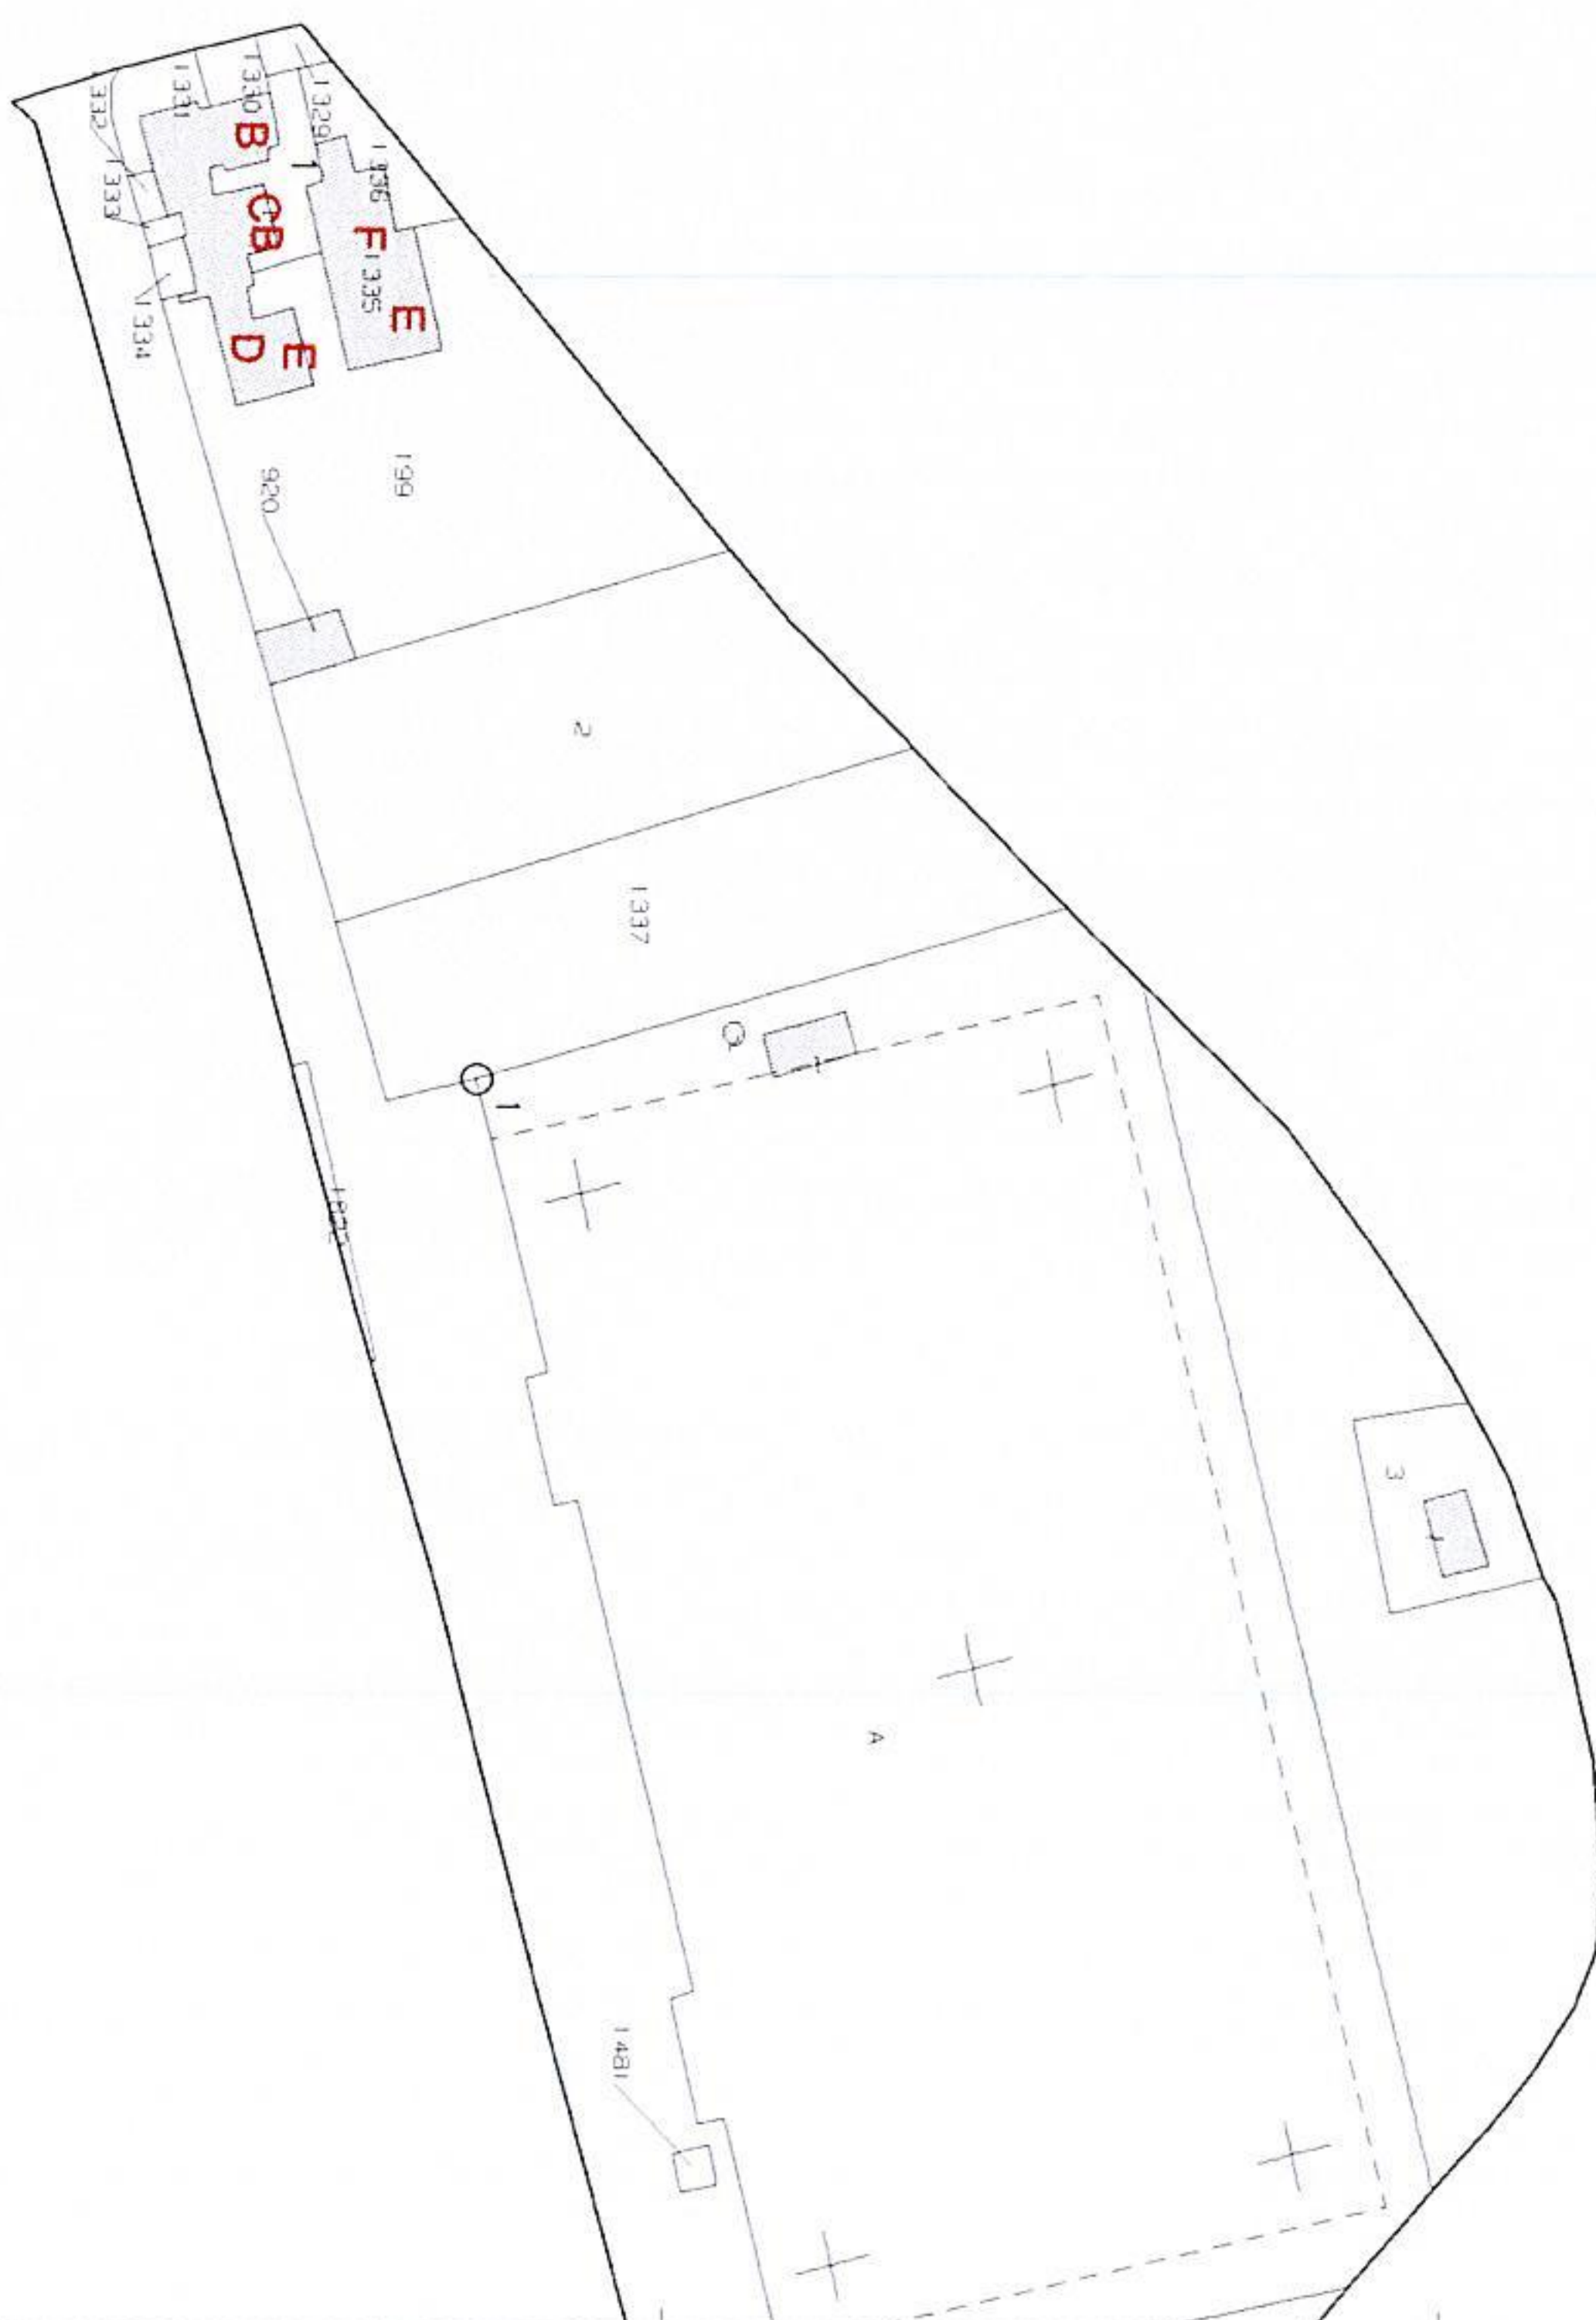

1 Particella: 1

MODULARIO
a.r.n. 497

MINISTERO DELLE FINANZE

DIPARTIMENTO DEL TERRITORIO

CATASTO EDILIZIO URBANO (RDL 13-4-1939, n. 652)MOD. **BN** (CEU)LIRE
200Planimetria di u.i.u. in Comune di COPPARO via ELSA MORANTE civ. 5/A int. 5**A**


Comune di Copparo

fg.85/A


1:1.000



via Cesare Pavese

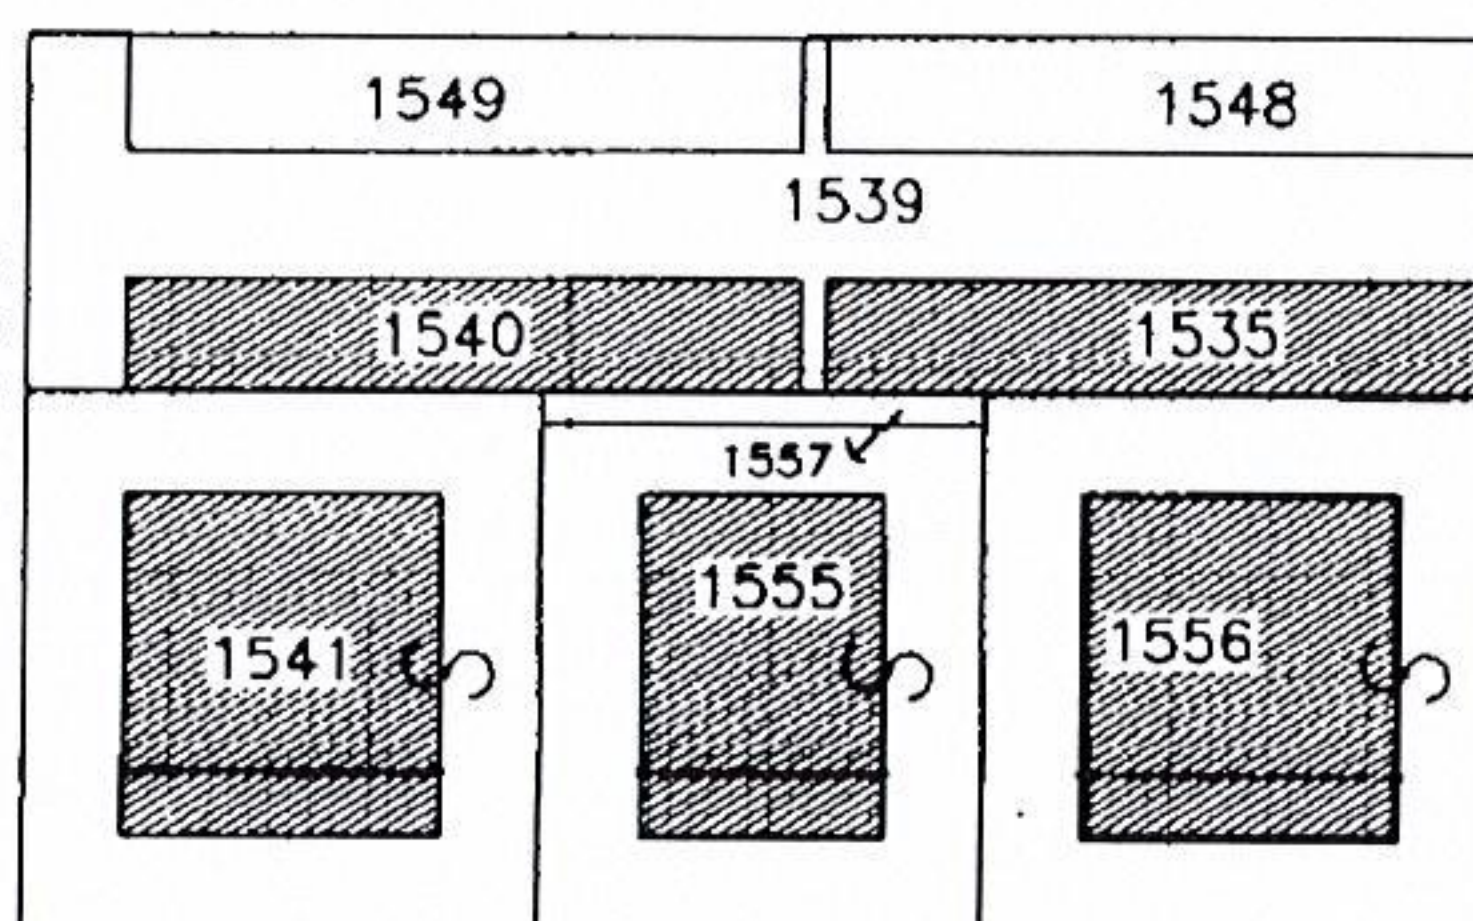

via Elsa Morante

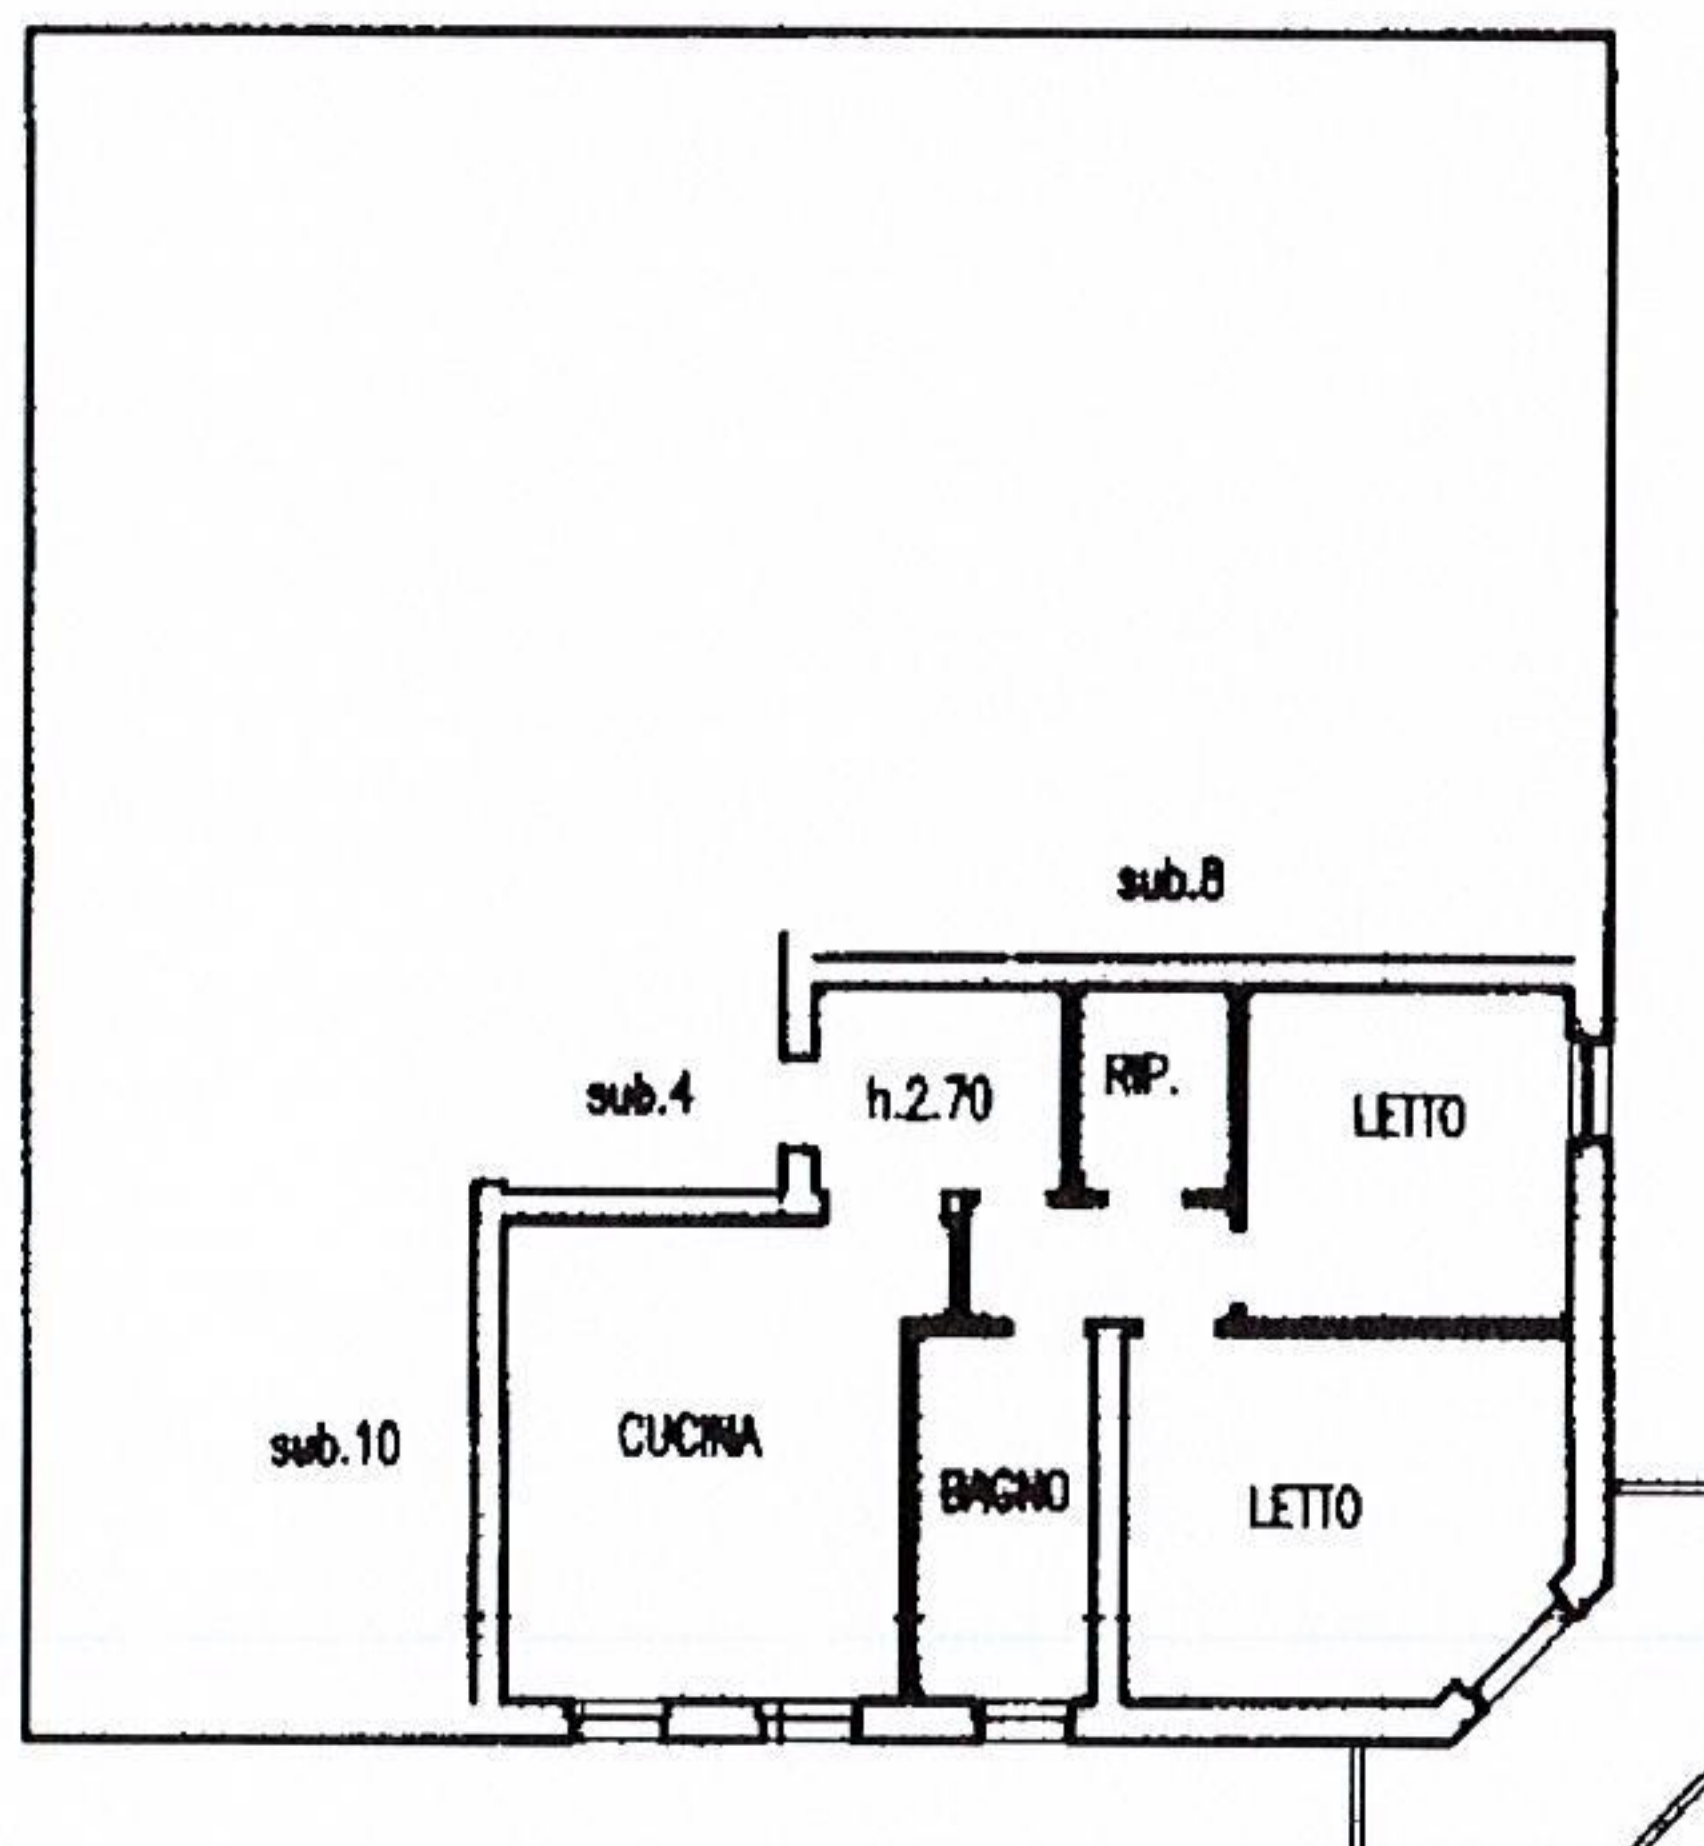P.2.**ORIENTAMENTO**SCALA DI 1: **200**Dichiarazione di N.C. ☒Ultima denuncia di variazione ☐

Data presentazione: 03/04/2001 - Data: 18/10/2022

Totale fogli catastali: **85 + A**n. **1556** sub. **9**

Compilata dal

(Titolo, cognome e nome)

Ing. CONFORTI MARCELLOIsritto all'albo dei **INGEGNERI**della provincia di **FERRARA** n. **993**data **02/04/01**

Firma

Marcello Conforti

RISERVATO AL

Catasto di Fabbbricati - Situazione al 18/10/2022 - Comune di COPPARO (C980) - < Foglio 85 - Particella 1556 - Subalterno 9 >

Catasto di Fabbbricati - Situazione al 18/10/2022 - Comune di COPPARO (C980) - < Foglio 85 - Particella 1556 - Subalterno 9 >

VIA ELSA MORANTE n. 5/A Interno 5 Piano 2

MODULARIO
a r.r. n. 497

MINISTERO DELLE FINANZE

DIPARTIMENTO DEL TERRITORIO

CATASTO EDILIZIO URBANO (RDL 13-4-1939, n. 652)

MOD. BN (CEU)

LIRE
200Planimetria di u.i.u. in Comune di COPPARO via CESARE PAVESE civ. Int 36**A1**


Comune di Copparo

fg.85/A


1:1.000



via Cesare Pavese

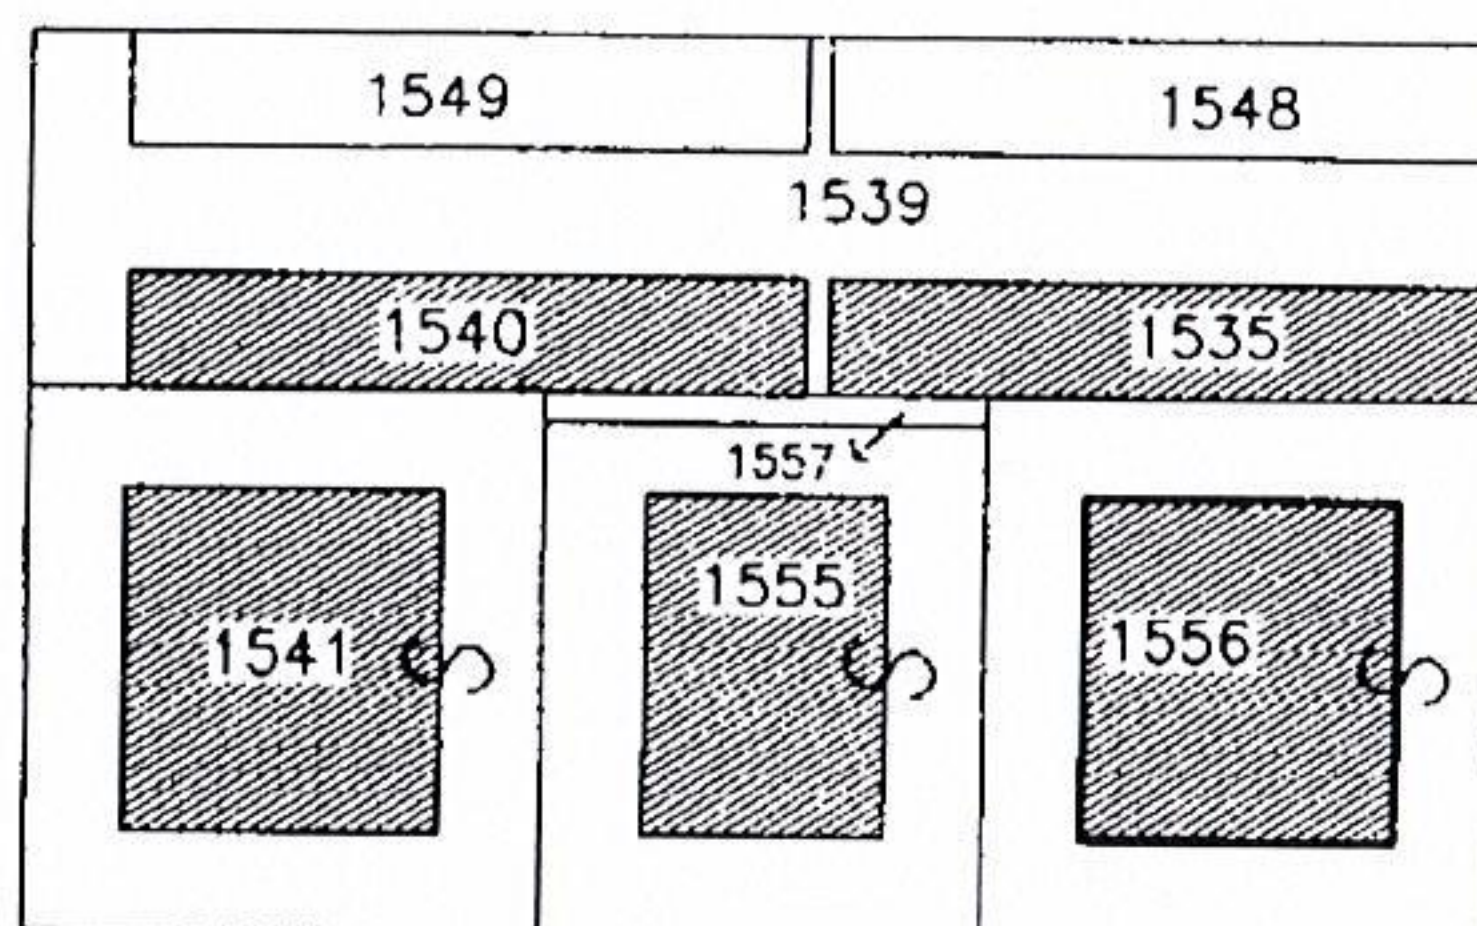

via Elsa Morante

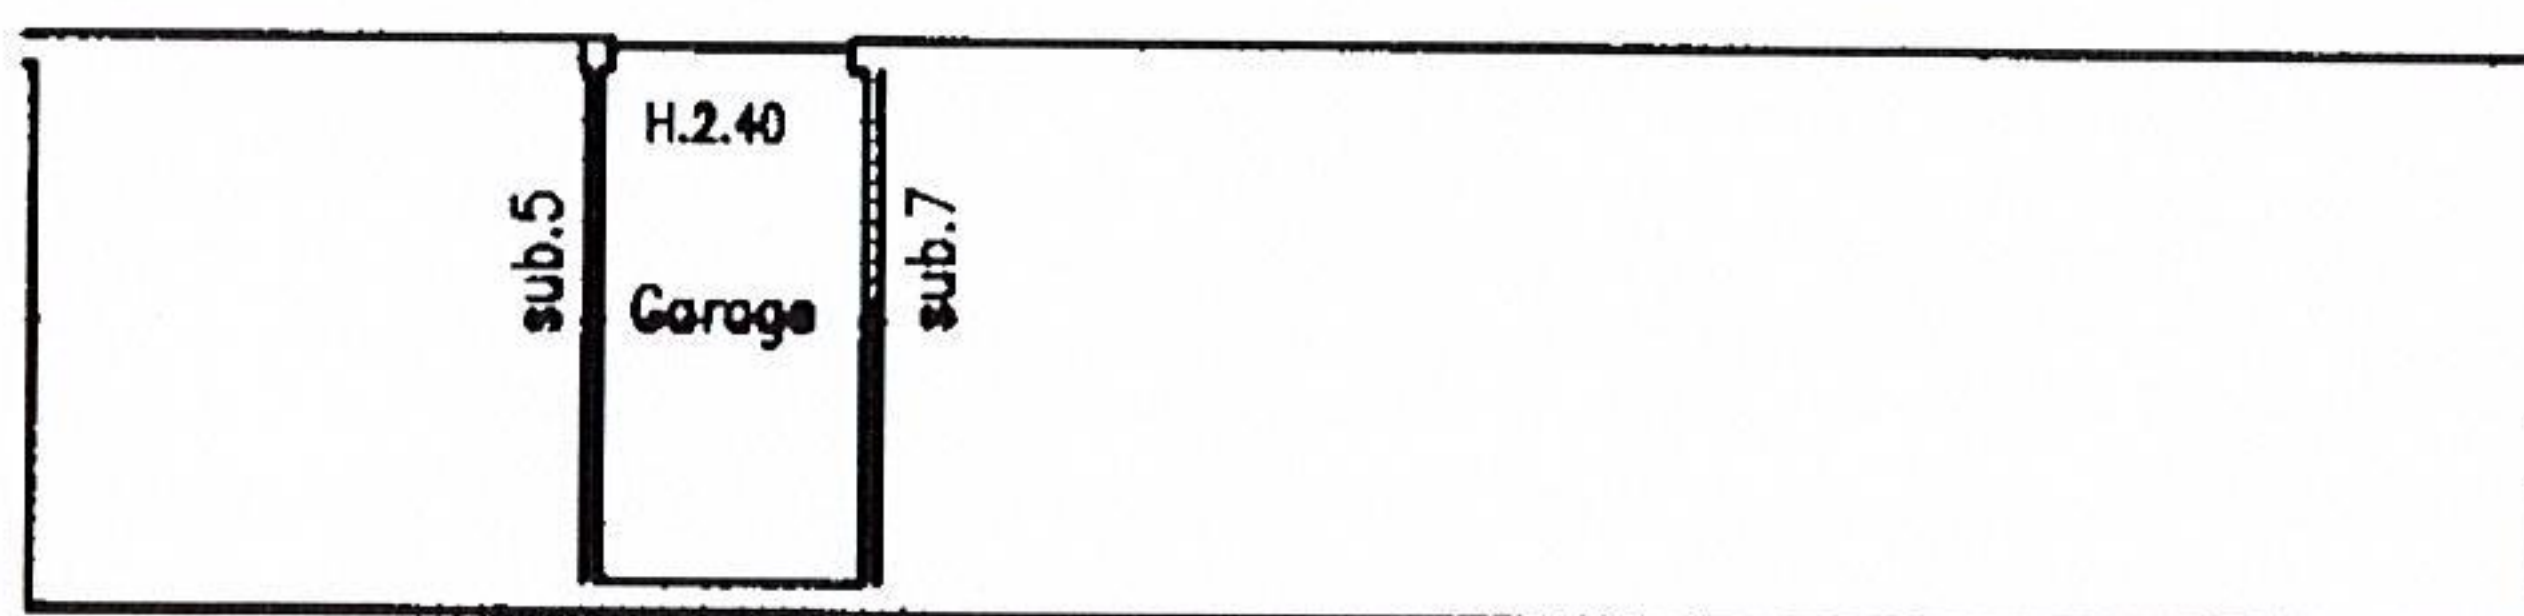P.T.**ORIENTAMENTO**

SCALA DI 1:200

Dichiarazione di N.C. ☒
Ultima planimetria in atti ☐Compilata dal ING. CONFORTE MARLEO
(Titolo, cognome e nome)

RISERVATO ALL'UFFICIO

Data presentazione: 03/04/2001 - Data: 18/10/2022 - n. T4760 - Richiedente: BLGMSM64B13C980R

Totale schede: 1 - Formato di acquisizione: A4(210x297) - Formato stampa richiesto: A4(210x297)

Identificativi catastali: F. 85-A n. 1535 sub. 6Iscritto all'albo dei INGEGNERIdella provincia di FERRARA n. 993data 02/04/01 Firma Marella ConfortiCatasto dei Fabbricati - Situazione al 18/10/2022 - Comune di COPPARO(C980) - < Foglio 85 - Particella 1535 - Subalterno 6 >
VIA CESARE PAVESE n. 9 Interno 36 Piano T

MODULARIO
F. - Cat. S. T. - 315




MINISTERO DELLE FINANZE
DIREZIONE GENERALE DEL CATASTO E DEI SERVIZI TECNICI ERARIA
NUOVO CATASTO EDILIZIO URBANO
(R. DECRETO-LEGGE 13 APRILE 1939, N. 652)

Mod. B (Nuovo)



Planimetria dell'immobile situato nel Comune di COPPARO Via D. ALIGHIERI
Ditta Barioni Vittorio n.a Copparo d 9-2-1910 e altri
Allegata alla dichiarazione presentata all'Ufficio Tecnico Erariale di FERRARA

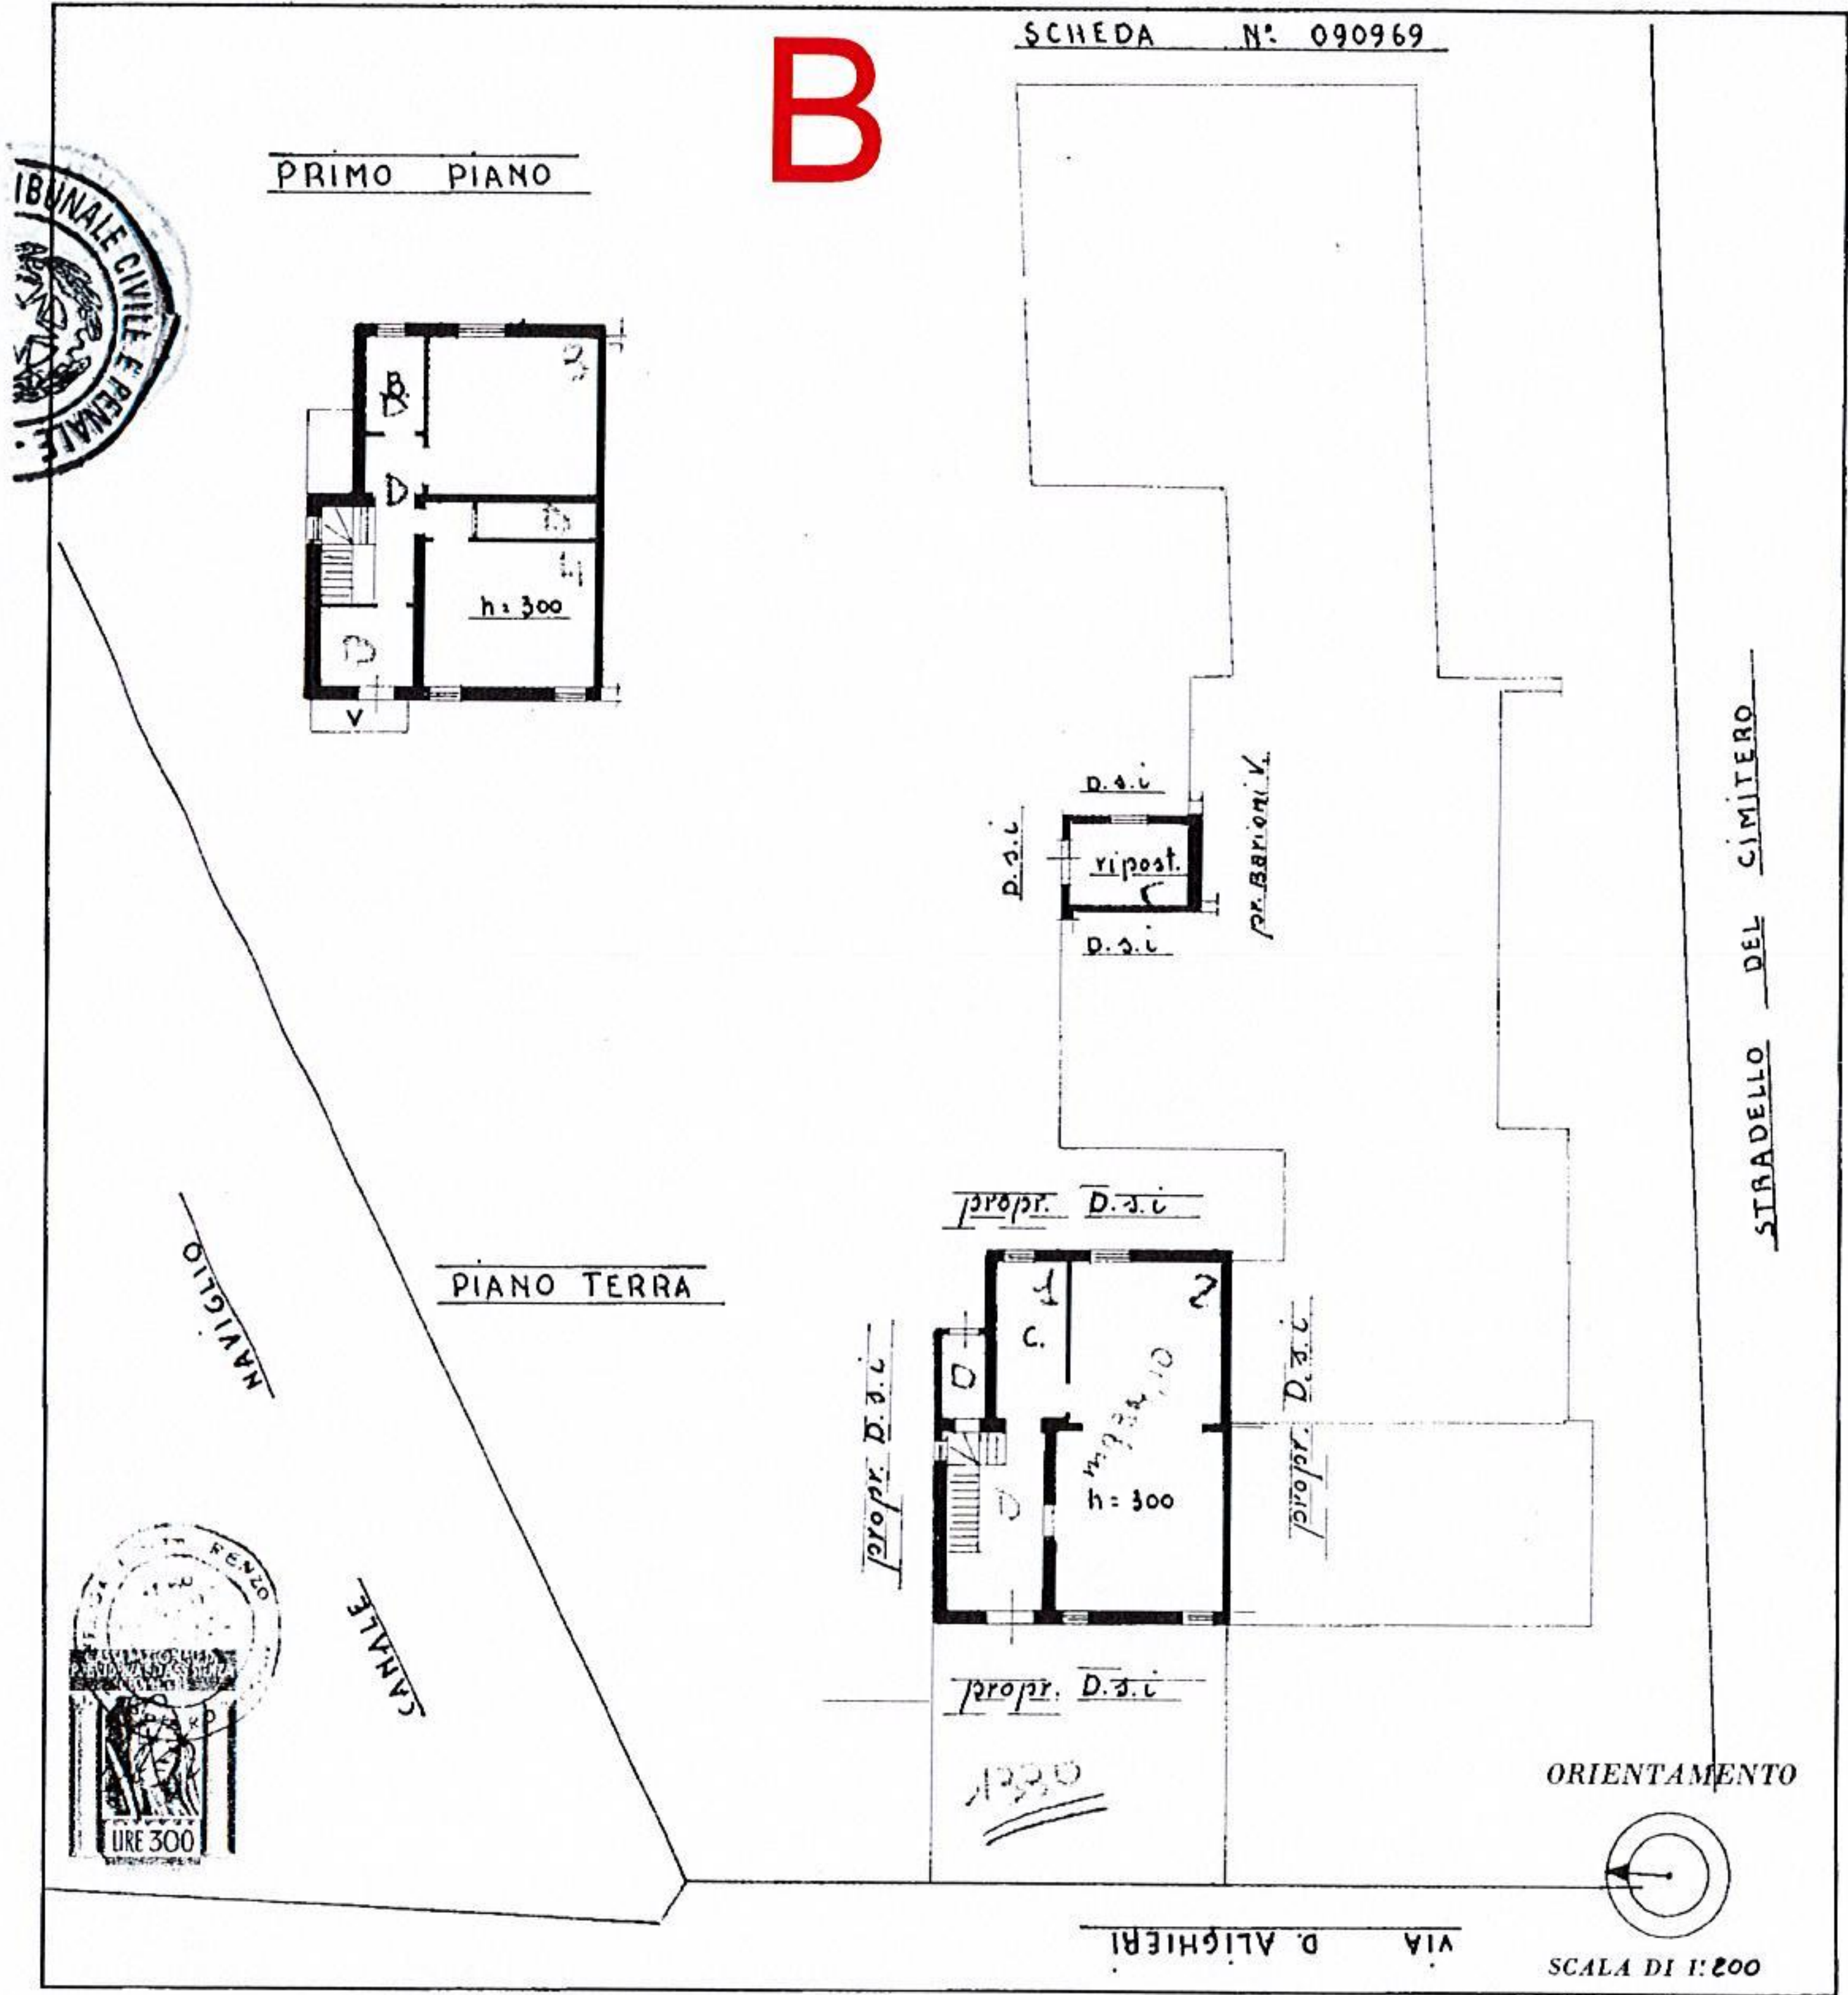

SPAZIO RISERVATO PER LE ANNOTAZIONI D'UFFICIO	
DATA PROT. N°	
1597	

Compilata dal geom. RENZO FELISATI
(Titolo, nome e cognome del tecnico)
Iscritto all'Albo dei geometri
della Provincia di FERRARA
DATA maggio 1981
Firma: Felisati Renzo

MODULARIO
F. - Cat. - S. T. - 315



MINISTERO DELLE FINANZE

Mod. B

DIREZIONE GENERALE DEL CATASTO E DEI SERVIZI TECNICI ER

NUOVO CATASTO EDILIZIO URE

(R. DECRETO-LEGGE 13 APRILE 1939, N. 632)

Planimetria dell'immobile situato nel Comune di COPPARO Via D. ALIGHIERI

Ditta Barioni Vittorio n. a. Copparo d. 9-2-1910 e altri

Allegata alla dichiarazione presentata all'Ufficio Tecnico Erariale di FERRARA

Ministero dell'Economia
e delle Finanze

MARCA DA BOLLO
€1,00
UNO/00

01006515 00005A9C W0Z7S001
00115881 22/05/2023 09:10:01
4578-00010 F932004F91095DEC
IDENTIFICATIVO : 01220138141468

0 1 22 013814 146 8



SCHEDA N° 090967

PIANO TERRA

D.S.C.

prop. Barioni Vittorio e c.

garage

h = 8.00

prop. D.S.C.

STRADELLO DEL CIMITERO

ORIENTAMENTO

VIA D. ALIGHIERI

SCALA DI 1:200

SPAZIO RISERVATO PER LE ANNOTAZIONI D'UFFICIO

DATA

PROT. N°

1594

Compilata dal geom. RENZO FELISATI
(Titolo, nome e cognome del tecnico)

Iscritto all'Albo dei geometri
della Provincia di FERRARA

DATA

maggio 1981

Firma:

Felisi Renzo

MODULARIO
F. - Cat. - S. T. - 315



MINISTERO DELLE FINANZE
DIREZIONE GENERALE DEL CATASTO E DEI SERVIZI TECNICI I
NUOVO CATASTO EDILIZIO UR

(R. DECRETO-LEGGE 13 APRILE 1939, N. 652)

Planimetria dell'immobile situato nel Comune di COPPARO Via D. ALIGHIERI
Ditta Barioni Vittorio n. a Copparo il 9-2-1980 e altri
Allegata alla dichiarazione presentata all'Ufficio Tecnico Erariale di FERRARA

Mod.



SCHEDA N° 090958

D

prop. D.s.i.

199

prop. D.s.i.

negozio
h=280

prop. D.s.i.

PIANO TERRA

prop. Barioni Vittorio


STRADELLO DEL CIMITERO

NAVIGLIO



CANALE

ORIENTAMENTO

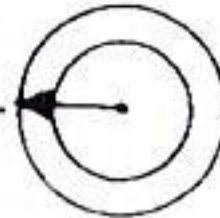

VIA D. ALIGHIERI

SCALA DI 1:200

SPAZIO RISERVATO PER LE ANNOTAZIONI D'UFFICIO

DATA
PROT. N°

1593



Compilata dal geom. RENZO FELISATI
(Titolo, nome e cognome del tecnico)

Iscritto all'Albo dei geometri
della Provincia di FERRARA

DATA maggio 1981

Firma: Felisati Renzo

Catasto dei Fabbricati - Situazione al 18/10/2022 - Comune di COPPARO(C980) - < Foglio 85 - Particella 1 - Subalterno 6 >
VIA DANTE ALIGHIERI n. 58-58A Piano T

Ultima planimetria in atti

MODULARIO
F. rig. rend. 497



MINISTERO DELLE FINANZE
DIREZIONE GENERALE DEL CATASTO E DEI SS TT EE.
CATASTO EDILIZIO URBANO (RDL 13-4-1939, n. 652)


MOD. BN (CEU)

LIRE
500

Planimetria di u.r.u. in Comune di COPPARO via D. ALIGHIERI CIV.

E

PLANIMETRIA 1:2000

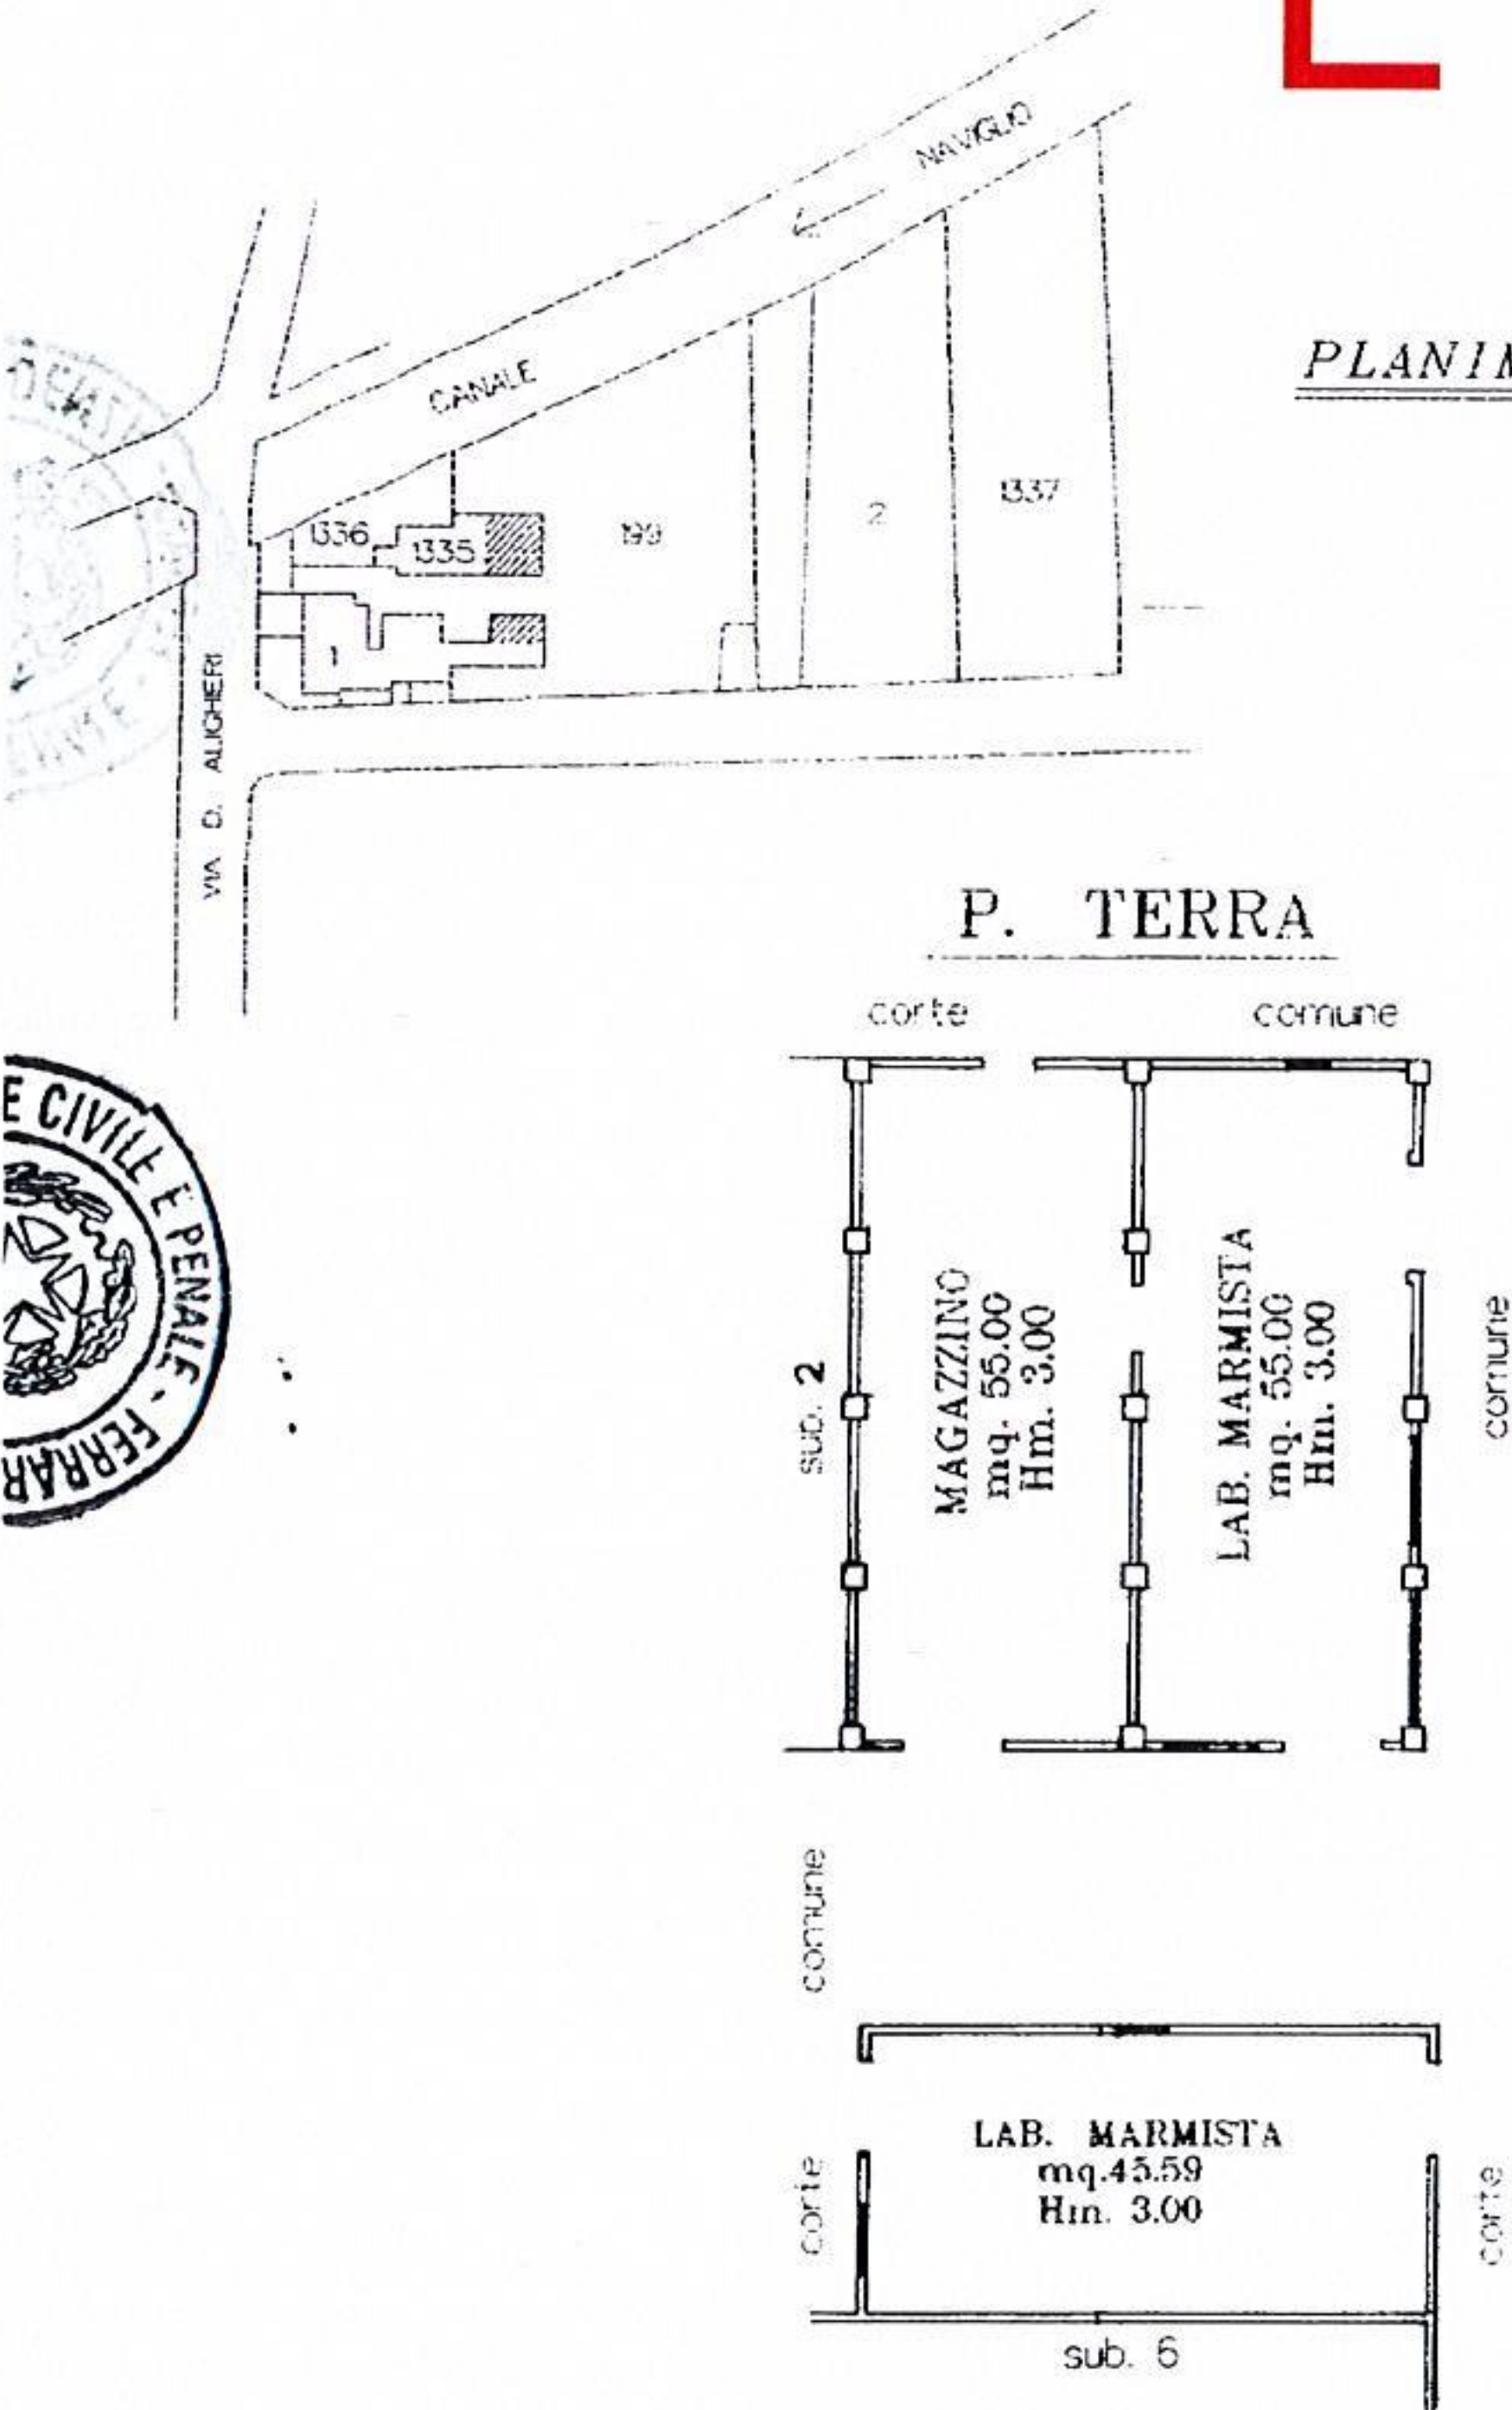

Ministero dell'Economia e delle Finanze
Agenzia Entrate
01006515 00005A9C W0Z7S001
00115879 22/05/2023 09:09:49
4578-00010 93976E7DB8DEBC12
IDENTIFICATIVO : 01220138141480
0 1 22 013814 148



Dichiarazione di N.C. ☐
Denuncia di variazione ☒
Identificativi catastali
F. 85
n. 1 sub. 9
1335 6
Compilata dal GEOM. BOLOGNESI MASSIMO
Iscritto all'albo dei geom.
della provincia di FERRARA n. 1648
data Firma

00278 12 FEB. 1997



inven 01
Comune di COPPARO(C980) - < Foglio 85 - Particella 1 - Subalterno 9 > - Uiu graffiata
VIA DANTE ALIGHIERI n. 66 Piano T

MODULARIO
F. - Cat. S. T. - 313




MINISTERO DELLE FINANZE
DIREZIONE GENERALE DEL CATASTO E DEI SERVIZI TECNICI ERA
NUOVO CATASTO EDILIZIO URB
(R. DECRETO-LEGGE 13 APRILE 1930, N. 632)

Mod. B (N)



Planimetria dell'immobile situato nel Comune di COPPARO Via O. ALIGHIERI
Ditta Barioni Vittorio m. a Copparo d 9-2-1910 e altri
Allegata alla dichiarazione presentata all'Ufficio Tecnico Erariale di FERRARA

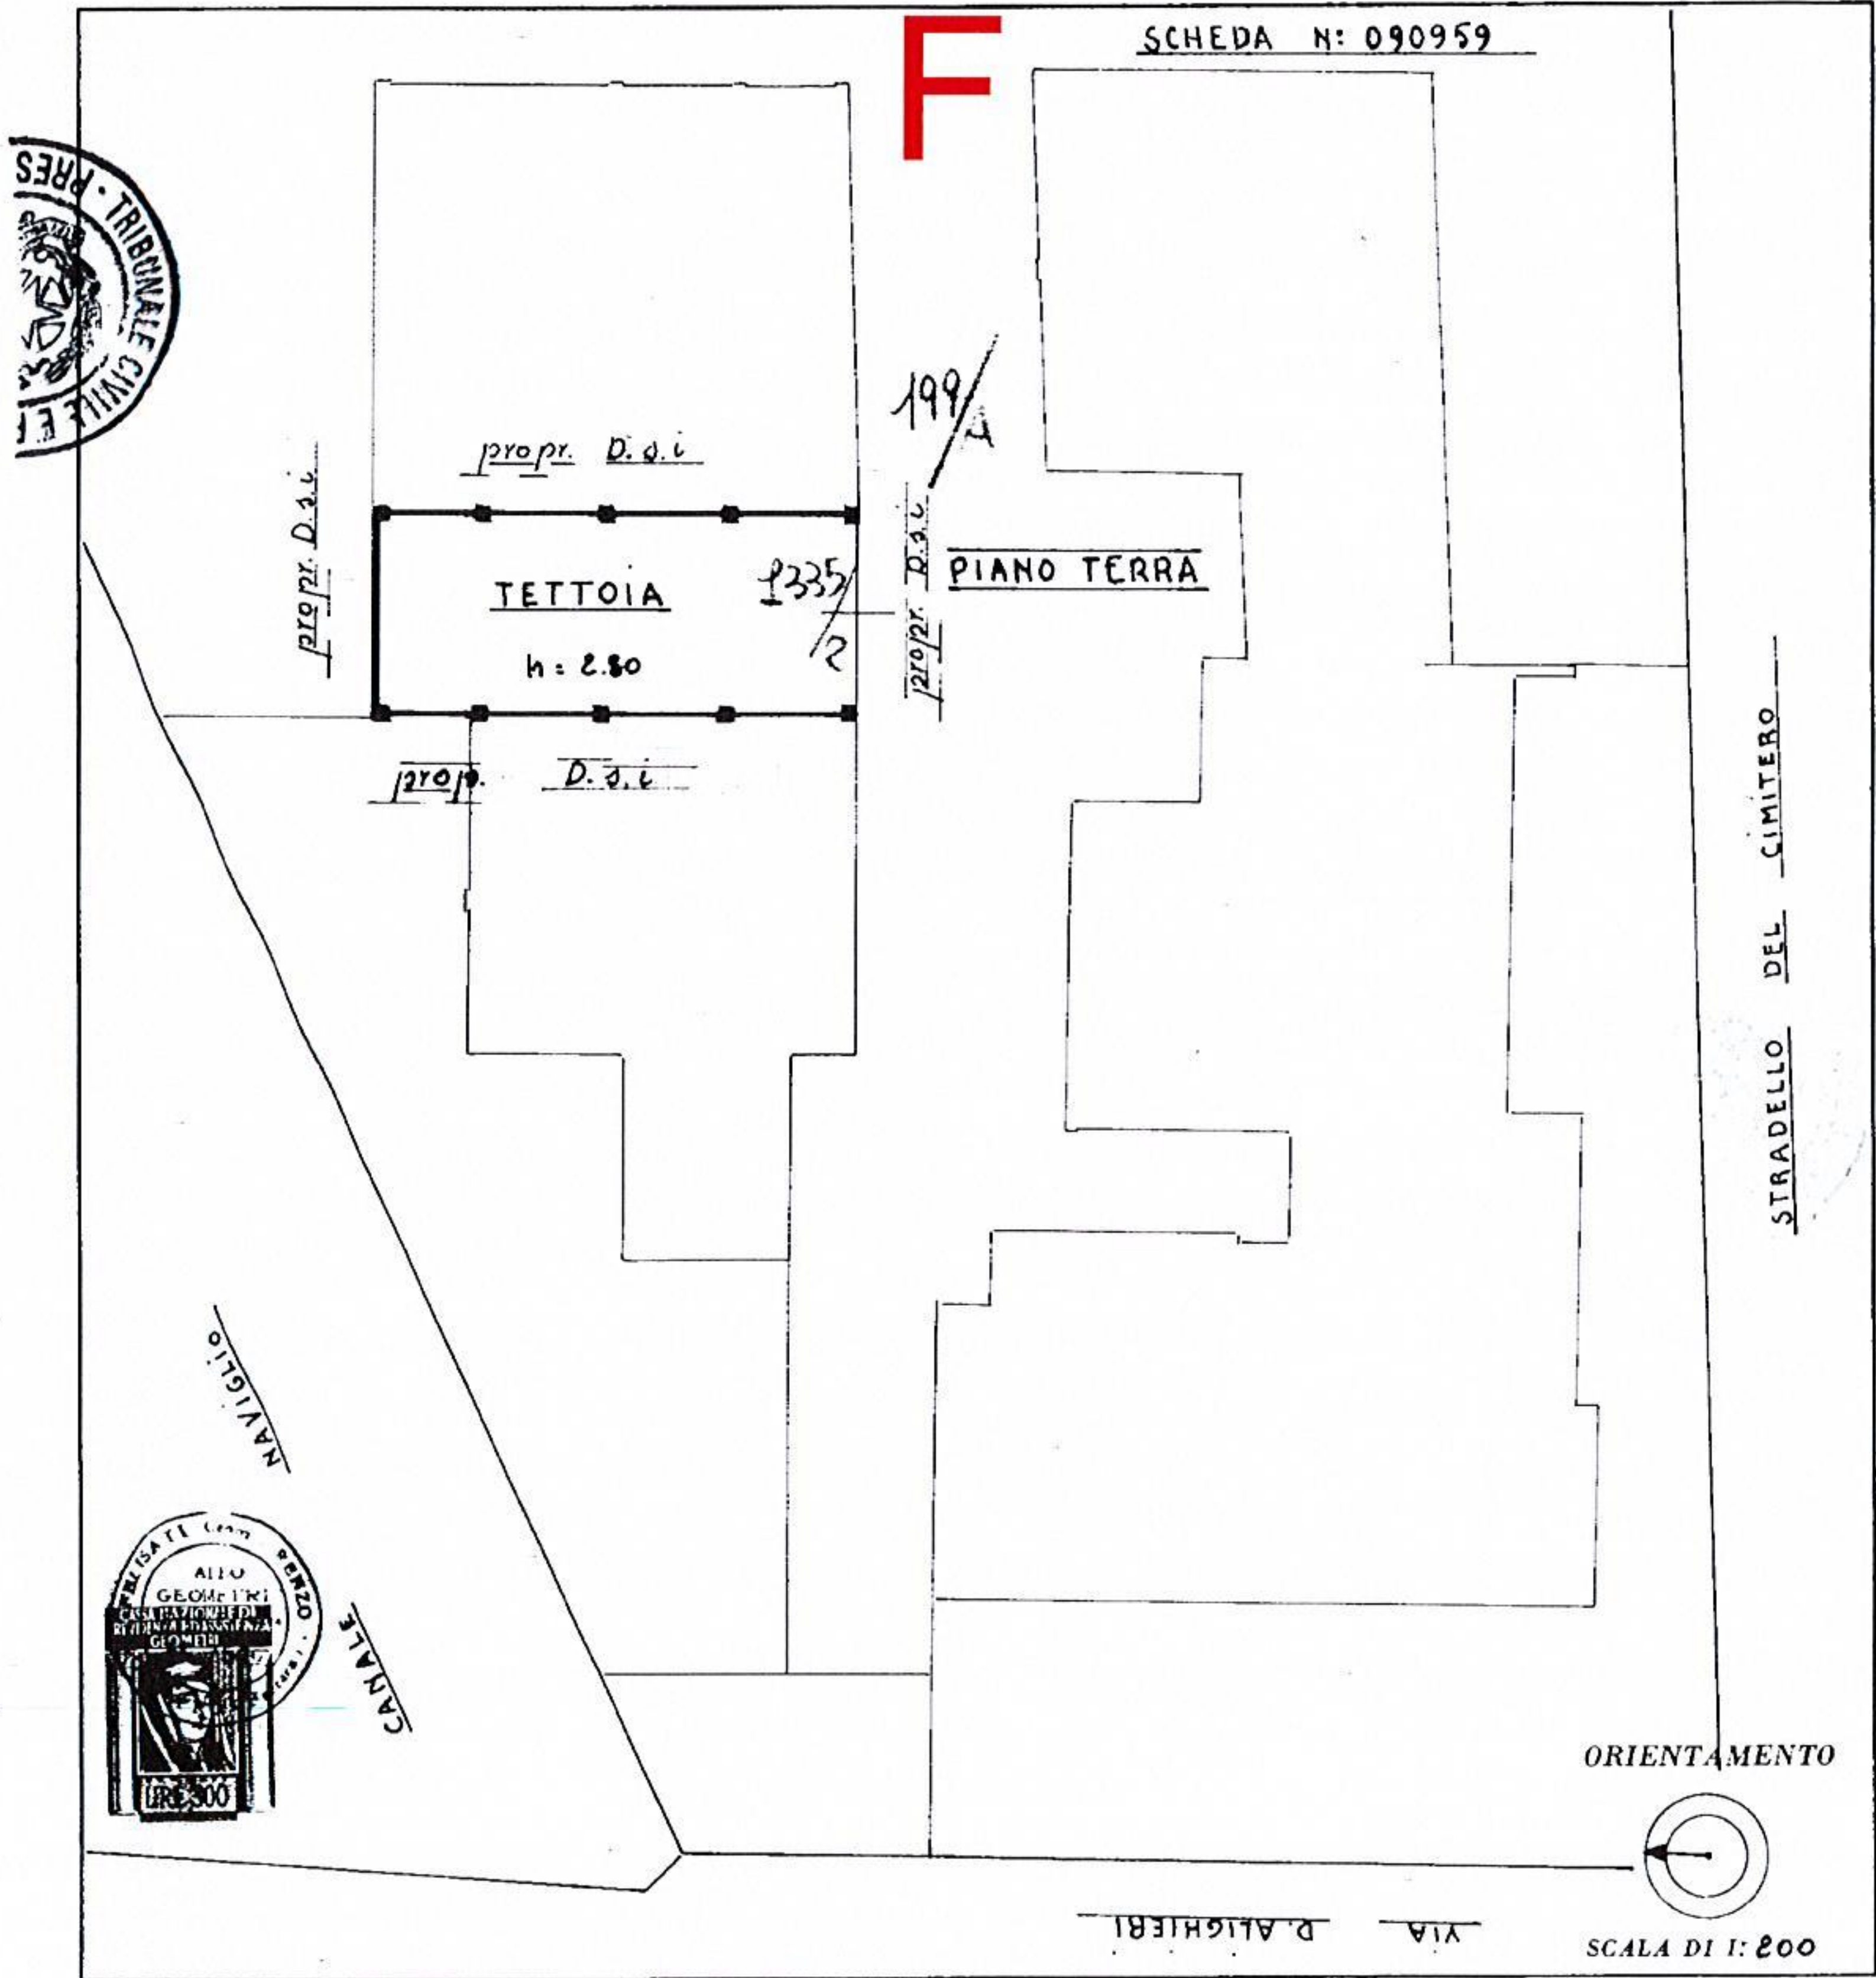

SPAZIO RISERVATO PER LE ANNOTAZIONI D'UFFICIO

DATA	
PROT. N°	
1596	

Compilata dal geom. RENZO FELISATI
(Titolo, nome e cognome del tecnico)
Iscritto all'Albo dei geometri
della Provincia di FERRARA
DATA maggio 1981
Firma: Felisi Renzo

Catasto dei Fabbricati - Situazione al 18/10/2022 - Comune di COPPARO(C980) - < Foglio 85 - Particella 1335 - Subalterno 2 >
VIA DANTE ALIGHIERI Piano T