

Mario Labartino
geometra

TRIBUNALE ORDINARIO DI FORLÌ
(Ufficio Fallimenti)

PROCEDIMENTO DI LIQUIDAZIONE DEL PATRIMONIO
(ex art. 14 TER e ss L. 3/2012)

A carico di



Liquidatore: Dott.ssa Maria Renzi


ALLEGATO 4

ELABORATO GRAFICO

Forlì, 14 maggio 2025

Il perito,
Geom. Mario Labartino
(firmato digitalmente)

ALLEGATO 4

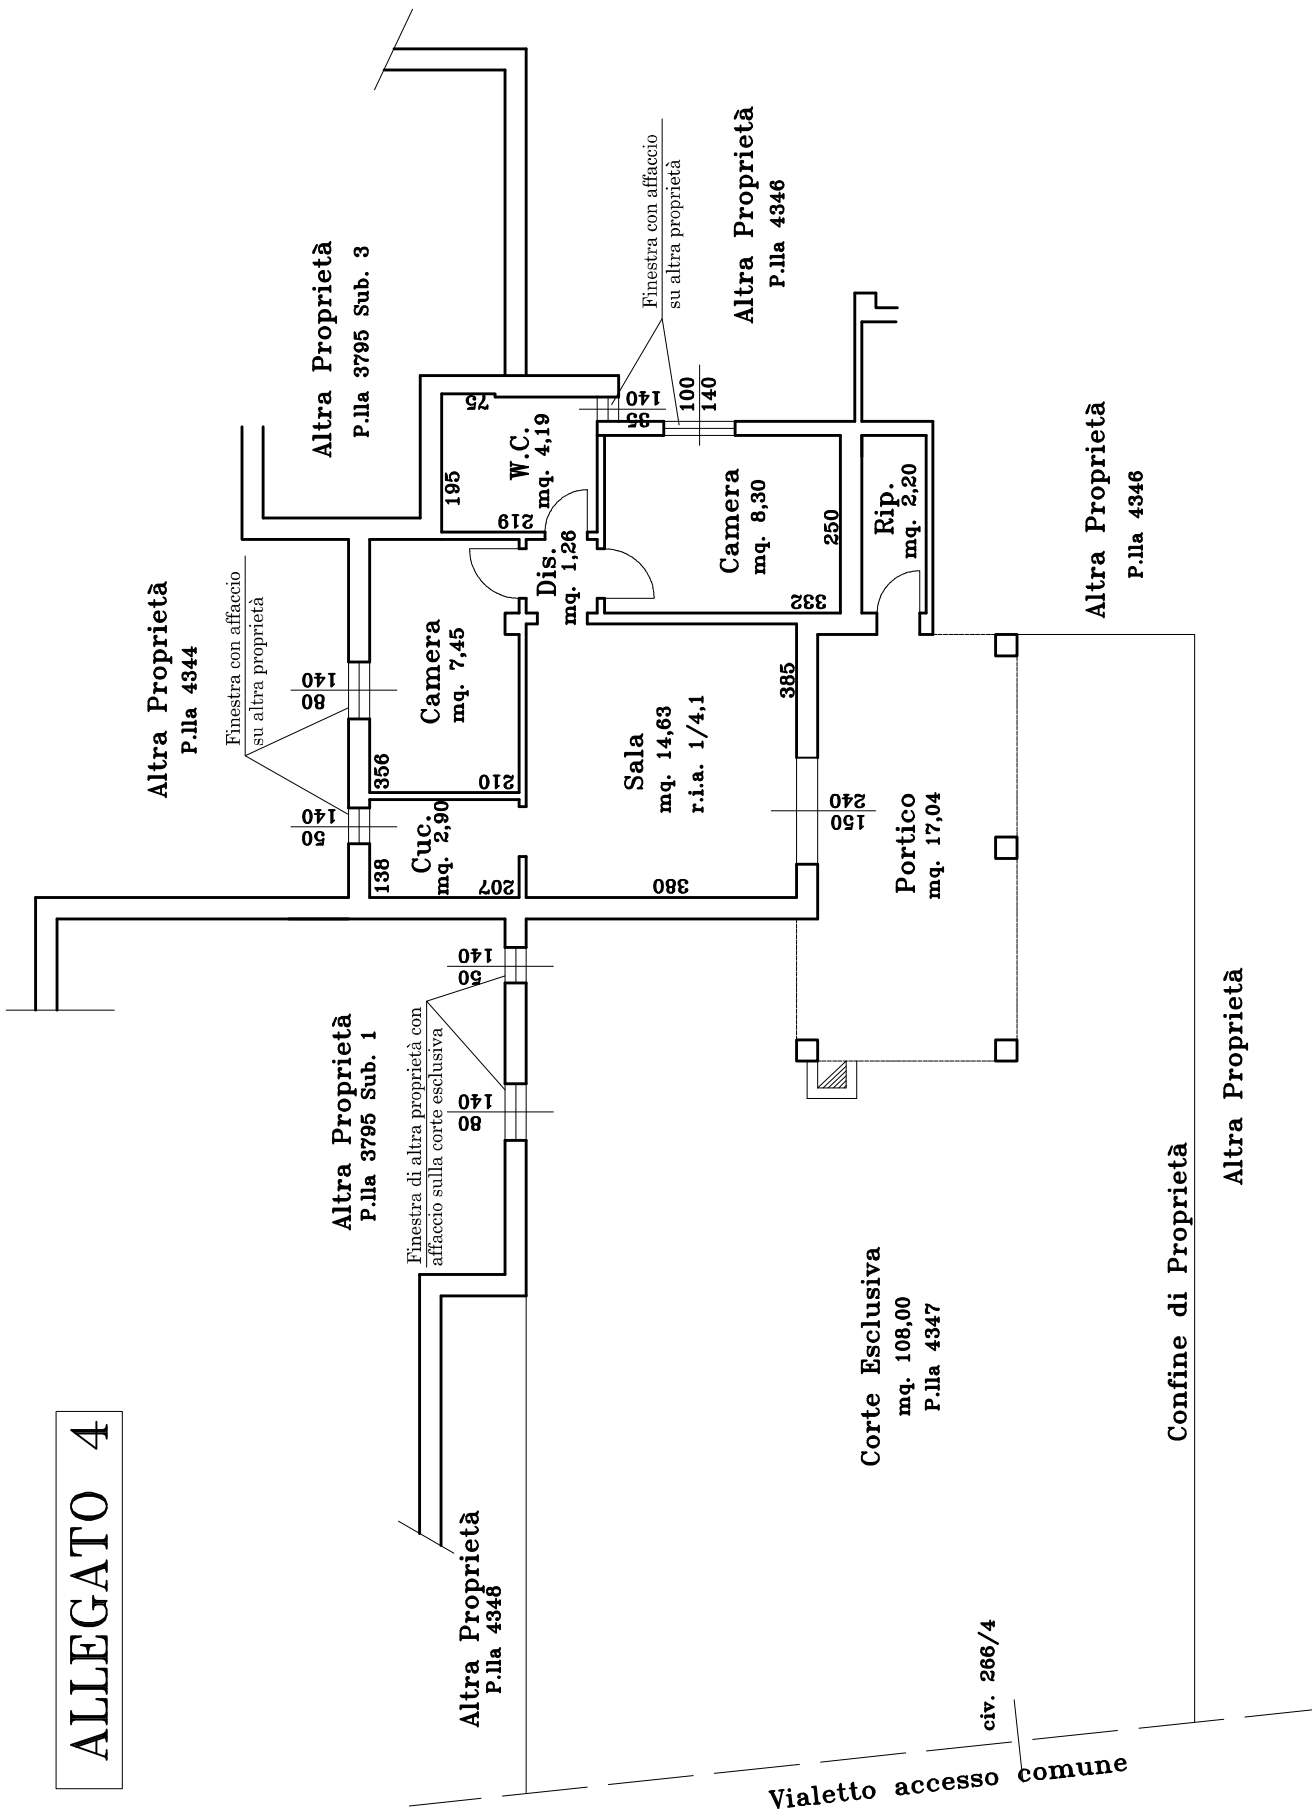

PIANTA PIANO TERRA 1:100