



Via della Menta
Via Giuseppe Mercalli
Via Giuseppe Mercalli
Via Giuseppe Mercalli
Via del Timo
Fg.22/Pt.1116
Padel Crotone
Krotografia
Saggese
Autolavaggio Self Service
Consorzio Agrario
Agriprof
Della
GREEN STORE
BONIFAZIO
Bar Pizzeria Ristorante
Eta - Consorzio Trasportatori Crotonesi
Giovanni Turra
1507
1458
1227
1065
1225
1498
1664
1477
1308
1770
1237
1116
1467
1147
1152
1771
1249
193
191
907
911
905
930
931
926
955
1067
1090

Planimetria del lotto

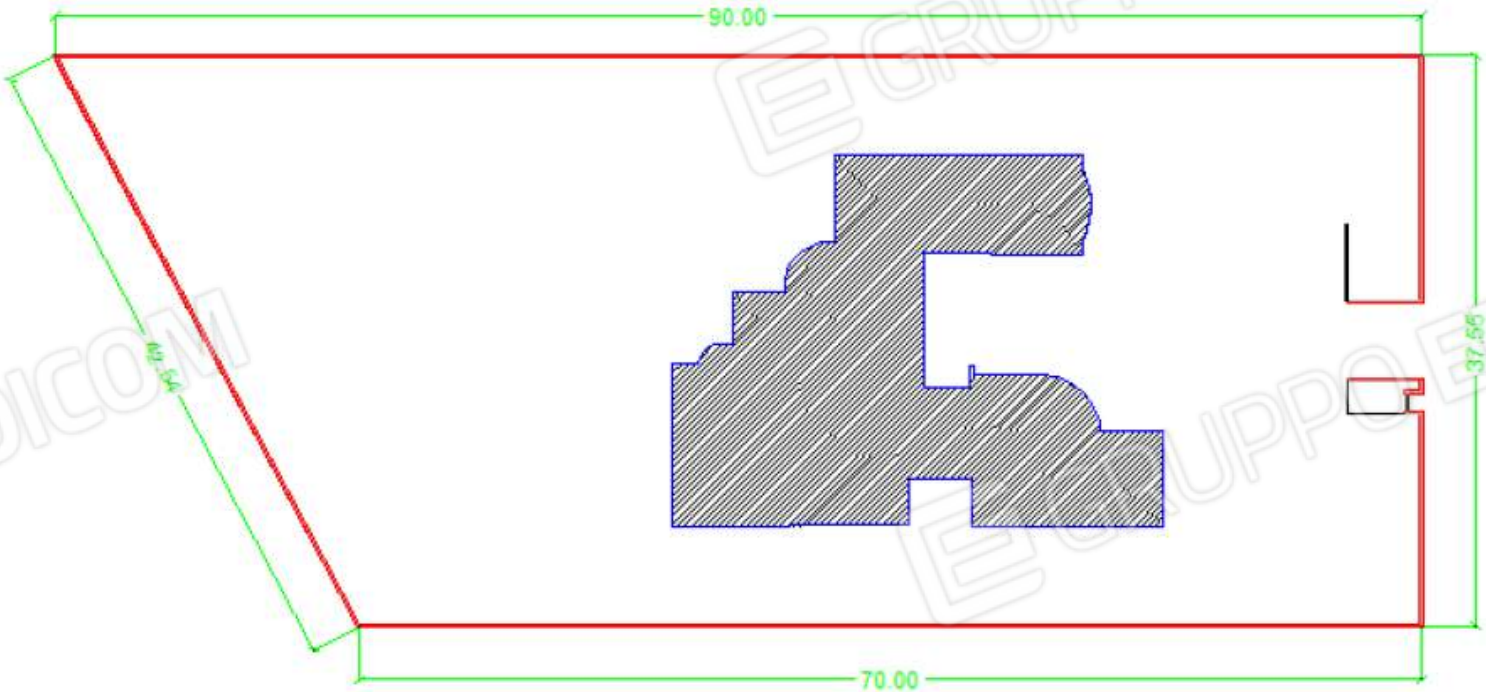


PIANO TERRA



TAG GROUP S.r.l. - via Mercalli, Zona Industriale - Crotone (KR)
Pianta PIANO PRIMO - Rapp. 1:100

PIANO PRIMO

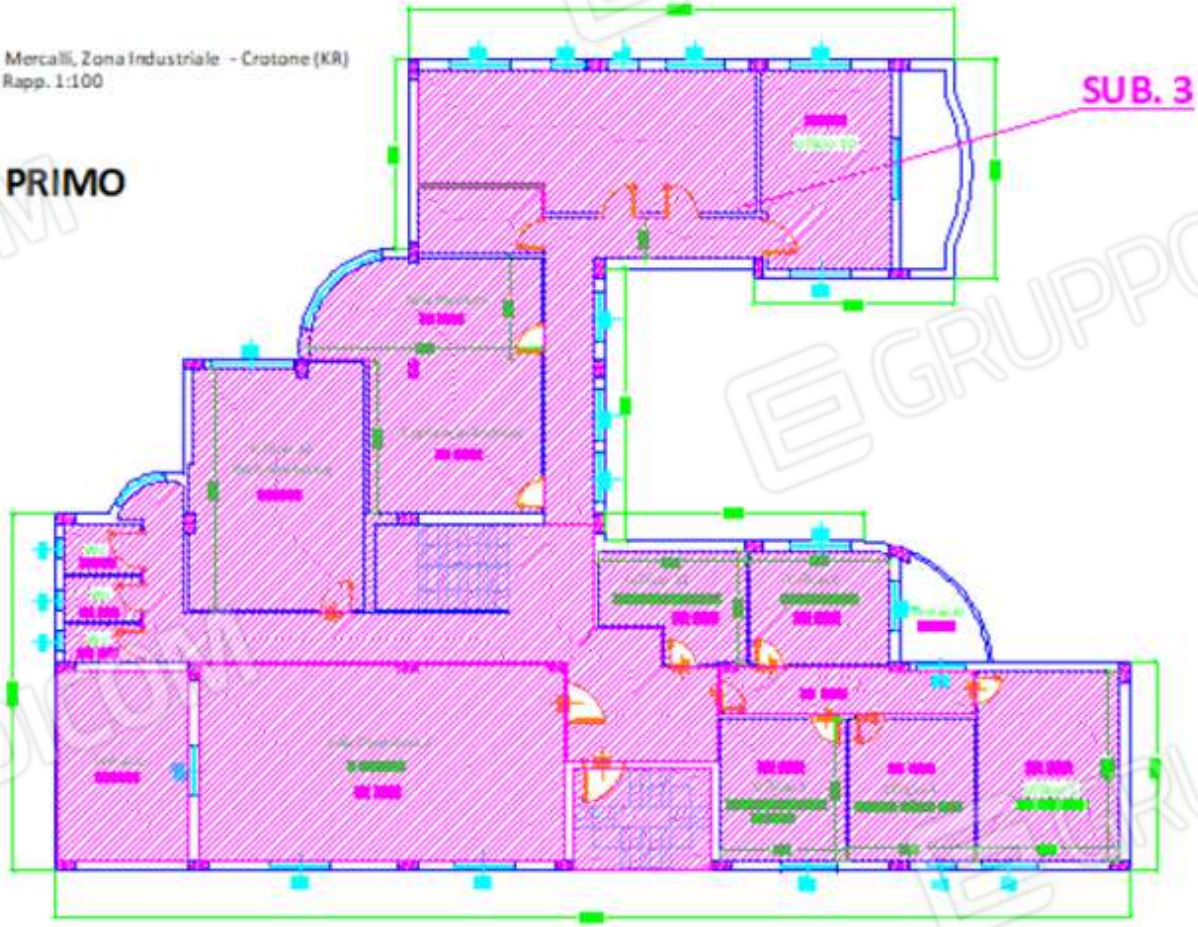

PIANO TERRA

TAG GROUP S.r.l. - via Mercalli, Zona Industriale - Crotone (KR)
Pianta PIANO TERRA - Rapp. 1:100

Ricostruzioni

