ELABORATO PLANIMETRICO
C F Iscritto all'albo: Geometri Prov. Bergamo

Agenzia delle Entrate
CATASTO FABBRICATI
Ufficio Provinciale di
Bergamo

Comune di Seriate Sezione: Foglio: 1 Particella: 13643	Protocollo n. BG0026392 del 07/03/2019 Tipo Mappale n. del
Dimostrazione grafica dei subalterni	Scala 1 : 500

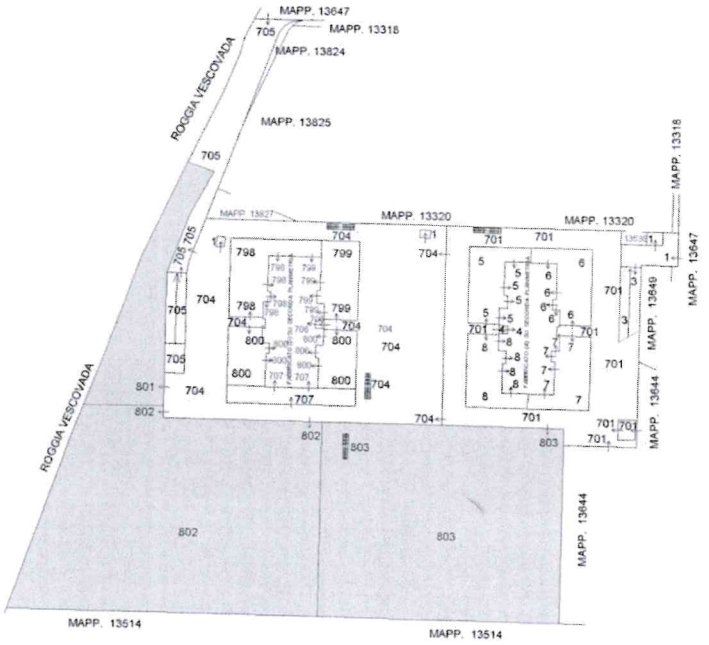

PIANO TERRENO

IL PRESENTE ELABORATO PLANIMETRICO
SI COMPONE DI N. 2 PLANIMETRIE
DI CUI QUESTA E' LA N. 1

NORD

ati - Situazione al 20/10/2022 - Comune di SERIATE(I628) - < Foglio 1 Particella 13643 >