


PIANTA PIANO PRIMO (SECONDO F.T.)

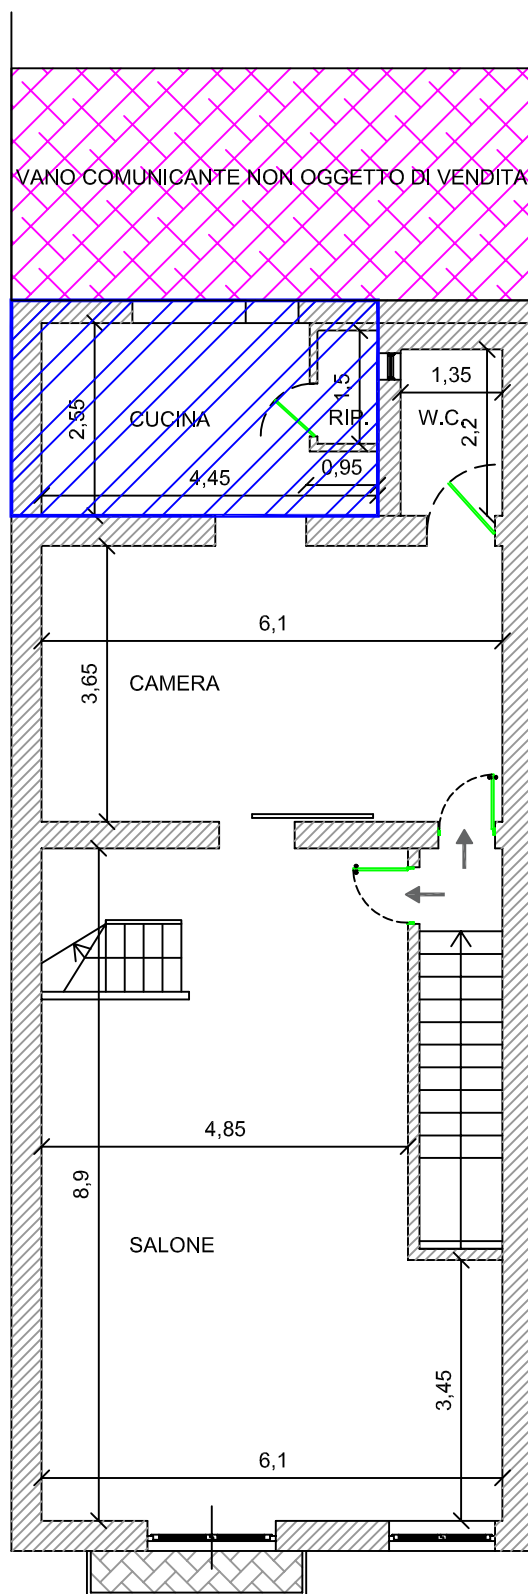

VOLUMETRIA AGGIUNTIVA



VANO COMUNICANTE NON OGGETTO DI VENDITA