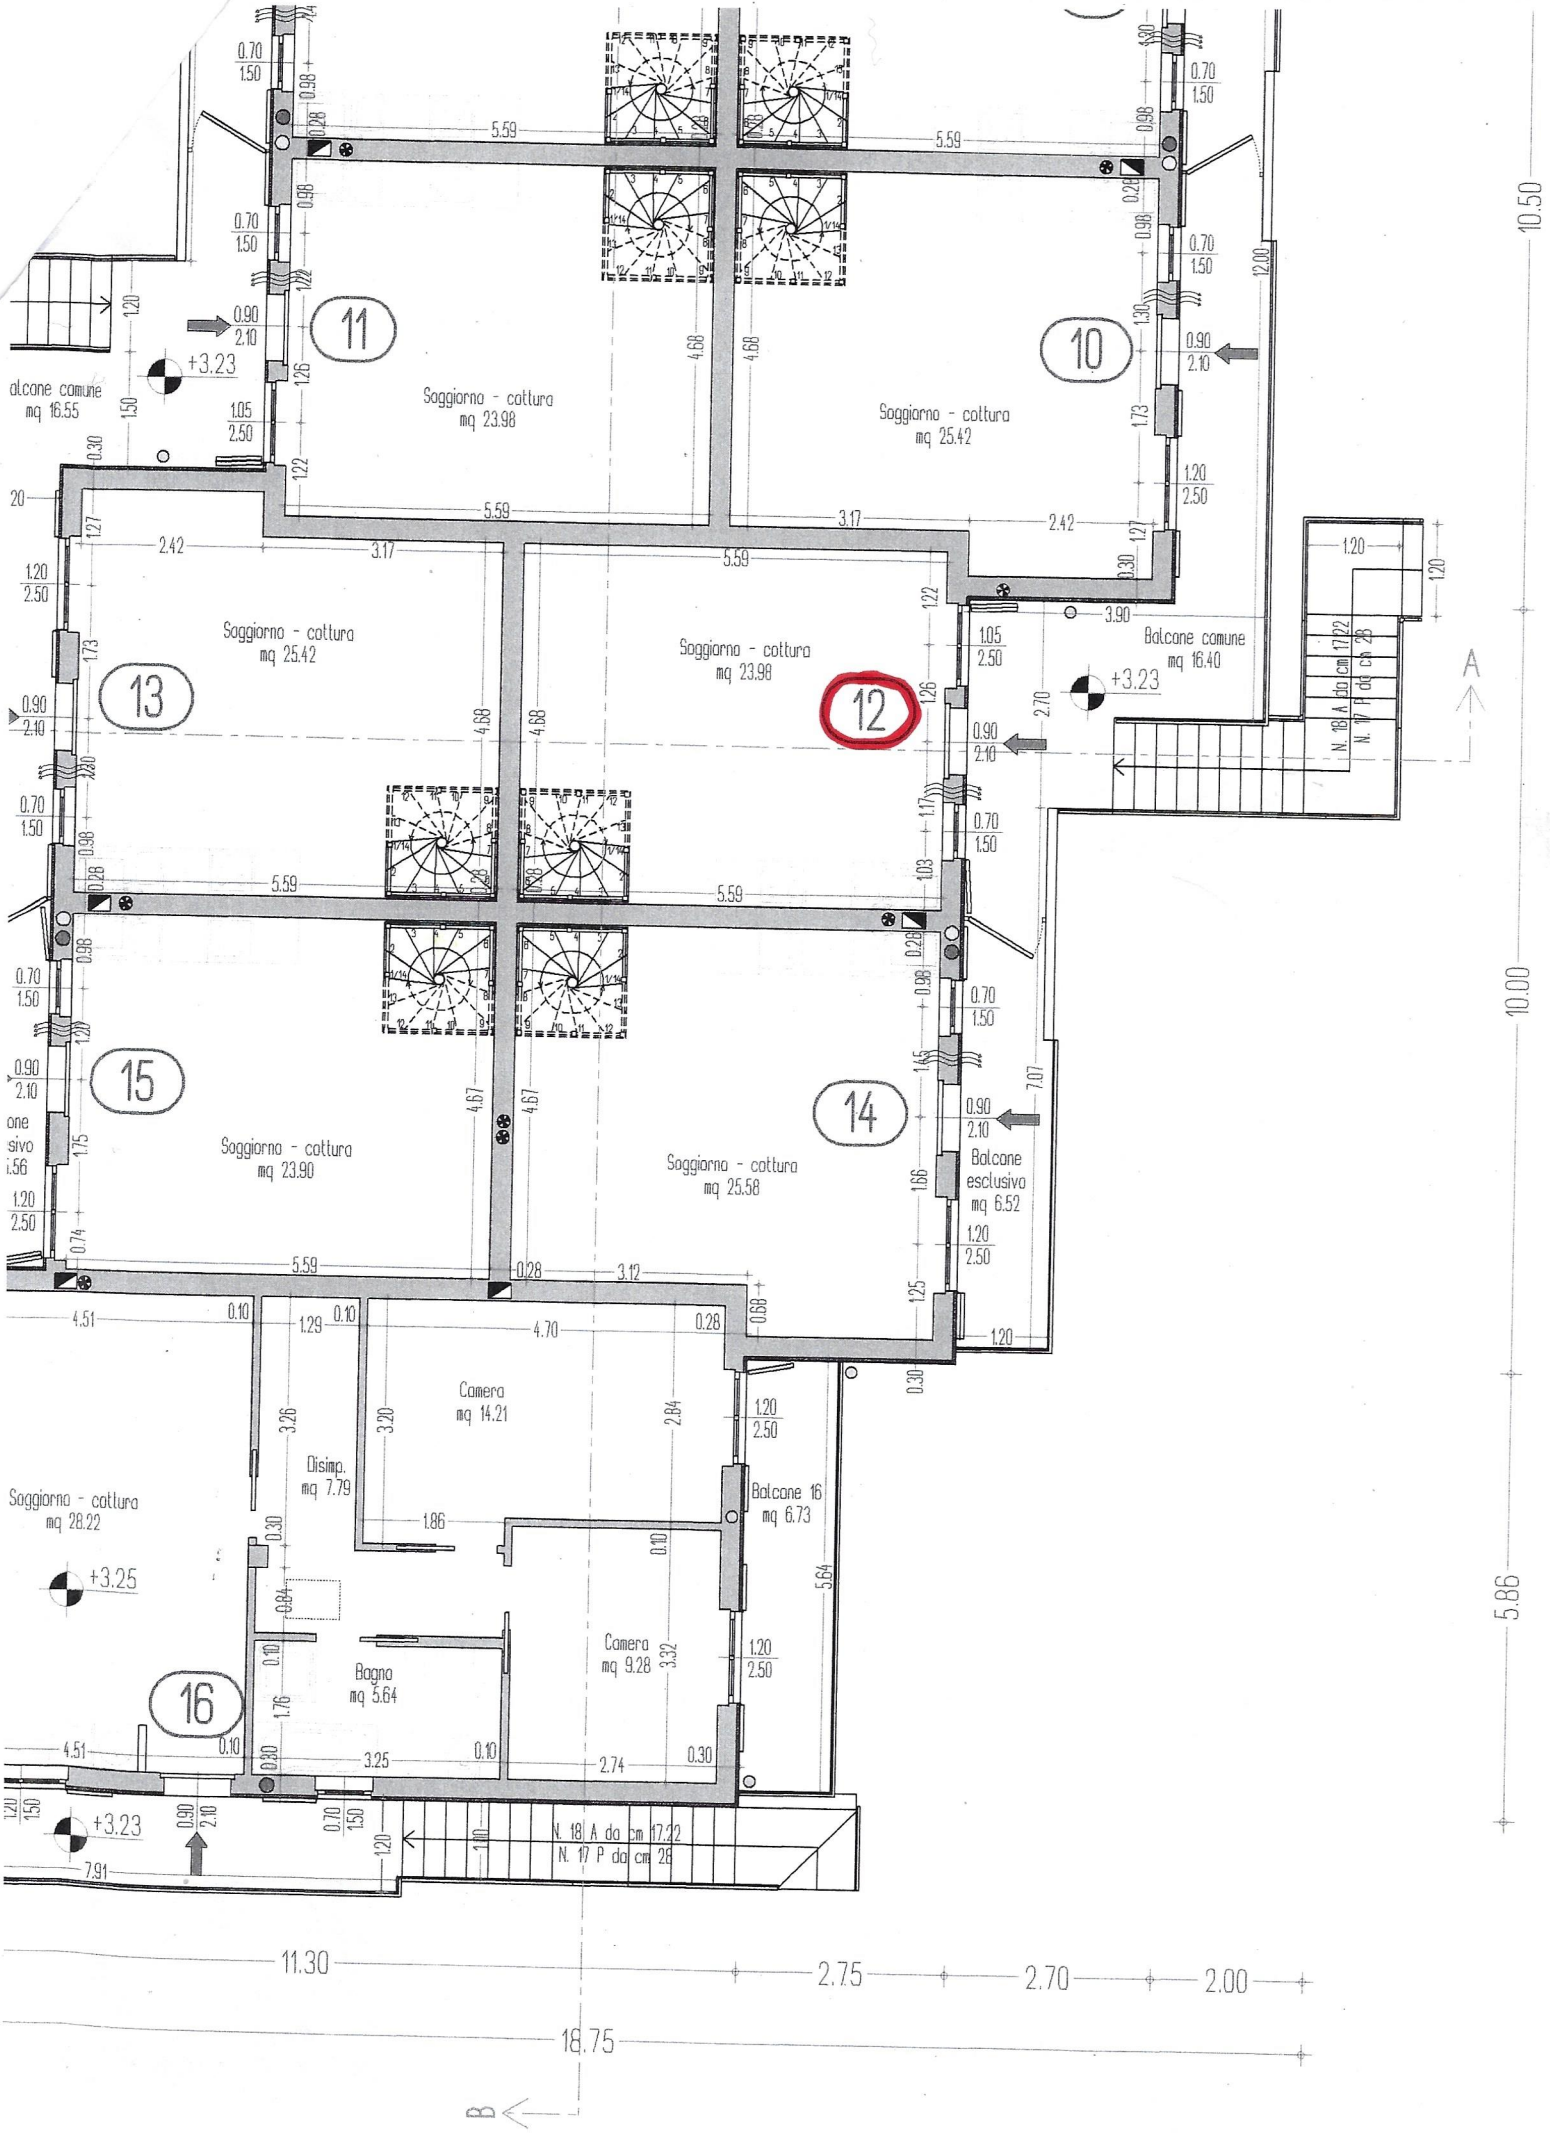
11
Soggiorno - cottura
mq 23.98
10
Soggiorno - cottura
mq 25.42
13
Soggiorno - cottura
mq 25.42
12
Soggiorno - cottura
mq 23.98
Balcone comune
mq 16.40
15
Soggiorno - cottura
mq 23.90
14
Soggiorno - cottura
mq 25.58
Balcone
esclusivo
mq 6.52
Camera
mq 14.21
Disimp.
mq 7.79
Balcone 16
mq 6.73
Soggiorno - cottura
mq 28.22
Bagno
mq 5.64
Camera
mq 9.28
16
N. 18 A da cm 17.22
N. 17 P da cm 26
+3.23
+3.25
A
B
11.30
2.75
2.70
2.00
18.75
10.50
10.00
5.86

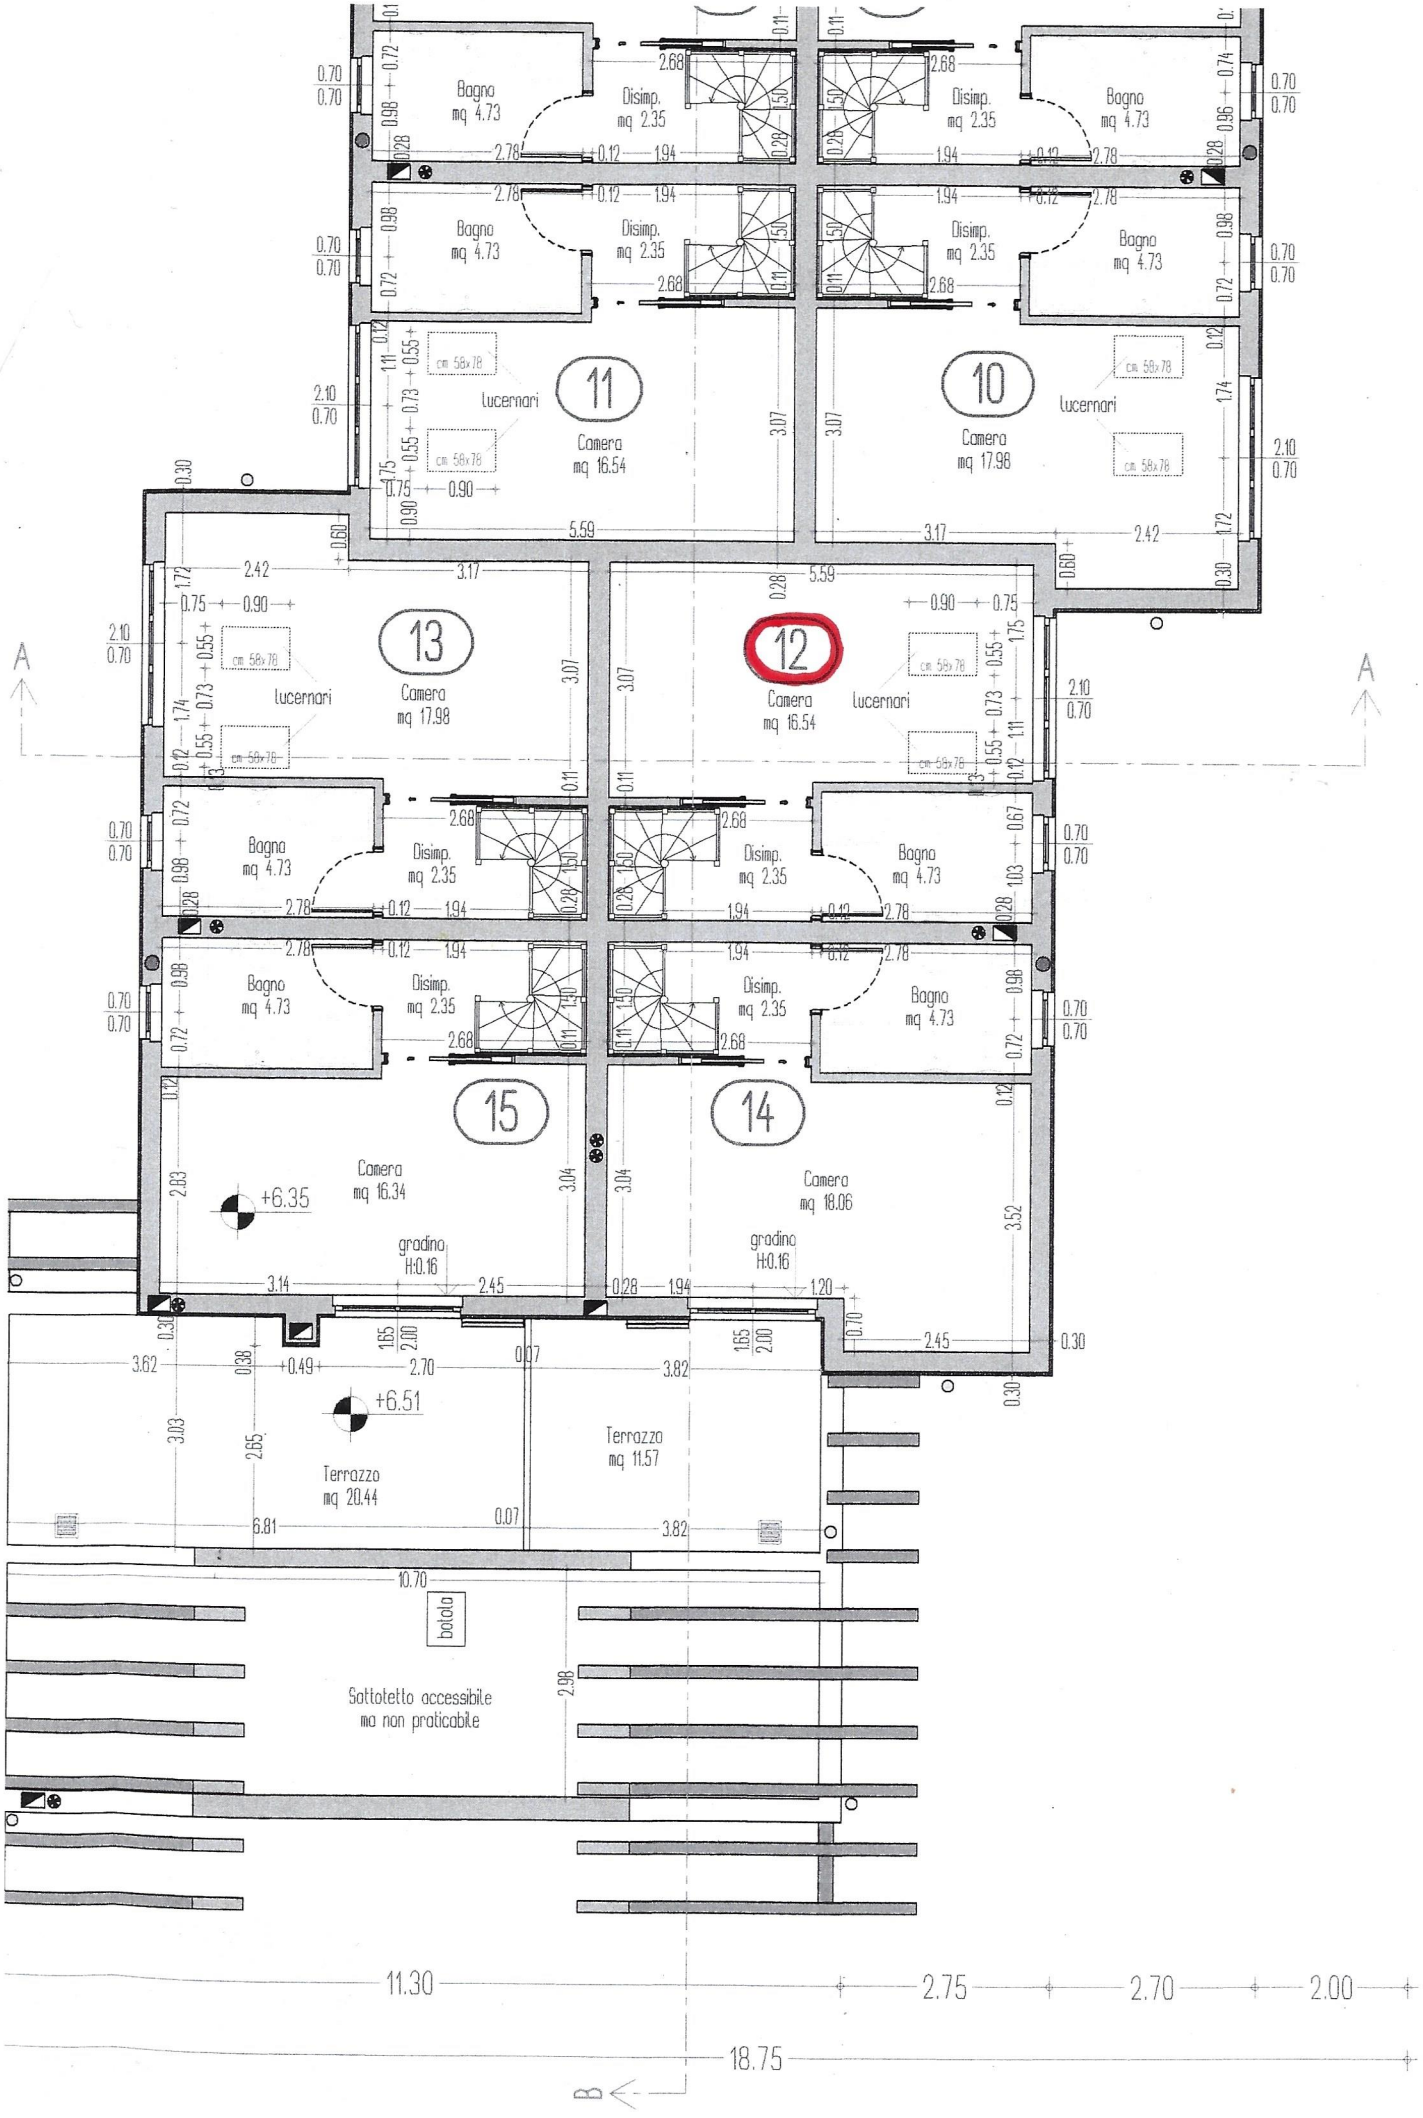
Bagno mq 4.73
Disimp. mq 2.35
11
Camera mq 16.54
10
Camera mq 17.98
Lucernari
cm 58x78
13
Camera mq 17.98
12
Camera mq 16.54
15
Camera mq 16.34
14
Camera mq 18.06
gradino H:0.16
+6.35
+6.51
Terrazzo mq 20.44
Terrazzo mq 11.57
botola
Sottotetto accessibile ma non praticabile
A
B
11.30
2.75
2.70
2.00
18.75

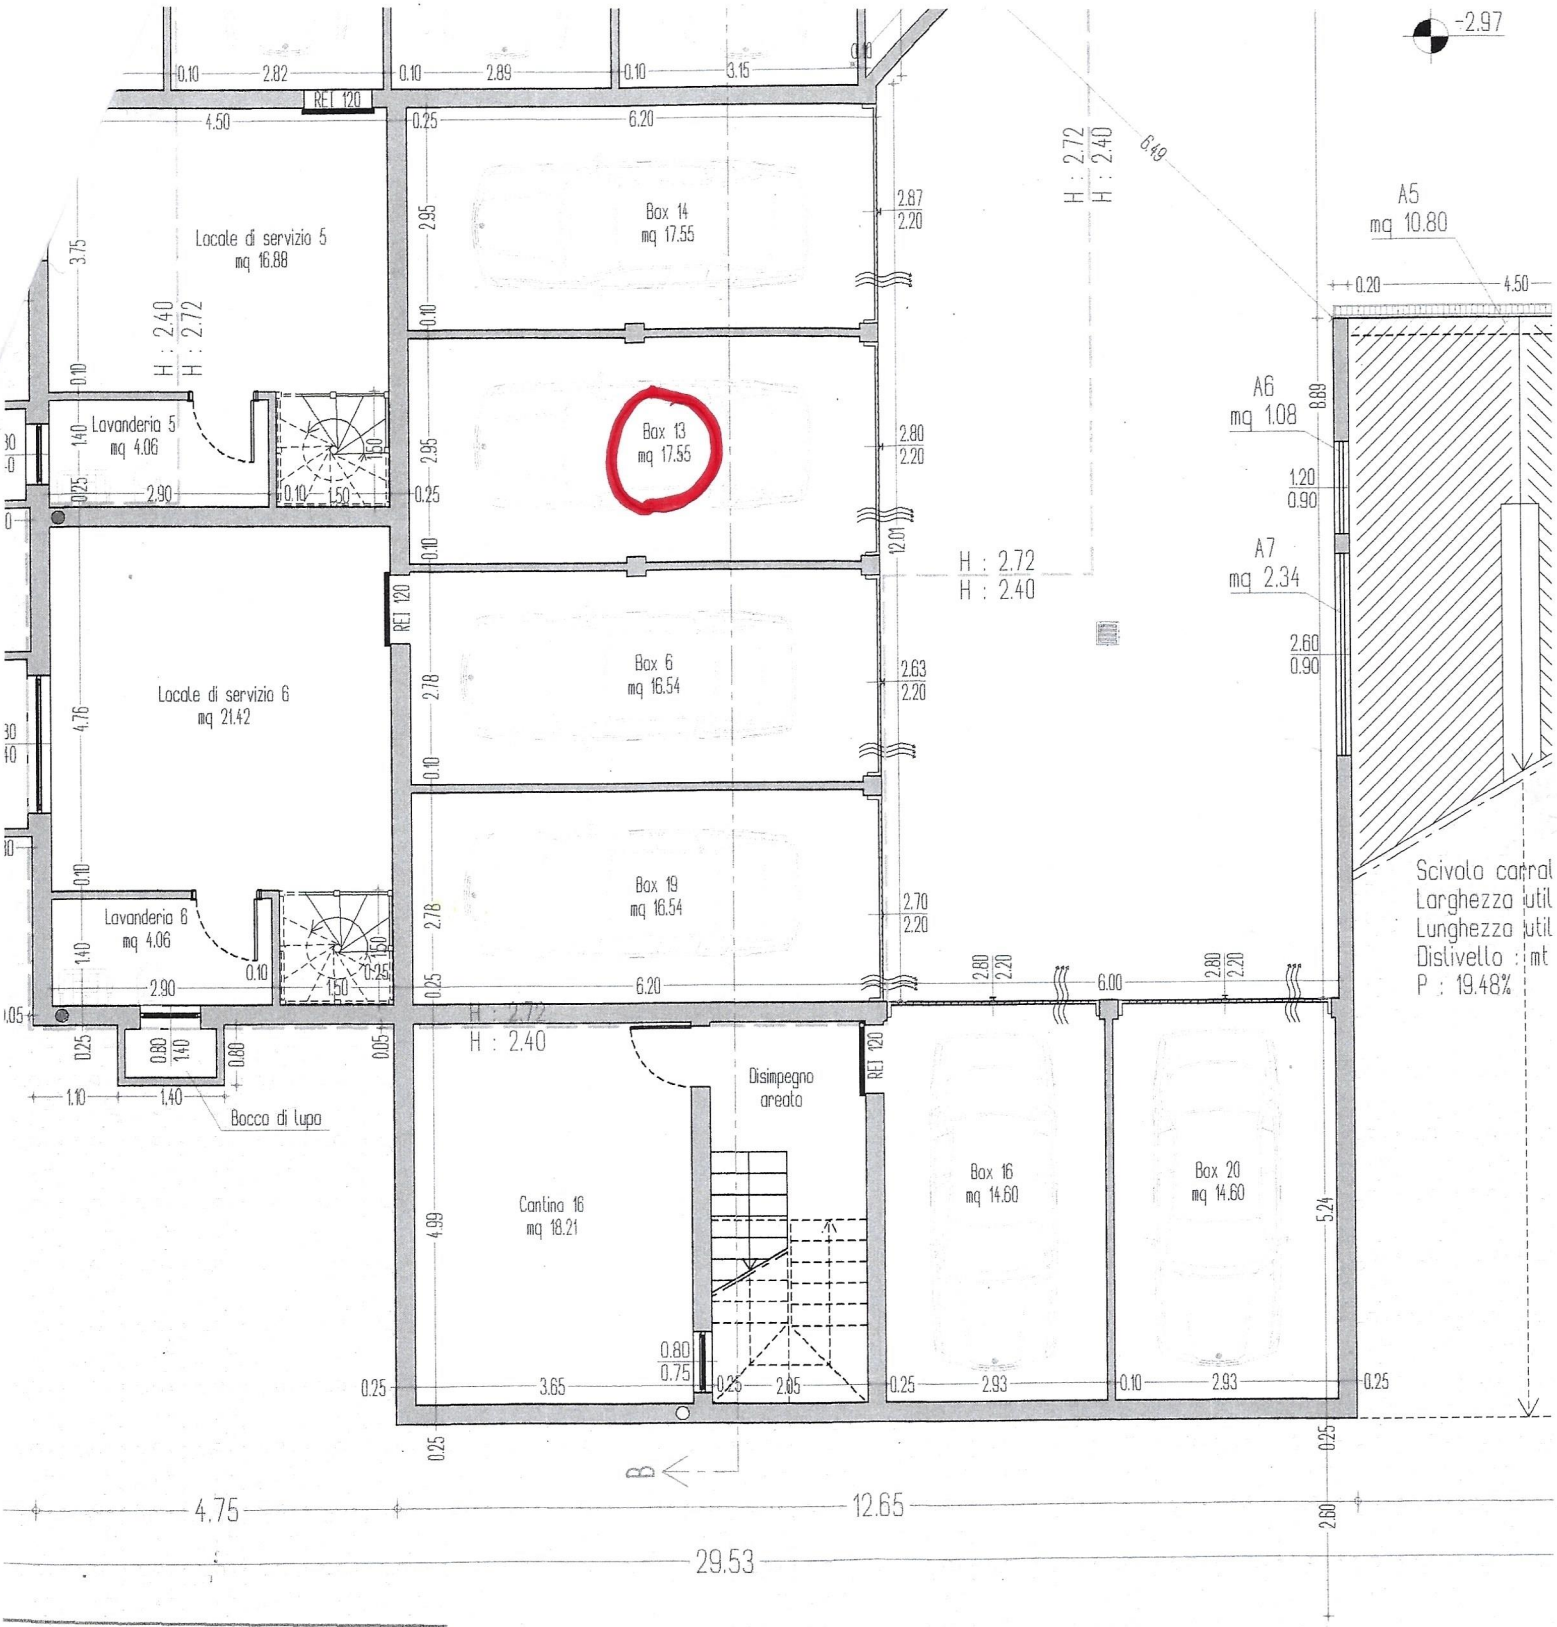
-2.97
Locale di servizio 5
mq 16.88
Lavanderia 5
mq 4.06
Box 14
mq 17.55
Box 13
mq 17.55
Box 6
mq 16.54
Box 19
mq 16.54
Locale di servizio 6
mq 21.42
Lavanderia 6
mq 4.06
Bocca di lupo
Disimpegno
areato
Cantina 16
mq 18.21
Box 16
mq 14.60
Box 20
mq 14.60
A5
mq 10.80
A6
mq 1.08
A7
mq 2.34
REI 120
H : 2.40
H : 2.72
4.75
12.65
29.53

PROSPETTO OVEST

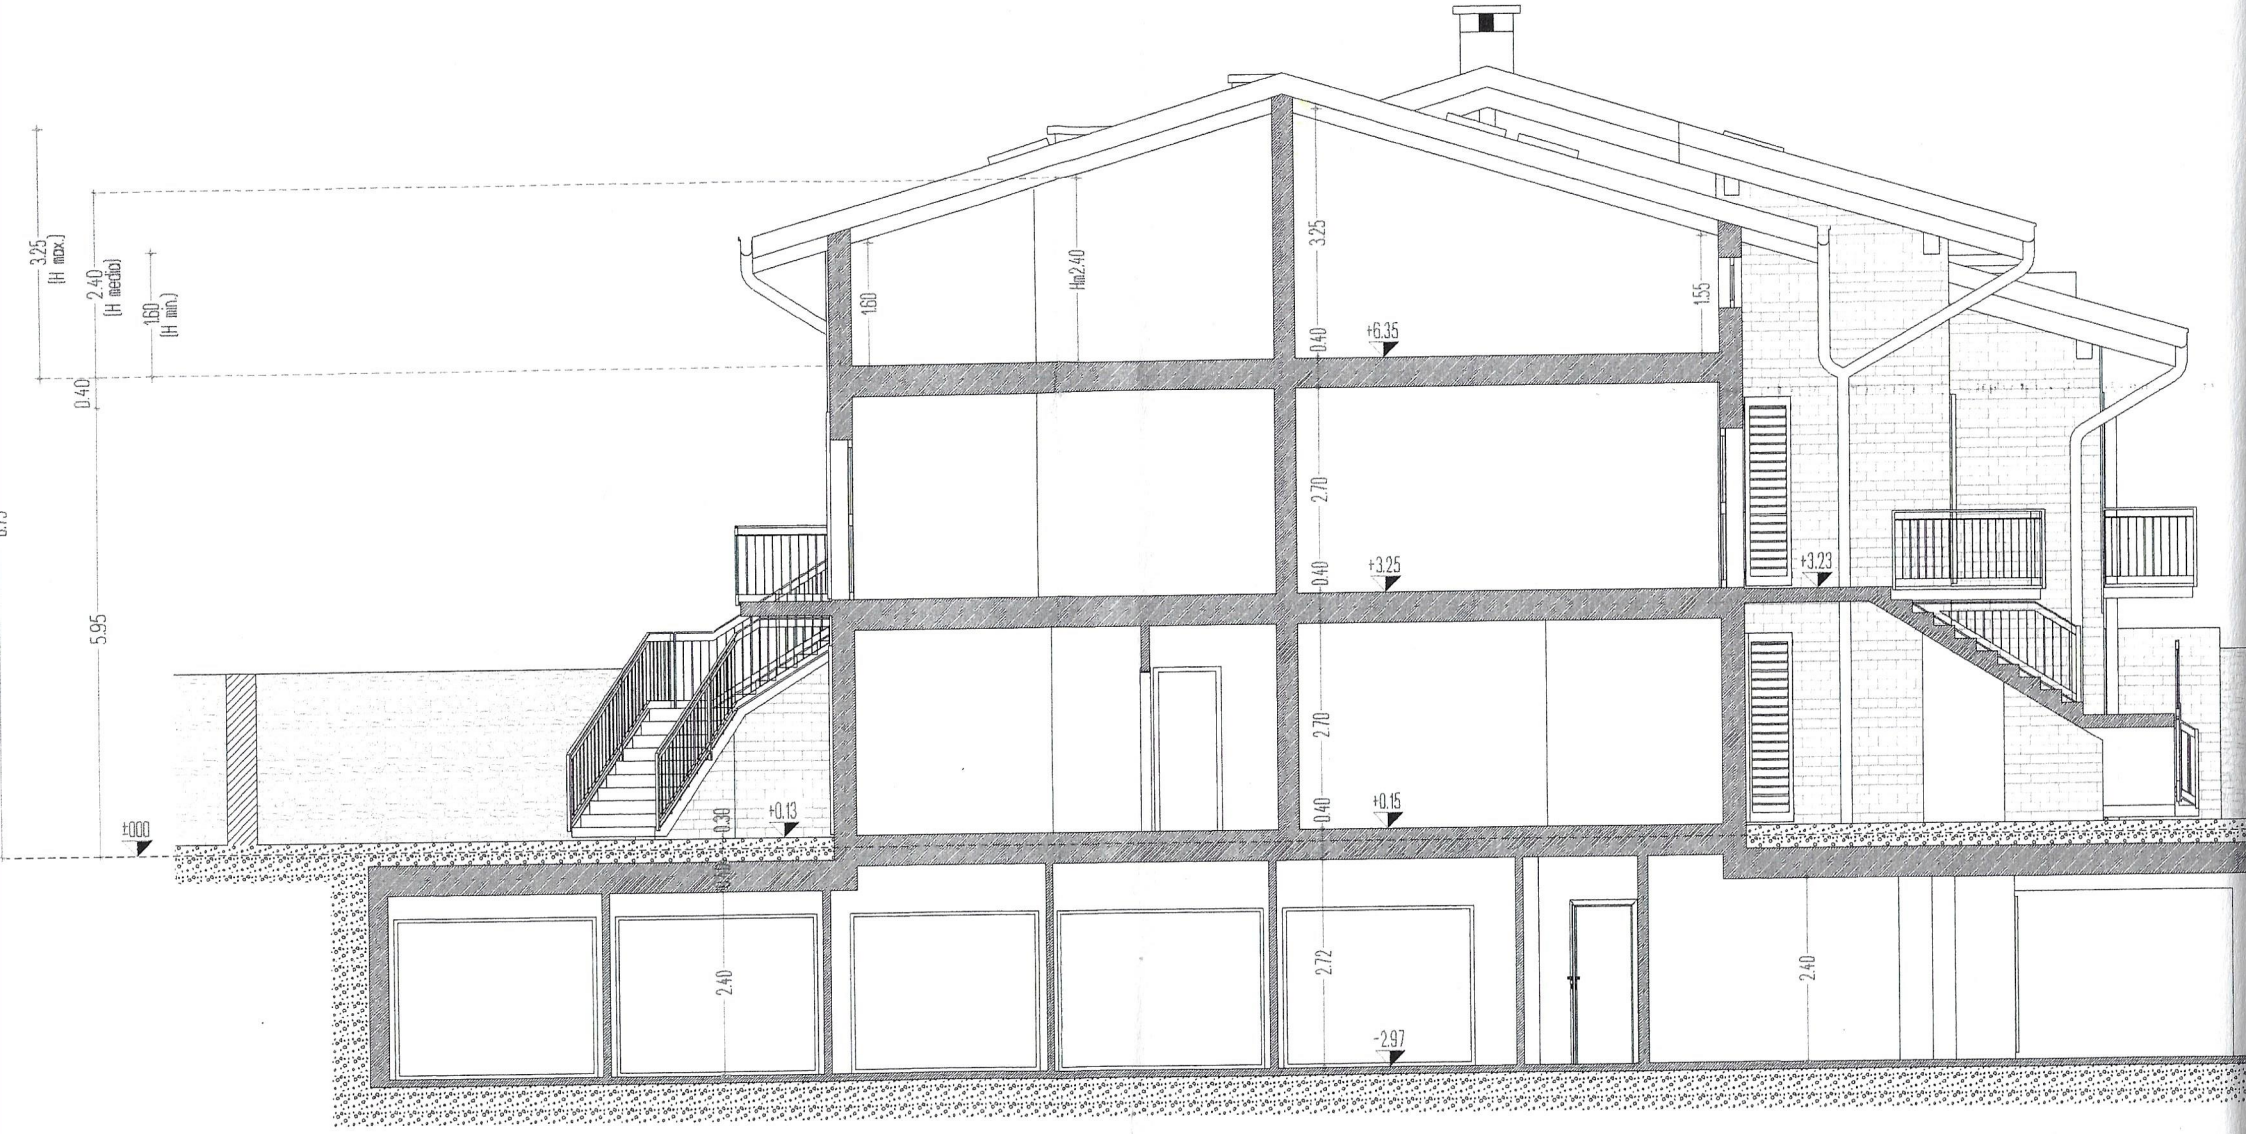

SEZIONE A-A