PIANO TERZO
H = 3,00 m

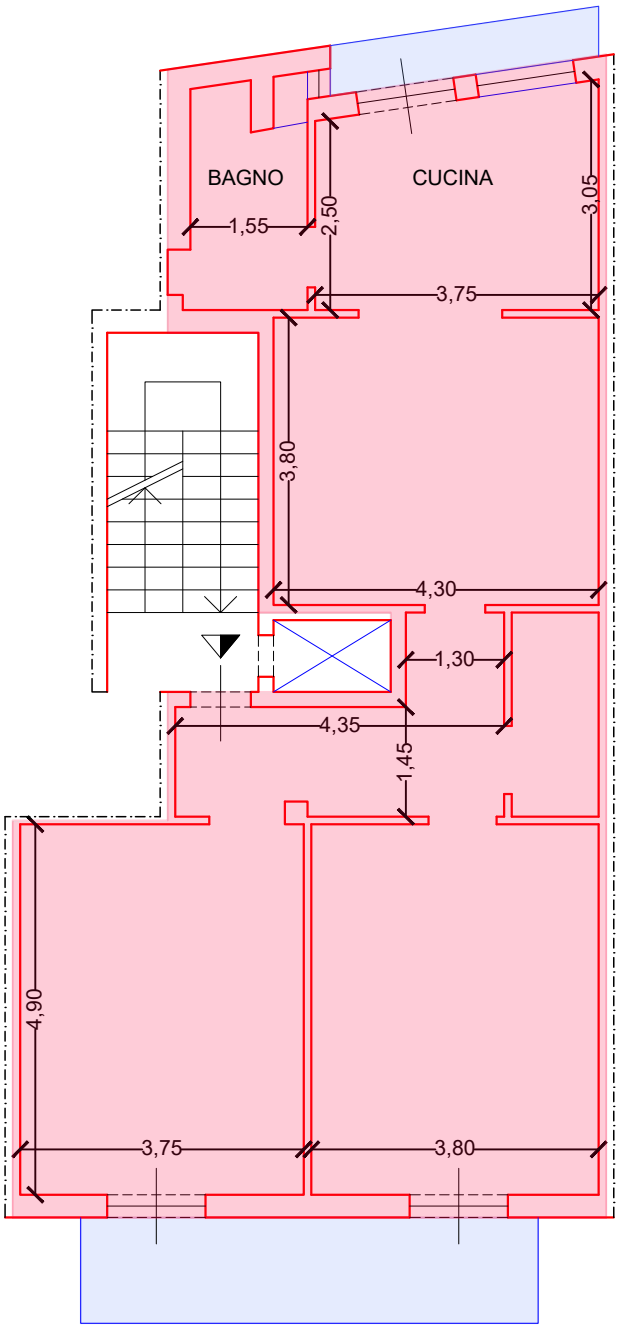

LEGENDA

Superficie principale 91 mq

Superficie secondaria 11 mq

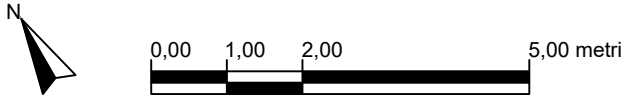

SAP INGEGNERIA

Aportone e Santamato Associati
Via Sagarriga Visconti, 94
70122 Bari (BA)
Tel.: (+39) 080 521 5695
E-mail: sapingegneria@gmail.com
P. IVA: 06643850727

Tecnici:
Ing. Francesco APORTONE

Committente: TRIBUNALE DI BARI	
Oggetto: RGE 331/2024 - DOTT. RUFFINO	
Ubicazione: Viale Japigia, 14 - Bari (BA)	
RILIEVO METRICO	Pianta quotata
Data: Ottobre 2024	Aggiornamento: Rev. A
Formato foglio: A4	Scala grafica: 1:100

TAV. 01

Firmato Da: FRANCESCO APORTONE Emesso Da: ARUBAPEC EU QUALIFIED CERTIFICATES CA G1 Serial#: 1ab24f1cbaf34ba2

Data presentazione: 18/07/1959 - Data: 24/10/2024 - n. T408709 - Richiedente: SNTNNC79H09A662I

MODULARIO F. - Cat. S.T. - 481

MINISTERO DELLE FINANZE

DIREZIONE GENERALE DEL CATASTO E DEI SERVIZI TECNICI ERARIALI

(Mod. B (Nuovo Catasto Edilizio Urbano)

Lire 20

NUOVO CATASTO EDILIZIO URBANO

(R. DECRETO-LEGGE 13 APRILE 1939, N. 652)

Planimetria dell'immobile situato nel Comune di BARI *Via* Da Tapigia 14 -

Ditta

Allegata alla dichiarazione presentata all'Ufficio Tecnico Erariale di BARI

P. 3°

h = 3,00

CORTILE

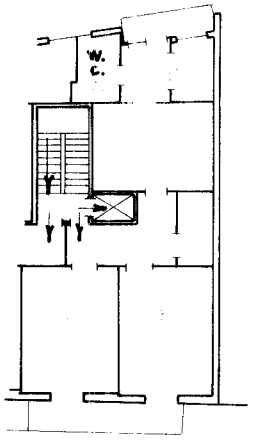

STESSA DITTA

VIALE TAPIGIA

05023023

ORIENTAMENTO

SCALA DI 1:200

SPAZIO RISERVATO PER LE ANNOTAZIONI D'UFFICIO	
DATA *PROT. N°*	

Compilata dal Ing. LICIO GUIDO
(Titolo, nome e cognome del tecnico)

Iscritto all'Albo de gli Ingegneri

della Provincia di BARI

DATA 17-7-1959

Firma:

(E.T.) POLIGRAFICO DELLO STATO

Ultima planimetria in atti

Data presentazione: 18/07/1959 - Data: 24/10/2024 - n. T408709 - Richiedente: SNTNNC79H09A662I
Totale schede: 1 - Formato di acquisizione: fuori standard (297X376) - Formato stampa richiesto: A4(210x297)

10 metri

Catasto dei Fabbricati - Situazione al 24/10/2024 - Comune di BARI(A662) - < Foglio 34 - Particella 729 - Subalterno 7 >
Firmato Da: ARUBAPEC EU QUALIFIED CERTIFICATES CA G1 Serial#: 1ab24f1cbaf34ba2
Firmato Da: [illegible] Emesso Da: [illegible]

PIANO TERZO
H = 3,00 m

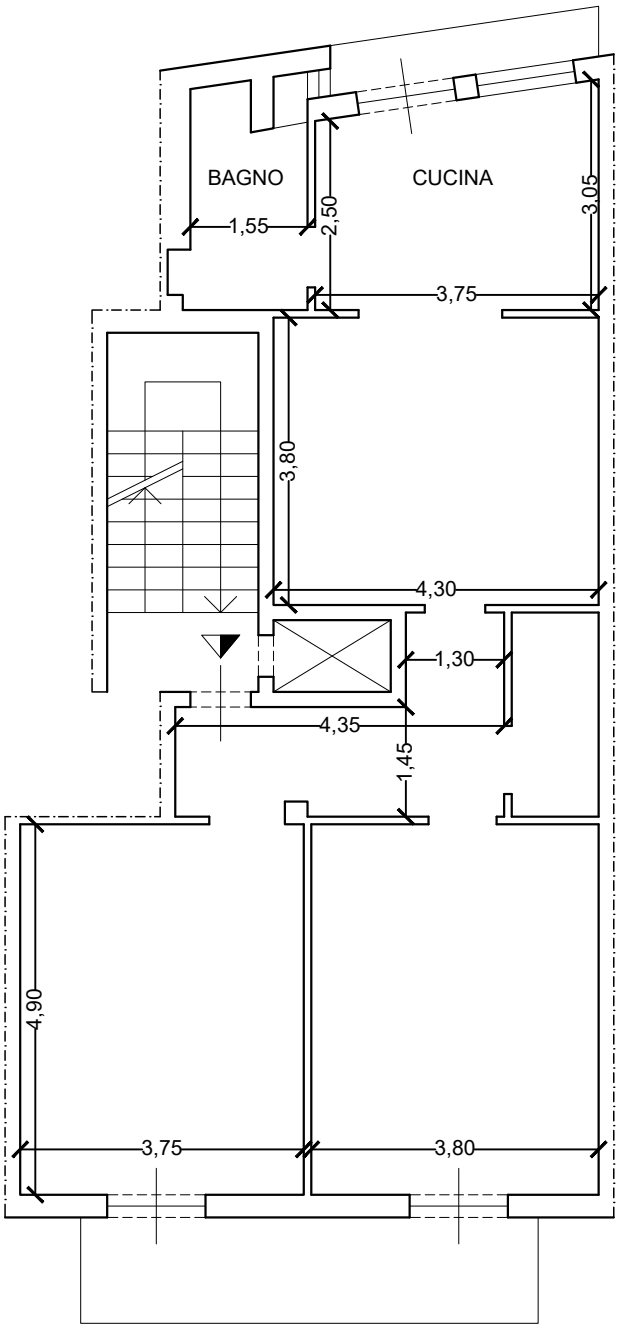

LEGENDA

Superficie principale 91 mq

Superficie secondaria 11 mq

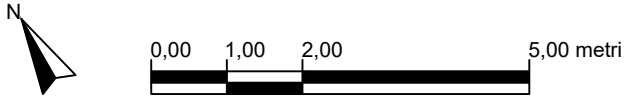

SAP INGEGNERIA

Aportone e Santamato Associati
Via Sagarriga Visconti, 94
70122 Bari (BA)
Tel.: (+39) 080 521 5695
E-mail: sapingegneria@gmail.com
P. IVA: 06643850727

Tecnici:
Ing. Francesco APORTONE

Committente: TRIBUNALE DI BARI	
Oggetto: RGE 331/2024 - DOTT. RUFFINO	
Ubicazione: Viale Japigia, 14 - Bari (BA)	
RILIEVO METRICO	Pianta quotata
Data: Ottobre 2024	Aggiornamento: Rev. A
Formato foglio: A4	Scala grafica: 1:100

ALL.
D

Firmato Da: FRANCESCO APORTONE Emesso Da: ARUBAPEC EU QUALIFIED CERTIFICATES CA G1 Serial#: 1ab24f1cbaf34ba2

COMUNE DI BARI - S.I.T. Area Vasta - Rip. Urbanistica ed Edilizia Privata

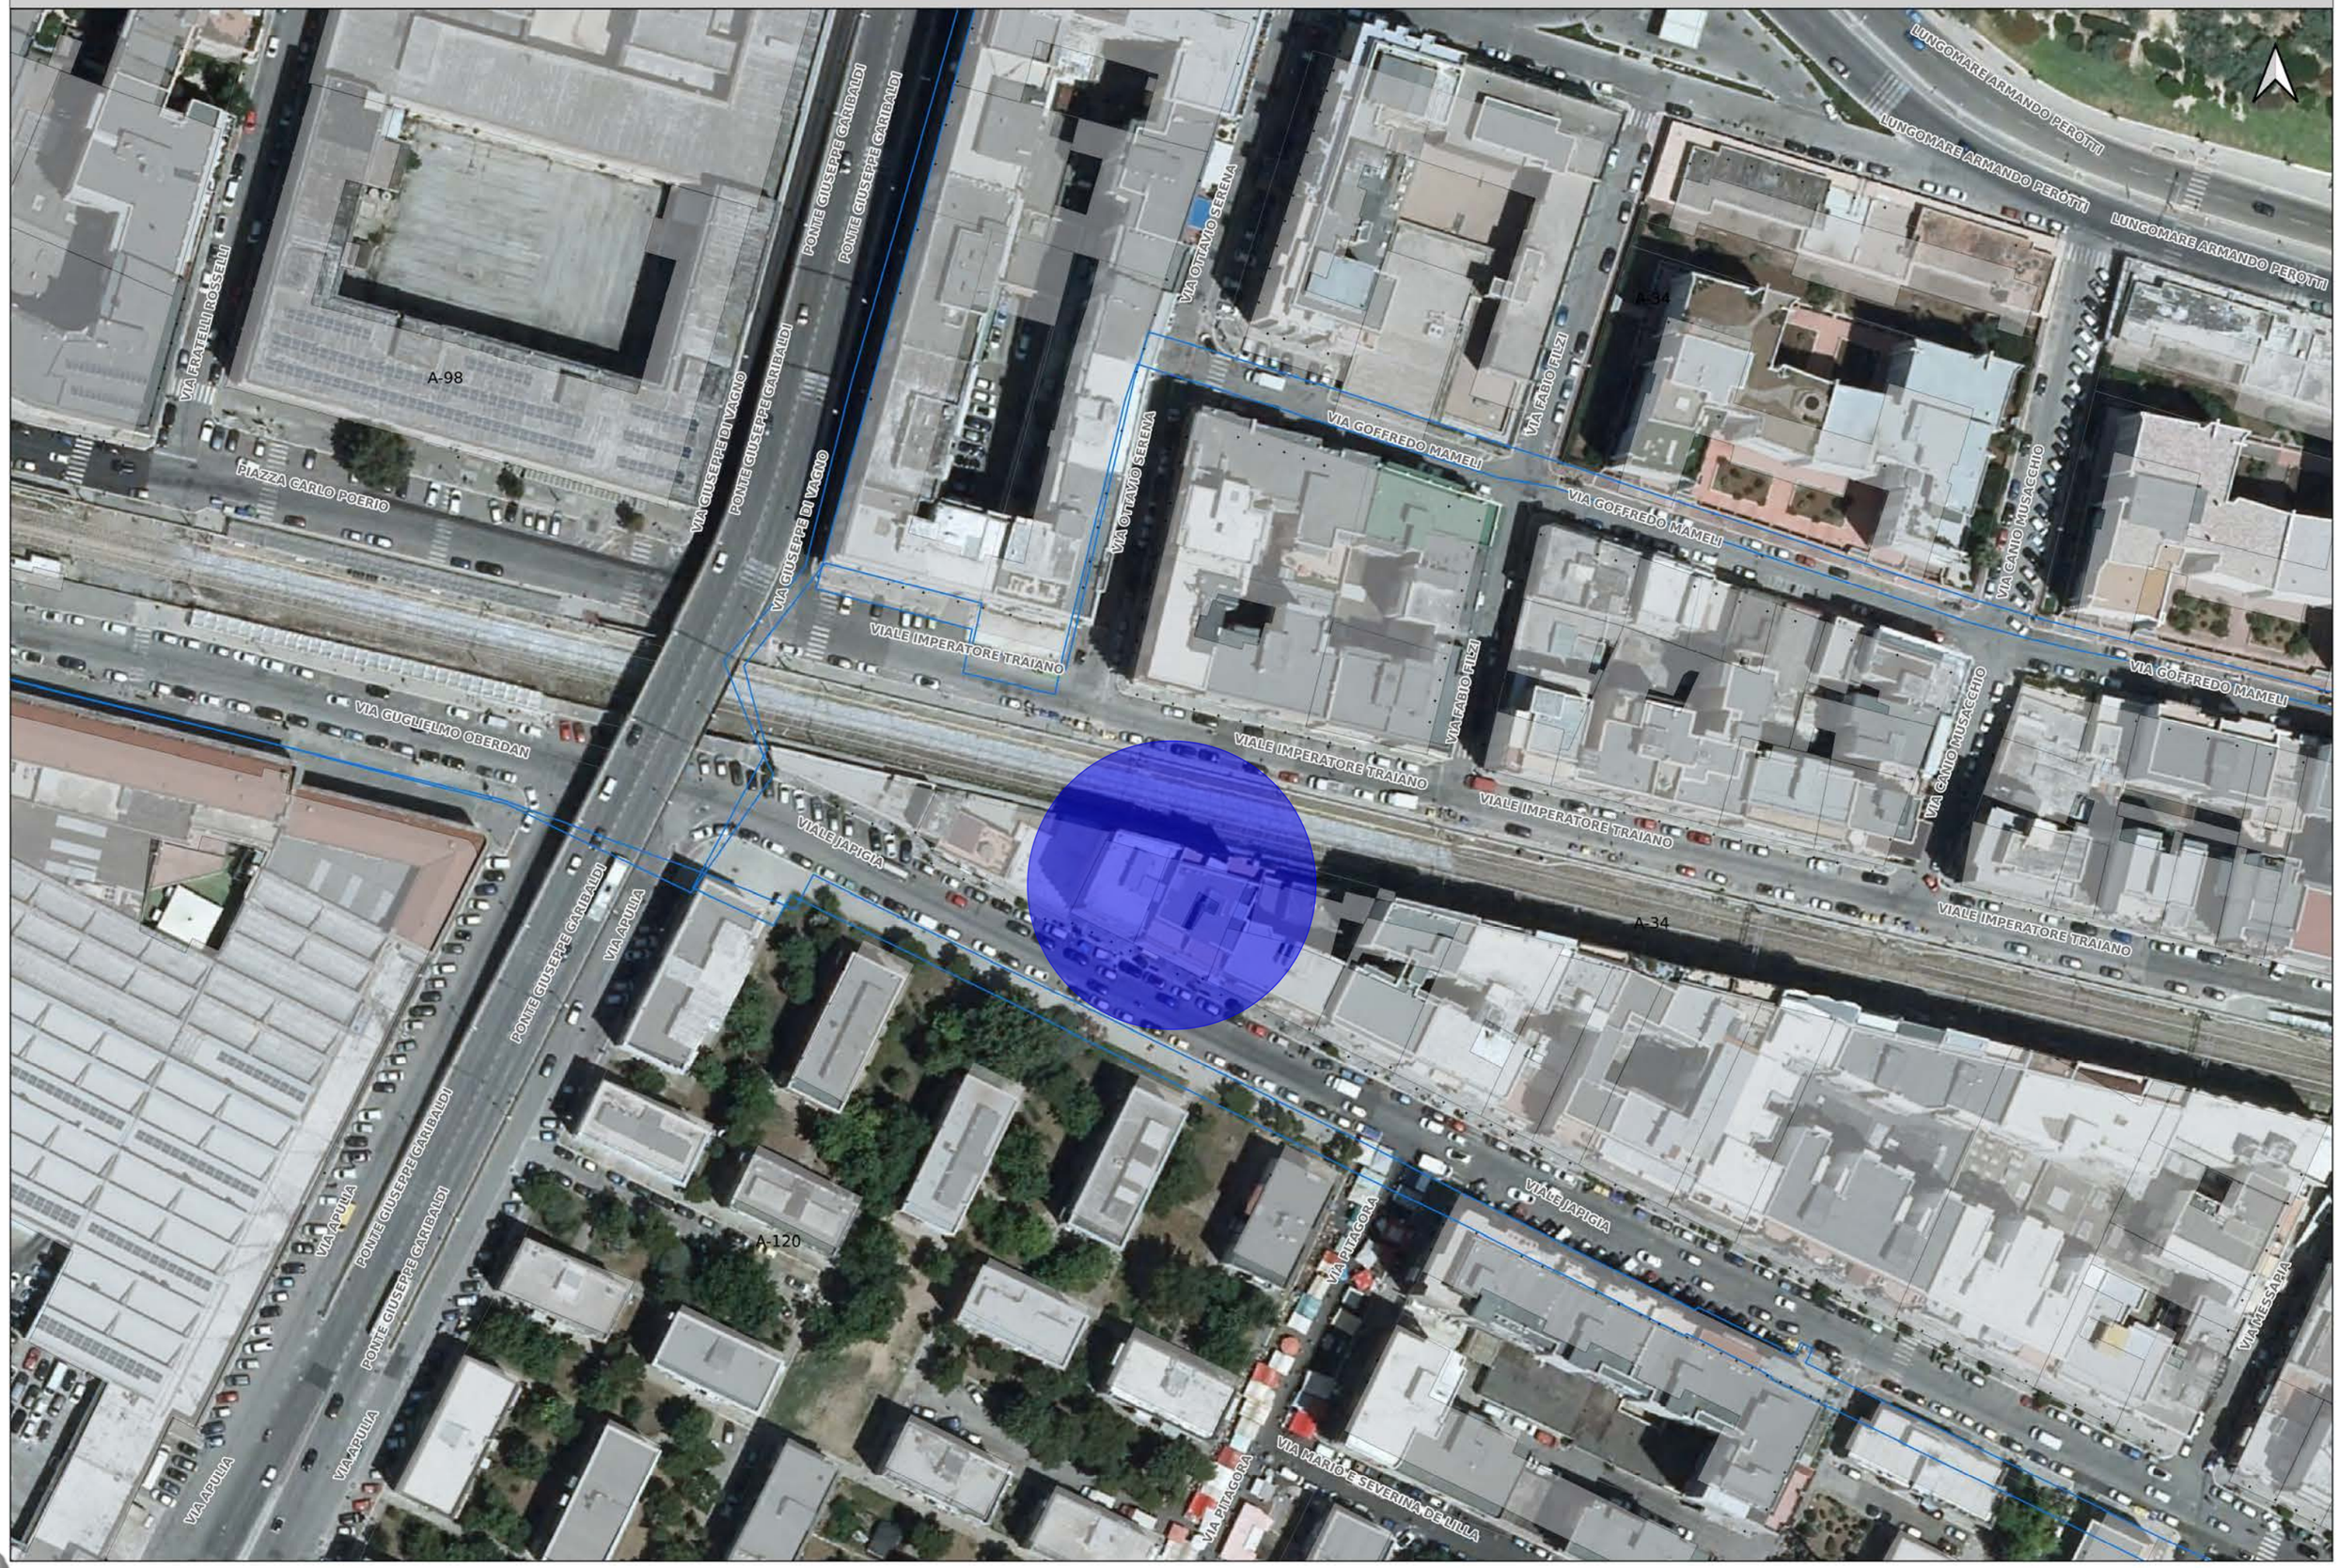

Firmato Da: FRANCESCO APORTONE Emesso Da: ARUBAPEC EU QUALIFIED CERTIFICATES CA G1 Serial#: 1ab24f1cbaf34ba2