ALLEGATO 2

Agenzia delle Entrate
CATASTO FABBRICATI
Ufficio Provinciale di
Alessandria

Dichiarazione protocollo n. AL0001256 del 09/01/2017

Planimetria di u.i.u. in Comune di Sezzadio

Via Badia civ. 43-45

Identificativi Catastali:
Sezione:
Foglio: 8
Particella: 274
Subalterno: 5

Compilata da:
Ferrari Pier Ugo
Iscritto all'albo:
Geometri
Prov. Alessandria N. 1642

Scheda n. 1 Scala 1:200

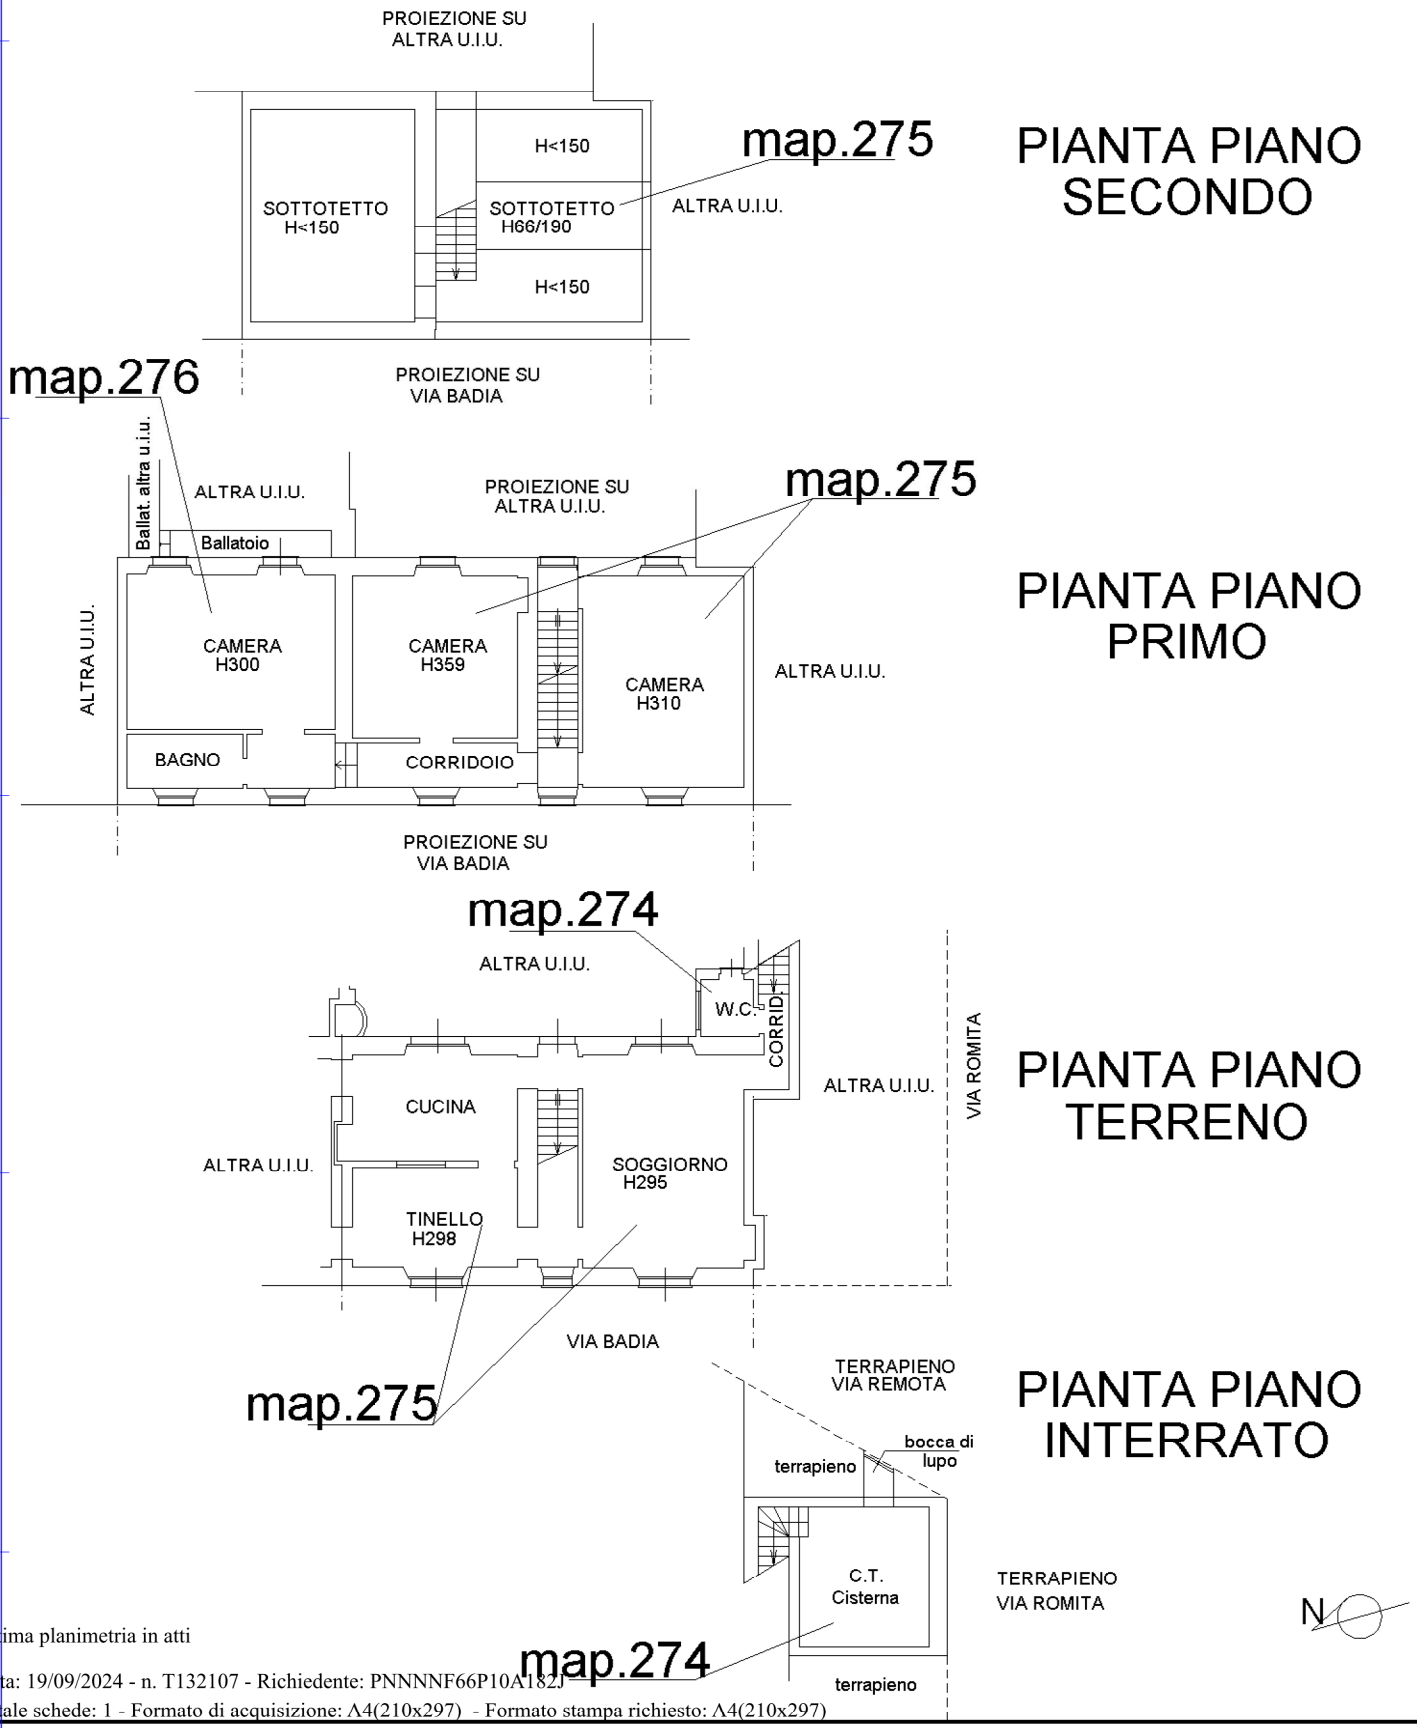

Ultima planimetria in atti

Catasto dei Fabbricati - Situazione al 19/09/2024 - Comune di SEZZADIO(I711) - < Foglio 8 - Particella 275 - Subalterno 8 > - Uiu graffata
Firmato Da: FERRARI PIER UGO Emesso Da: INFOCAMERE QUALIFIED ELECTRONIC SIGNATURE CA Serial#: 193fda

Agenzia delle Entrate
CATASTO FABBRICATI
Ufficio Provinciale di
Alessandria

Dichiarazione protocollo n. AL0001259 del 09/01/2017

Planimetria di u.i.u. in Comune di Sezzadio

Via Badia civ. 39-41

Identificativi Catastali:
Sezione:
Foglio: 8
Particella: 276
Subalterno: 3

Compilata da:
Ferrari Pier Ugo
Iscritto all'albo:
Geometri
Prov. Alessandria N. 1642

Scheda n. 1 Scala 1:200

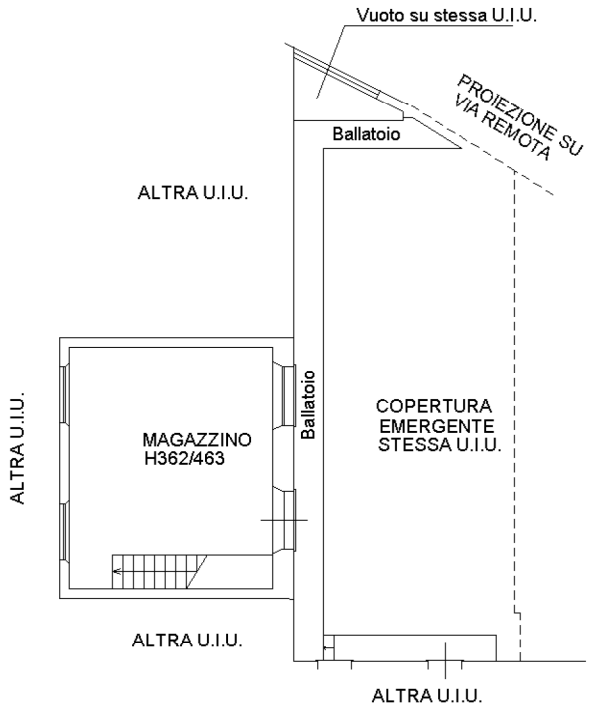

PIANTA PIANO PRIMO

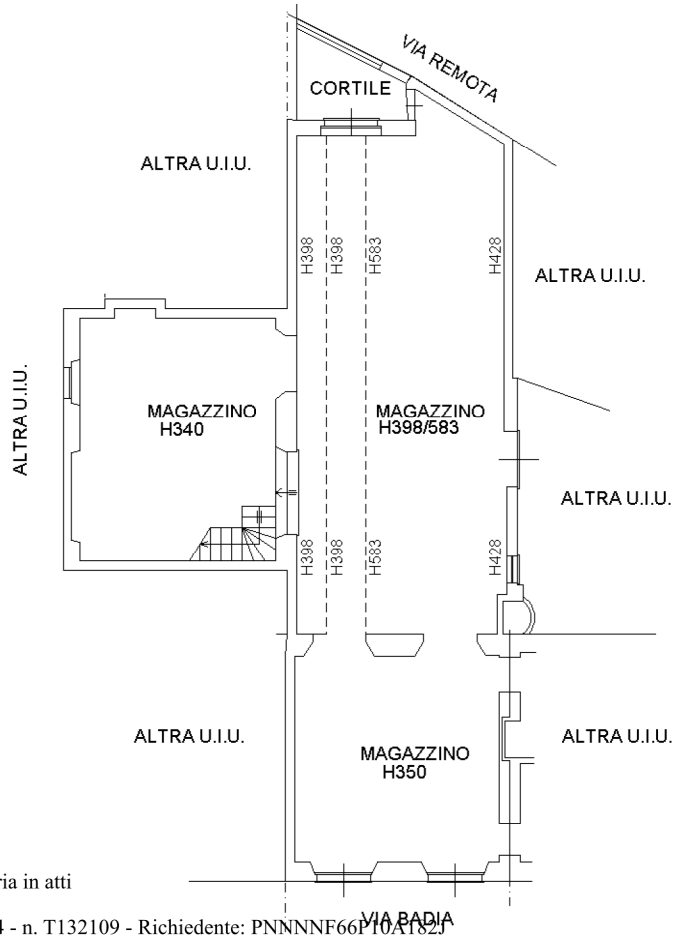

PIANTA PIANO TERRENO

N

Ultima planimetria in atti

Catasto dei Fabbricati - Situazione al 19/09/2024 - Comune di SEZZADIO(I711) - < Foglio 8 - Particella 276 - Subalterno 4 >
Firmato Da: FERRARI PIER UGO Emesso Da: INFOCAMERE QUALIFIED ELECTRONIC SIGNATURE CA Serial#: 193fda