

PIANTA Appartamento in Palo del Colle Via di Porta Reale 8 - I piano

Vico PORTA REALE



VIA di PORTA REALE n.8



SUPERFICI:

UTILE = 55,00 mq

COPERTA = 75,00 mq


BALCONI = 4 mq

SOFFITTA = 7,50 mq

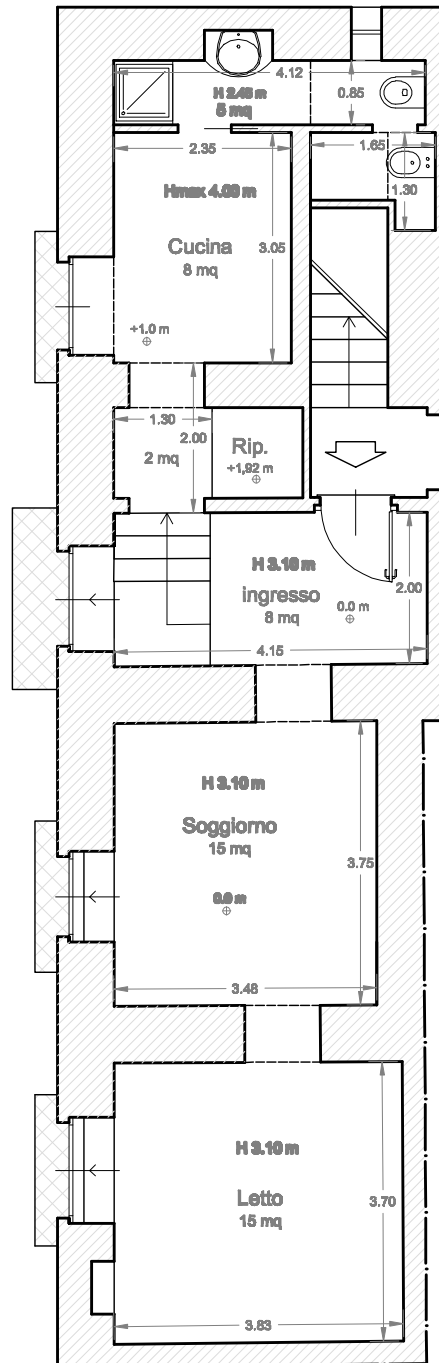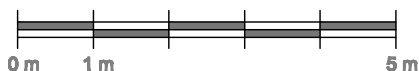

Altra proprietà

Terrazza comune
Piano III

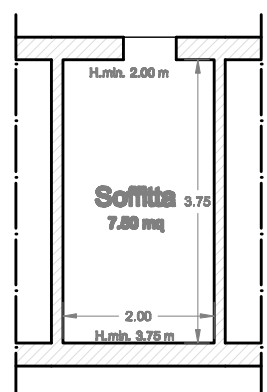

Altra proprietà

ALLEGATO D
RILIEVO STATO DI FATTO al 17/07/2024

Scala 1:100

Arch. OSVALDO CIPRIANO - Via Robert Kennedy 4 - 70124 Bari - e-mail: ocipriano.archi@gmail.com

tel. /fax. 080/5614771 Cell. 340/3137936 - Iscriz. Ordine N.1547