Allegato n. 5

Agenzia del Territorio
CATASTO FABBRICATI
Ufficio provinciale di Brescia

Dichiarazione protocollo n. BS0206649 del 03/08/2006
Planimetria di u.i.u. in Comune di Prevalle
Via San Michele civ.

Identificativi Catastali:
Sezione: GSP
Foglio: 7
Particella: 450
Subalterno: 2

Compilata da:
Avanzi Marco
Iscritto all'albo:
Ingegneri
Prov. Brescia N. 2357

Scheda 1

Scala 1: 200

PIANO TERRA

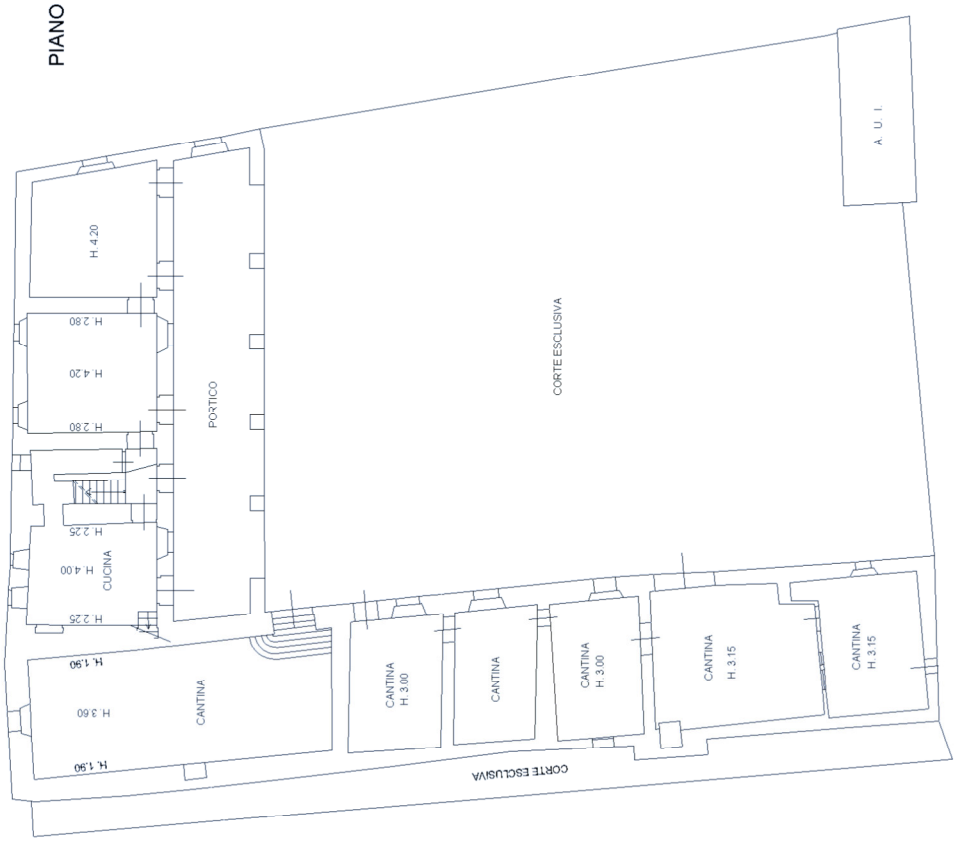

PIANO INTERMEDIO

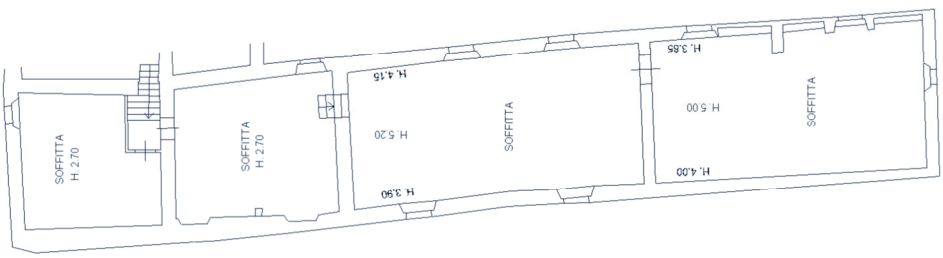

10 metri

Catasto dei Fabbricati - Situazione al 10/05/2022 - Comune di PREVALLE(H055) - < Sez. urbana NCT - Foglio 4 - Particella 450 - Subalterno 4 >

Firmato Da: [illegible] Emesso Da: ARUBAPEC S.P.A. NG CA 3 Serial#: 1f39105333bafe3fa36bf573d1d9391f

Ultima planimetria in atti

Ultima planimetria in atti
Data: 10/05/2022 - n. T10425 - Richiedente: SLAGRL59M62L411R
Totale schede: 2 - Formato di acquisizione: A3(297x420) - Formato stampa richiesto: A4(210x297)

Agenzia del Territorio
CATASTO FABBRICATI
Ufficio provinciale di
Brescia

Scheda 2	Scala 1: 200

Dichiarazione protocollo n. BS0206649 del 03/08/2006
Planimetria di u.i.u. in Comune di Prevalle
Via San Michele civ.

Identificativi Catastali:
Sezione: GSP
Foglio: 7
Particella: 450
Subalterno: 2

Compilata da:
Avanzi Marco
Iscritto all'albo:
Ingegneri
Prov. Brescia N. 2357

PIANO SECONDO

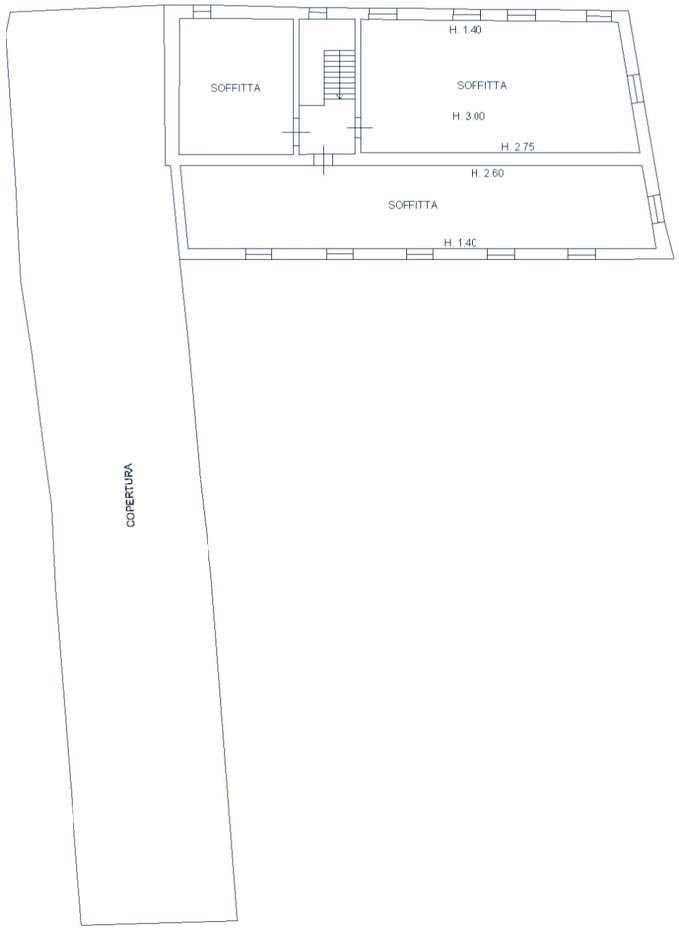

PIANO PRIMO

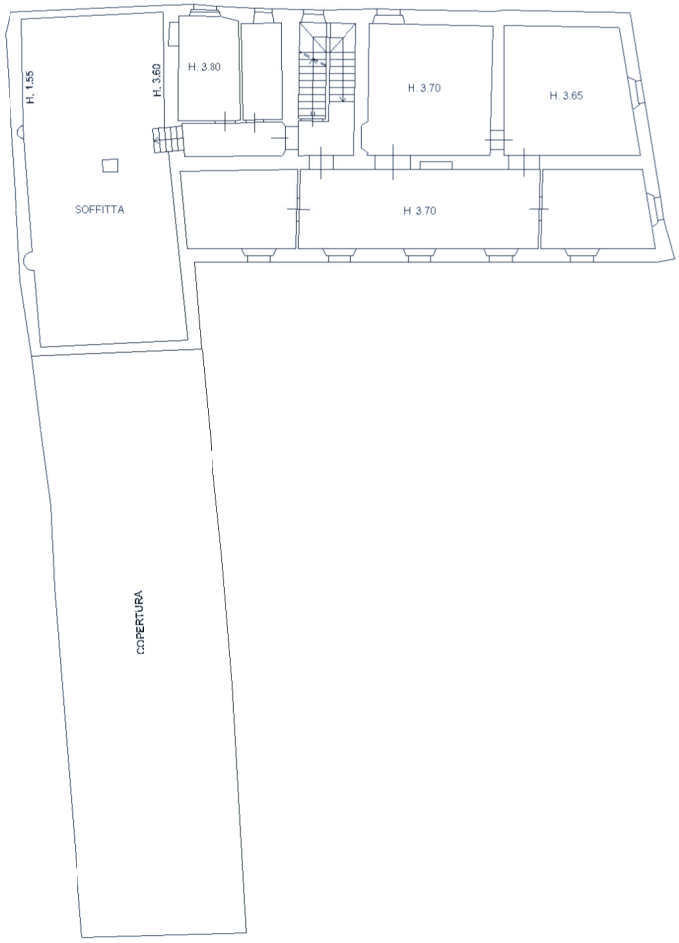

10 metri

Catasto dei Fabbricati - Situazione al 10/05/2022 - Comune di PREVALLE(H055) - < Sez. urbana NCT - Foglio 4 - Particella 450 - Subalterno 4 >
Firmato Da: [illegible] Emesso Da: ARUBAPEC S.P.A. NG CA 3 Serial#: 1f39105333bafe3fa36bf573d1d9391f

Data: 10/05/2022 - n. T10425 - Richiedente: SLAGRL59M62L411R

Allegato n. 6

Agenzia del Territorio
CATASTO FABBRICATI
Ufficio provinciale di Brescia

Dichiarazione protocollo n. BS0206649 del 03/08/2006
Planimetria di u.i.u. in Comune di Prevalle
Via San Michele civ.

Identificativi Catastali:
Sezione: GSP
Foglio: 7
Particella: 450
Subalterno: 3

Compilata da:
Avanzi Marco
Iscritto all'albo:
Ingegneri
Prov.Brescia N. 2357

Scheda 1
Scala 1: 200

PIANO TERRA

PIANO PRIMO

A U I

A U I

A U I

MAGAZZINO
H. 2.77

MAGAZZINO
H. 2.40
H. 3.40
H. 2.40

10 metri

Catasto dei Fabbricati - Situazione al 10/05/2022 - Comune di PREVALLE(H055) - < Sez. urbana NCT - Foglio 4 - Particella 450 - Subalterno 5 >
Firmato Da: [illegible] Emesso Da: ARUBAPEC S.P.A. NG CA 3 Serial#: 1f39105333bafe3fa36bf573d1d9391f

Ultima planimetria in atti

Allegato n. 7

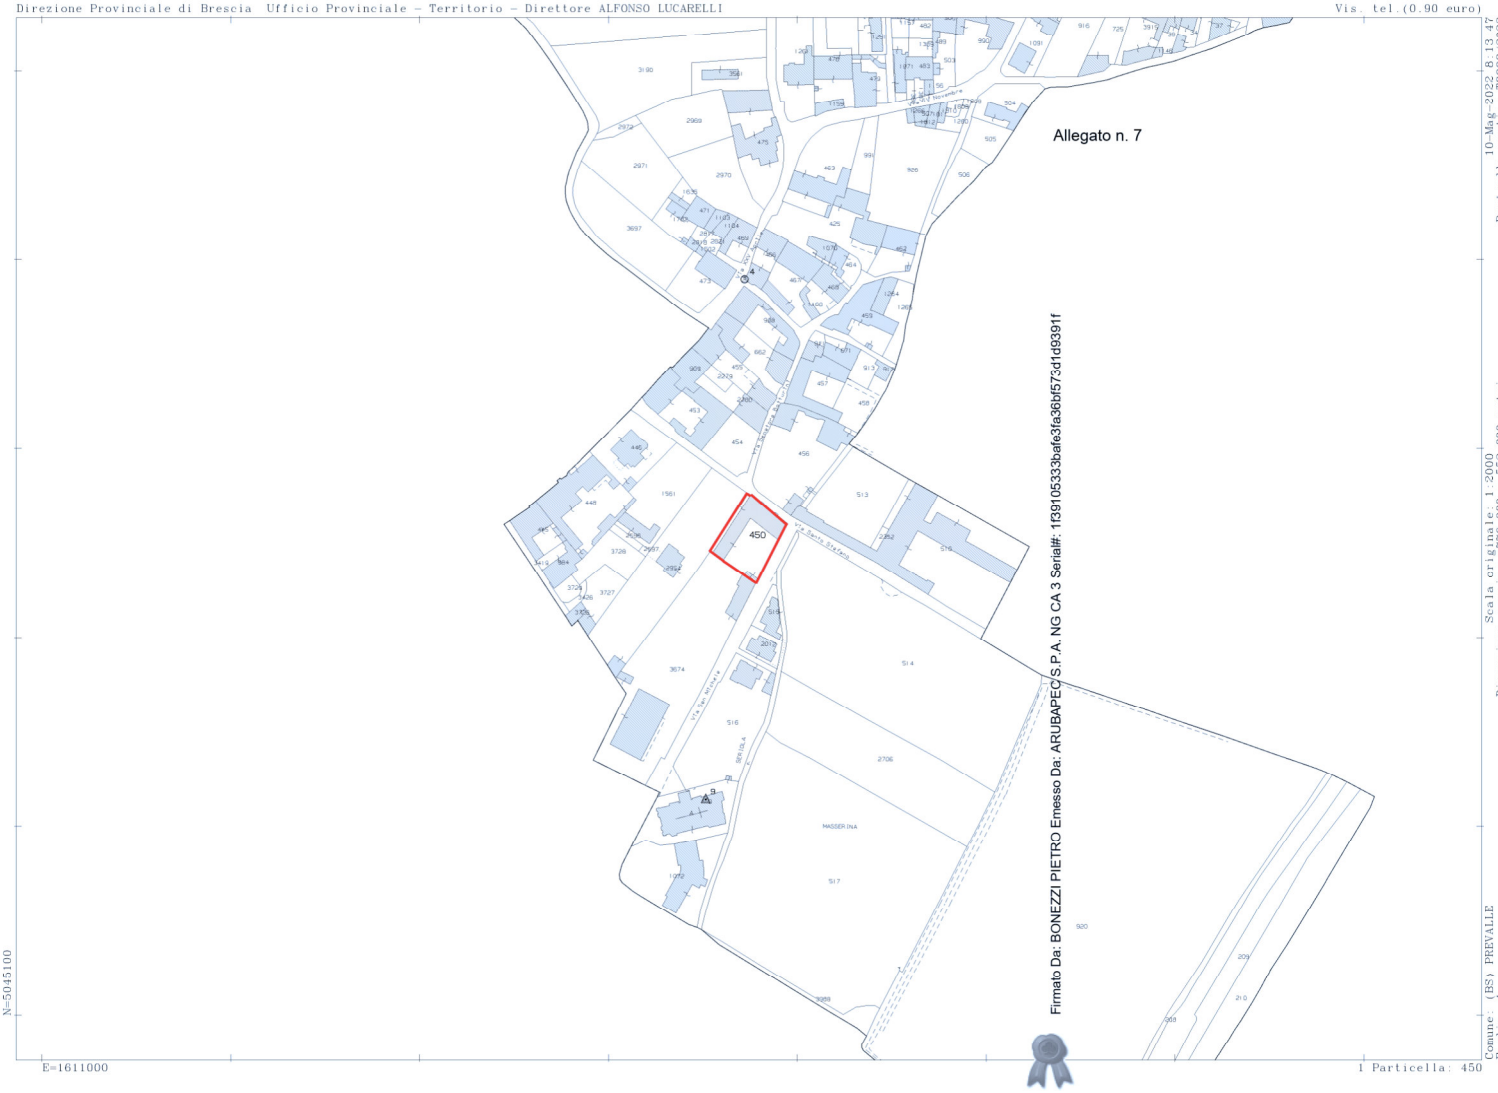

Firmato Da: BONEZZI PIETRO Emesso Da: ARUBAPEC S.P.A. NG CA 3 Serial#: 1f39105333bafe3fa36bf57d1d9391f

10-Mag-2022 8.13.47 Protocollo pratica T8998/2022
Scala originale: 1:2000 Dimensione cornice: 776.000 x 552.000 metri
Comune: (BS) PREVALLE Foglio: 4