Agenzia del Territorio
CATASTO FABBRICATI
Ufficio Provinciale di
Bari


Dichiarazione protocollo n BA0149232 del 18/04/2005
Planimetria di u.i.u. in Comune di Capurso
Via Federico Epifania civ.

Identificativi Catastali:	Compilata da:
Sezione:	Dell'aglio Leonardo
Foglio: 13	Iscritto all'albo: Geometri
Particella: 1458	
Subalterno: 13	Prov. Bari N. 3262

Scheda n. 1 Scala 1: 200

PIANO SECONDO

H= 2.70 MT.

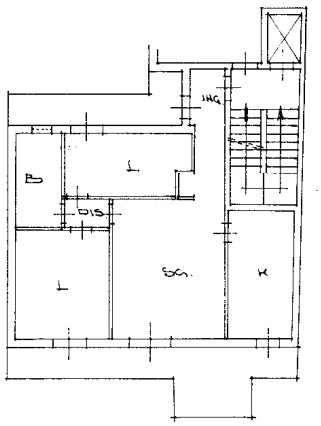

VIA EPIFANIA

N

10 mm

Catasto dei Fabbricati - Situazione al 22/11/2024 - Comune di CAPURSO(B716) - < Foglio 13 - Particella 1458 - Subalterno 13 >
VIA FEDERICO EPIFANIA Piano 2

Agenzia del Territorio
CATASTO FABBRICATI
Ufficio Provinciale di
Bari


Dichiarazione protocollo n BA0149232 del 18/04/2005
Planimetria di u.i.u. in Comune di Capurso
Via Federico Epifania civ.

Identificativi Catastali:
Sezione:
Foglio: 13
Particella: 1458
Subalterno: 18

Compilata da:
Dell'aglio Leonardo
Iscritto all'albo:
Geometri
Prov. Bari N. 3262

Scheda n. 1 Scala 1: 200

PIANO SOTTERRANEO
h = 2.58 mt.

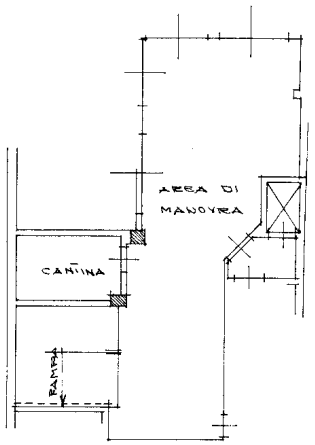



10 mm


Catasto dei Fabbricati - Situazione al 22/11/2024 - Comune di CAPURSO(B716) - < Foglio 13 - Particella 1458 - Subalterno 18 >
VIA FEDERICO EPIFANIA Piano S1

Agenzia del Territorio
CATASTO FABBRICATI
Ufficio Provinciale di
Bari

Dichiarazione protocollo n BA0149232 del 18/04/2005
Planimetria di u.i.u. in Comune di Capurso
Via Federico Epifania civ.

Identificativi Catastali:	Compilata da:
Sezione:	Dell'aglio Leonardo
Foglio: 13	Iscritto all'albo: Geometri
Particella: 1458	
Subalterno: 20	Prov. Bari N. 3262

Scheda n. 1 Scala 1: 200

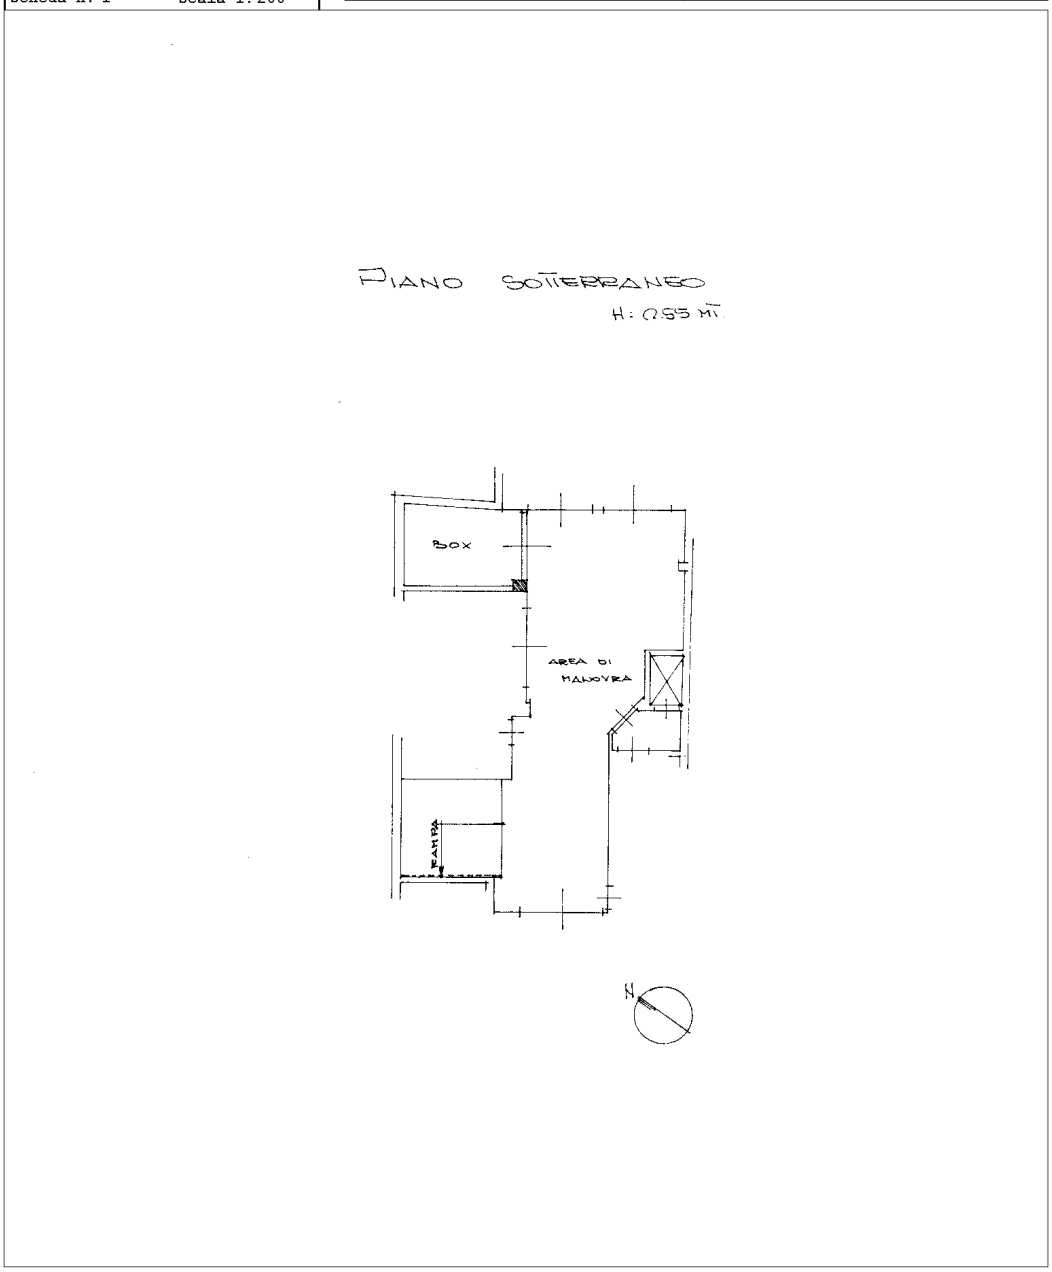

10 metri
Catasto dei Fabbricati - Situazione al 22/11/2024 - Comune di CAPURSO(B716) - < Foglio 13 - Particella 1458 - Subalterno 20 >
VIA FEDERICO EPIFANIA Piano S1