Data presentazione: 28/07/1994 - Data: 15/09/2025 - n. T69281 - Richiedente: GSPMHL82E12B157F

MODULARIO F. rig. rend. 497

MINISTERO DELLE FINANZE
DIREZIONE GENERALE DEL CATASTO E DEI SS.TT.EE.

CATASTO EDILIZIO URBANO (RDL 13-4-1939, n. 652)

MOD. BN (CEU)

LIRE 250

Planimetria di u.i.u. in Comune di LONATO via Regia Antica civ

PIANTA PIANO TERRA

CORTILE COMUNE

Estratto Mappa
N.C.T. fg. 21
scala 1:1000

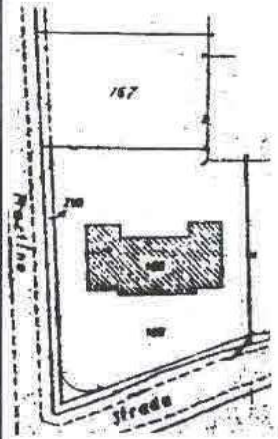

PIANTA PIANO INTERRATO

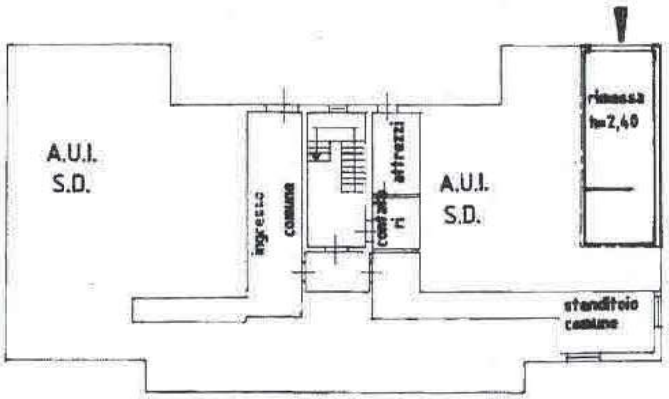

ORIENTAMENTO

SCALA DI 1:200

Dichiarazione di N.C. ☐
Denuncia di variazione ☒

Compilata dal [redacted]
(Titolo, cognome e nome)

Iscritto all'albo dei geometri di Brescia

Collegio Geometri di Brescia N. 976

data [redacted] Firma [redacted]

RISERVATO ALL'UFFICIO

1 1 3 8 2

28 LUG. 1994

Catasto dei Fabbricati - Situazione al 15/09/2025 - Comune di LONATO DEL GARDA(M312) - < Sez. urbana NCT - Foglio 21 - Particella 168 - Subalterno 9 >
VIA REGIA ANTICA Piano S1

Ultima planimetria in atti
Identificativi catastali: F. 12 Particella 12020 Sub. 9
Data presentazione: 28/07/1994 - Data: 15/09/2025 - n. T69281 - Richiedente:
Totale schede: 1 - Formato di acquisizione: A4 (210 x 297) - Scala di stampa: