Data: 10/05/2016 - n. T364185 - Richiedente: PNSFNC57H06A662D

Agenzia del Territorio
CATASTO FABBRICATI
Ufficio Provinciale di
Bari

Dichiarazione protocollo n. BA0409234 del 24/05/2007

Planimetria di u.i.u. in Comune di Bari

Strada Statale 16 Adriatica civ. 378/Q

Identificativi Catastali:
Sezione:
Foglio: 4
Particella: 473
Subalterno: 4

Compilata da:
Prospero Luigi

Iscritto all'albo:
Geometri

Prov. Bari N. 3889

Scheda n. 1 Scala 1: 200

PIANO TERRA

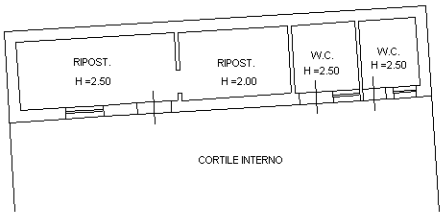

PIANTA PIANO SEMINTERRATO

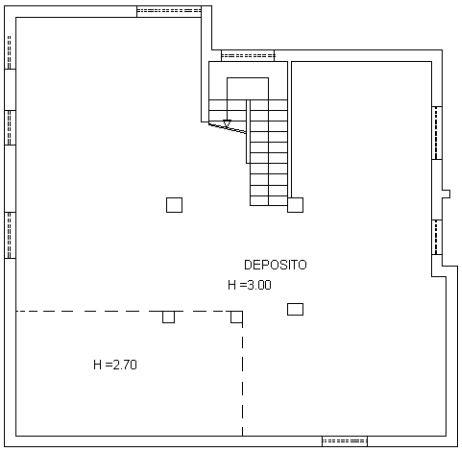

PIANO TERRA (RIALZATO)

H =3.00

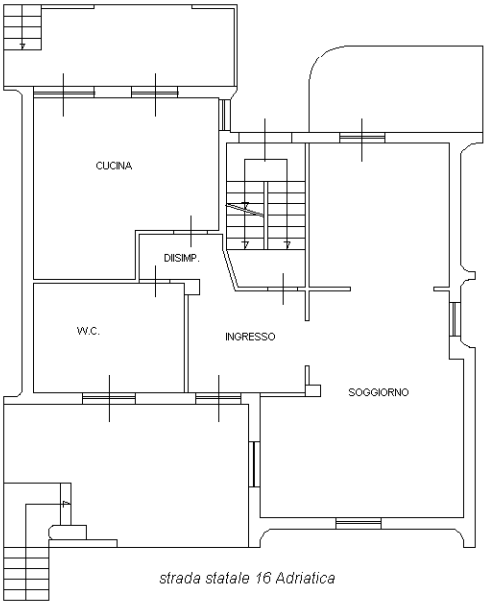

10 metri

Catasto dei Fabbricati - Situazione al 10/05/2016 - Comune di BARI (A662) - < Foglio: 4 - Particella: 473 - Subalterno: 4 >
VIA NAPOLI n. 378/Q piano: T-S1;

Ultima planimetria in atti

Data: 10/05/2016 - n. T364185 - Richiedente: PNSFNC57H06A662D
Totale schede: 1 - Formato di acquisizione: A4(210x297) - Formato stampa richiesto: A4(210x297)