Agenzia delle Entrate
CATASTO FABBRICATI
Ufficio Provinciale di
Pavia

Dichiarazione protocollo n. PV0139386 del 22/12/2017

Planimetria di u.i.u. in Comune di Gambolo'

Via Gruvala civ. 24

Identificativi Catastali:	Compilata da:
Sezione:	Rinaldi Francesca
Foglio: 26	Iscritto all'albo: Geometri
Particella: 4102	Prov. Pavia N. 3062
Subalterno: 1	

Scheda n. 1 Scala 1:200

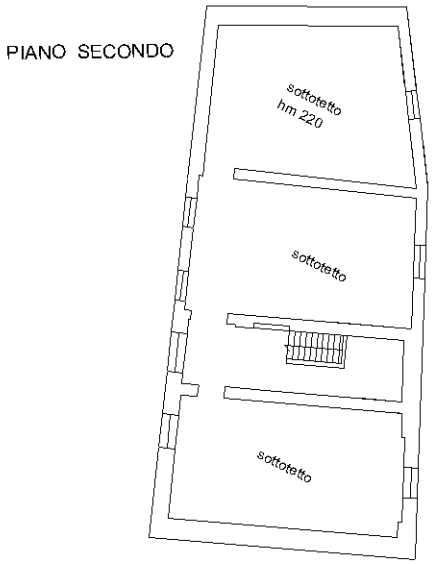

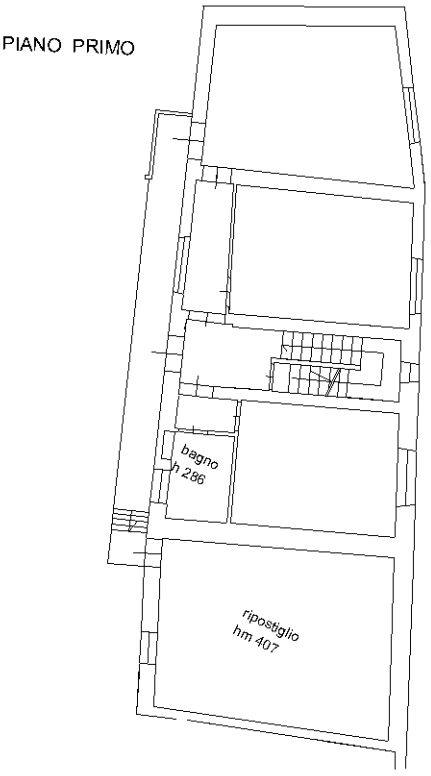

Catasto dei Fabbricati - Situazione al 13/01/2025 - Comune di GAMBOLO'(D901) - < Foglio 26 - Particella 4102 - Subalterno 1 >
VIA GRUVALA n. 24 Piano T-1 - 2

Ultima planimetria in atti