



Agenzia del Territorio
CATASTO FABBRICATI
Ufficio Provinciale di
Bari

Dichiarazione protocollo n. BA0437936 del 21/09/2009

Planimetria di u.i.u. in Comune di Bari

Via Nicola Bavaro

civ. 30

Identificativi Catastali:

Sezione:

Foglio: 95

Particella: 465

Subalterno: 6

Compilata da:

Sforza Flavio

Iscritto all'albo:

Geometri

Prov. Bari


N. 2953

Scheda n. 1


Scala 1:200

PIANO SECONDO

H = mt. 3.25

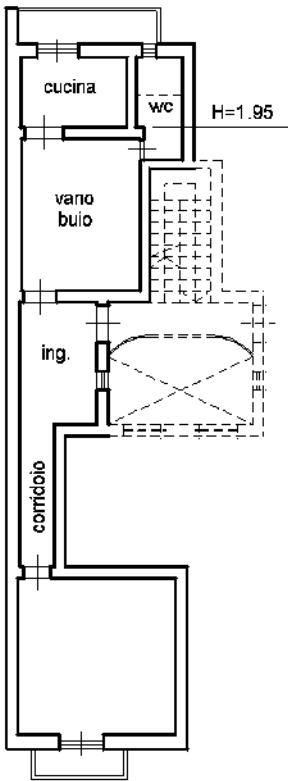

Soppalco

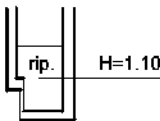


Via Nicola Bavaro



Nord

Ultima planimetria in atti

cortile interno

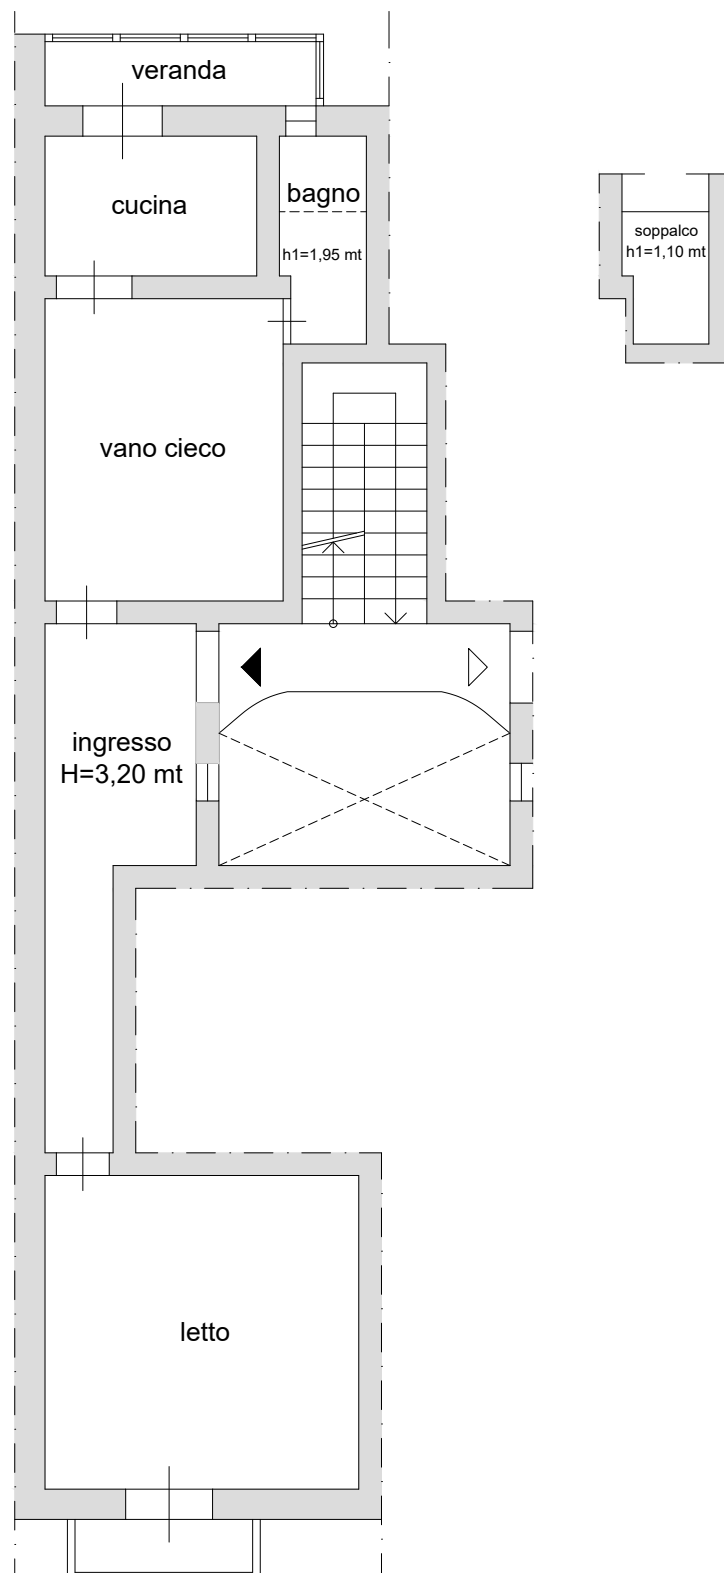

via Nicola Bavaro

stato dei luoghi
appartamento ubicato in
Bari al secondo piano di
via Nicola Bavaro n. 30
censito al Catasto
Fabbricati al fg. 95
part. 465 sub. 6
scala 1:100

