Agenzia delle Entrate
CATASTO FABBRICATI
Ufficio Provinciale di
Brescia

Dichiarazione protocollo n. BS0140269 del 25/11/2020

Comune di Brescia

Via Malta civ. 4/E

Identificativi Catastali:
Sezione: SNA
Foglio: 6
Particella: 8664
Subalterno: 489

Compilata da:
Bonardi Angelo

Iscritto all'albo:
Geometri

Prov. Brescia N. 03469

Planimetria
Scheda n. 1 Scala 1: 200

PIANO PRIMO INTERRATO

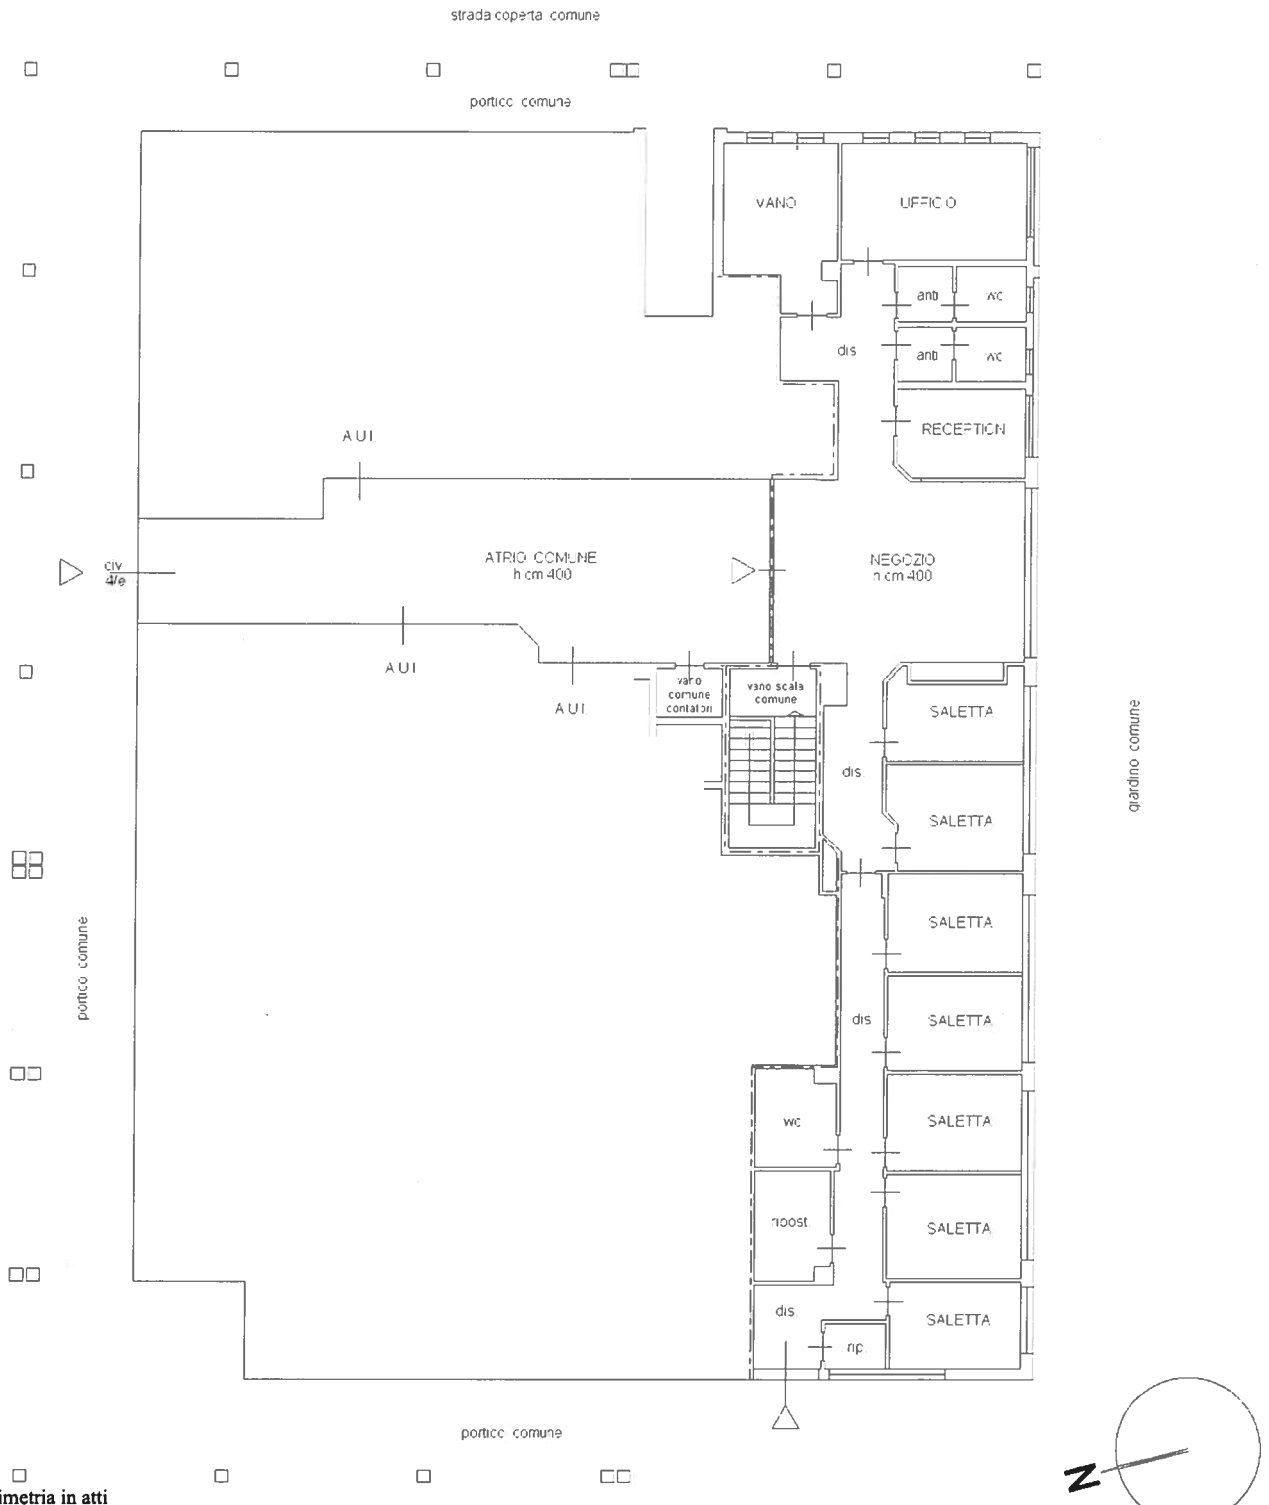

Catasto dei Fabbricati - Situazione al 03/03/2025 - Comune di BRESCIA(B157) - < Sez. urbana NCT - Foglio 169 - Particella 91 - Subalterno 489 >
VIA MALTA n. 4/E Piano S1

Ultima planimetria in atti

Ultima planimetria in atti
Data: 03/03/2025 - n. T424426 - Richiedente: FRRFNC72R63B157Y
Totale schede: 1 - Formato di acquisizione: A3(297x420) - Formato stampa richiesto: A4(210x297)

Data: 03/03/2025 - n. T424426 - Richiedente: FRRFNC72R63B157Y

Agenzia delle Entrate
CATASTO FABBRICATI
Ufficio provinciale di
Brescia

Planimetria	
Scheda n. 1	Scala 1: 200

Dichiarazione protocollo n. BS0140296 del 25/11/2020
Comune di Brescia
Via Malta civ. 4/E

Identificativi Catastali:
Sezione: SNA
Foglio: 6
Particella: 8664
Subalterno: 492

Compilata da:
Bonardi Angelo
Iscritto all'albo:
Geometri
Prov. Brescia N. 03469

PIANO PRIMO INTERRATO

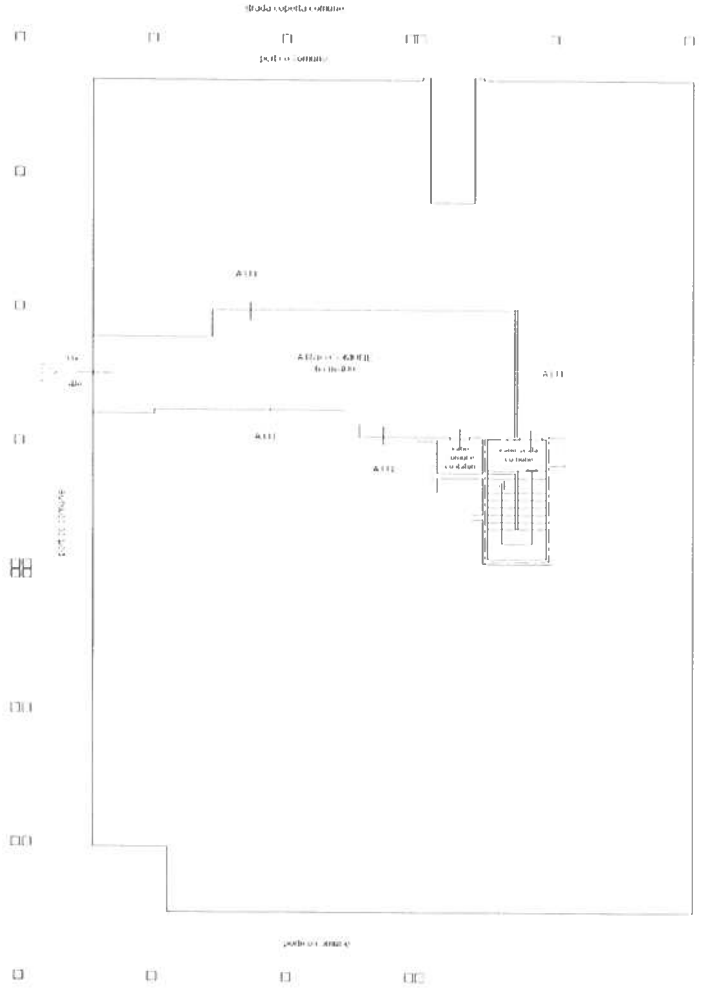

PIANO SECONDO INTERRATO

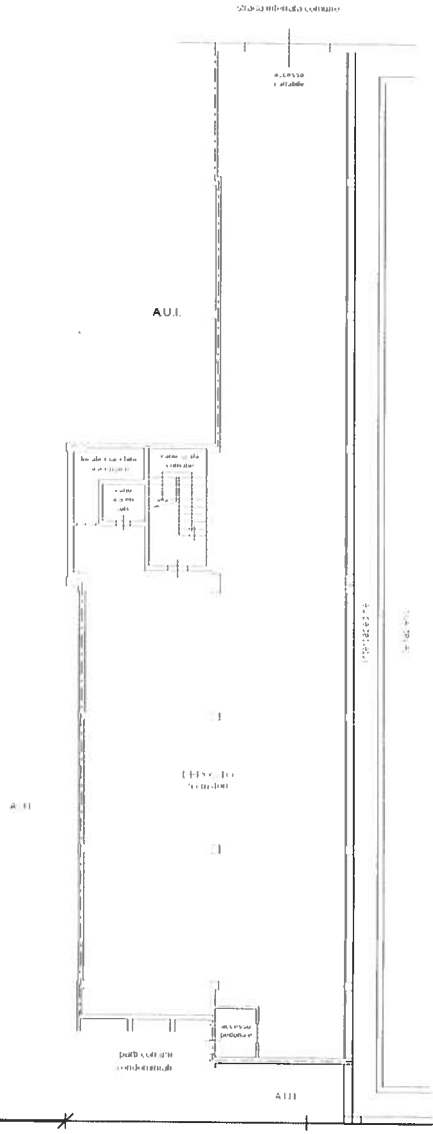

10 metri