



SEZIONE – Scala 1:100

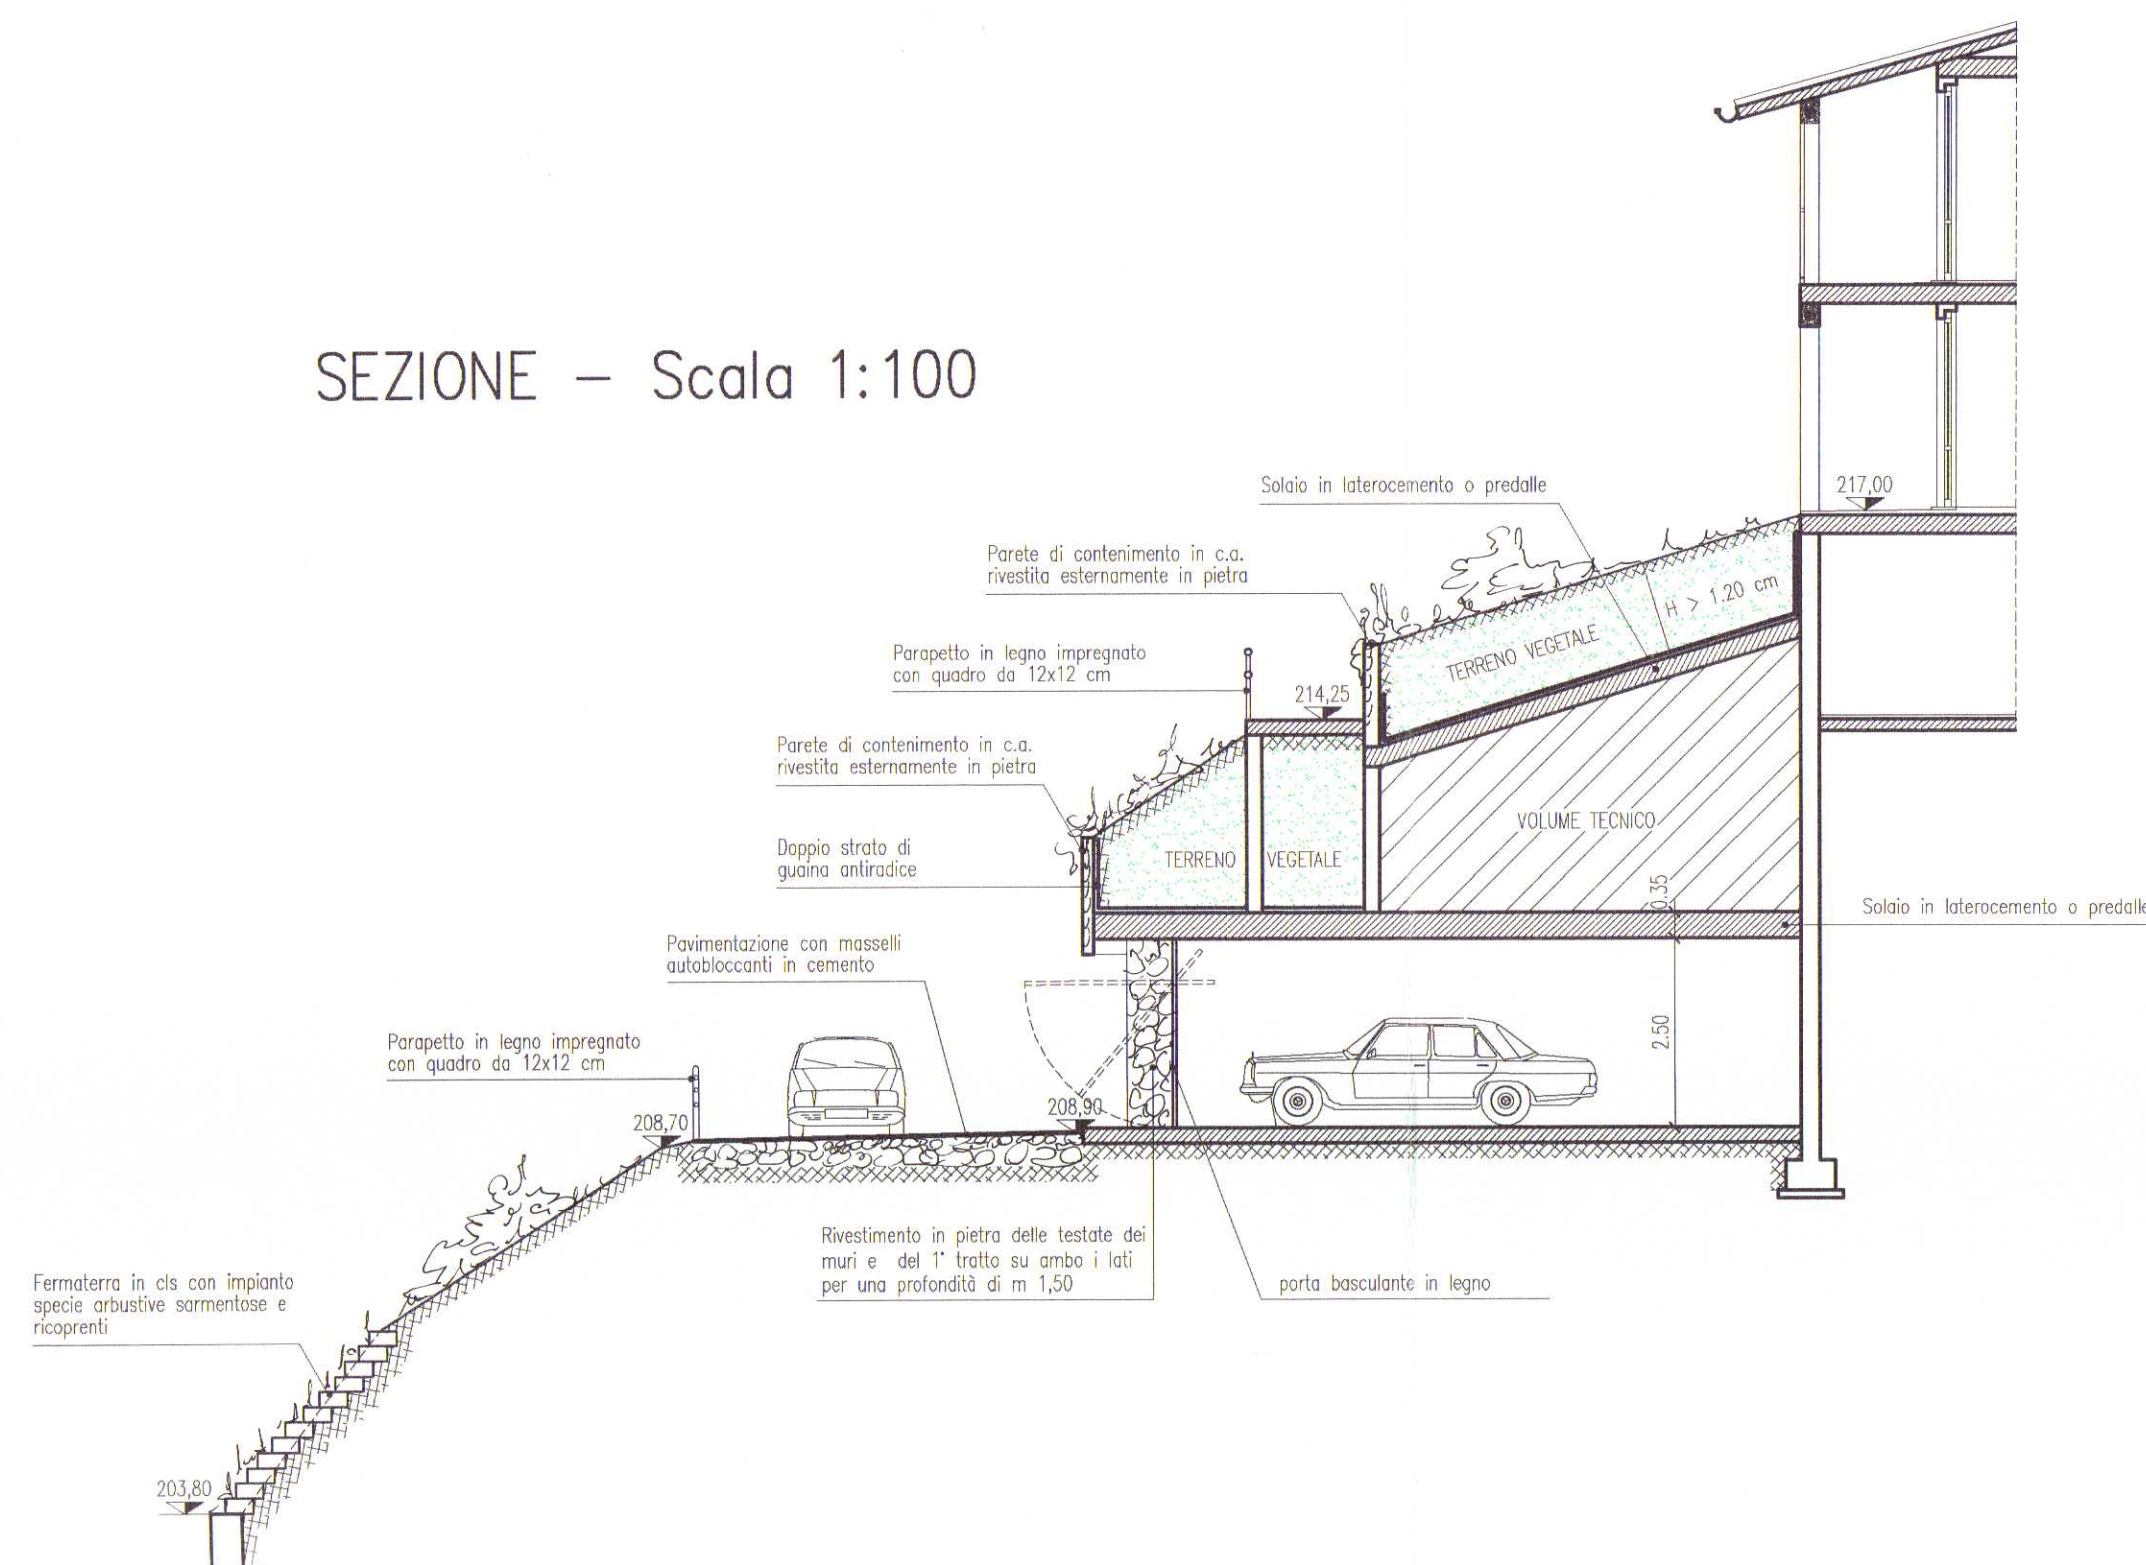

PLANIMETRIA GENERALE – Scala 1:200

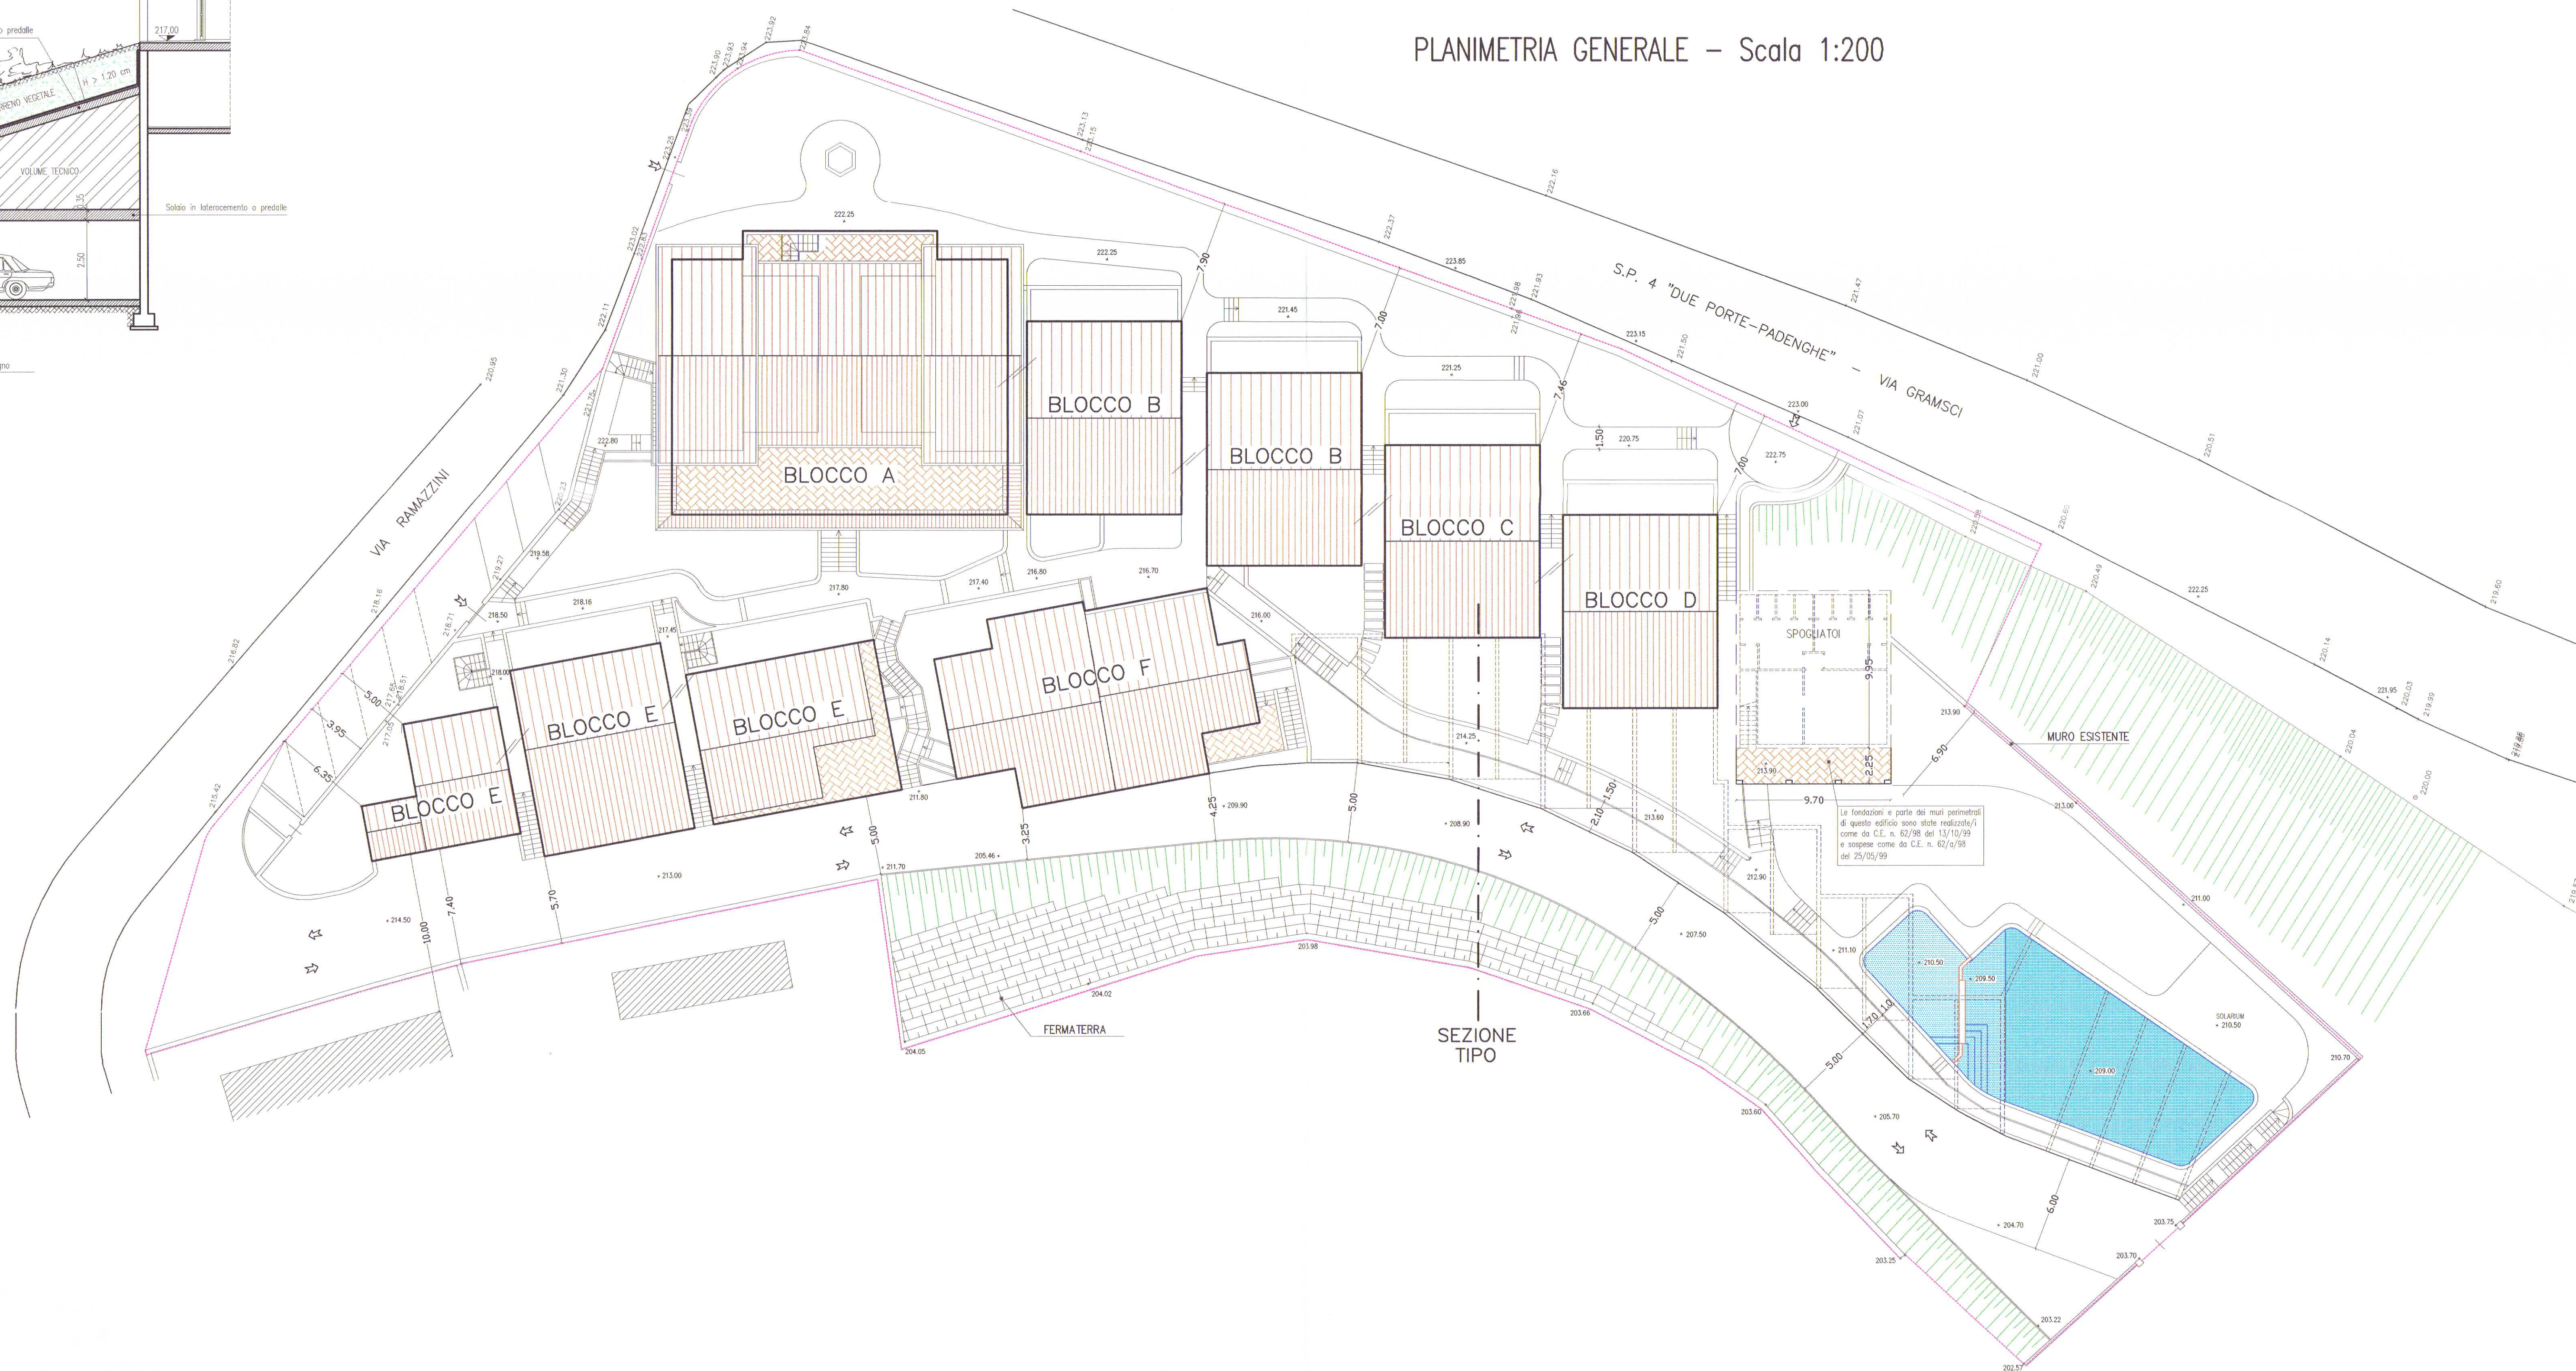

CHATEAU DU LAC S.r.l.
Via Brescia, 37
25010 Calcinatello di Calcinato (Bs)
Partita I.V.A. n. 016773630984
Reg. Imprese 29970 - N. REA 286016

DISEGNO ALLEGATO ALLA CONCESSIONE
EDILIZIA 662/98 DEL 01.02.01

UFFICIO TECNICO
Fornitore
Visto dalla C.C.I.A.A. nella seduta del 24.10.00
Visto n. 5
Padenghe sul Garda, li

GIMAS srl		SOCIETA' DI SERVIZI PER L'INGEGNERIA		25024 LENO (BS) – Via Badia, 90/y C.Fisc.: 01638630986 Tel. (030) 9038343 Fax: (030) 9038466	
Comune PADENGHE S/G. Provincia di Brescia	Comittente "CHATEAU DU LAC S.r.l." Via Brescia n. 37 – 25010 Calcinatello di Calcinato (BS)	Scala Data GIUGNO 2000			
Progettista 	Lavoro VARIANTE IN CORSO D'OPERA ALLA C.E. n. 62/a/98 DEL 25/05/99	Revisioni			
Tavola PROGETTO DI VARIANTE: PLANIMETRIA GENERALE – SEZIONE TIPO	Tavola 4				