

COMUNE DI MAGLIE

PROV. DI LECCE

PIANO DI UTILIZZAZIONE EDILIZIA

"RESIDENCE '80"

ALLE VIE STICCHI E BRENTA

VARIANTI

PLANIMETRIE 1:200

PALAZZINA A4



CITTA DI MAGLIE

Istruttoria della Commissione
Edilizia nella seduta del 24.4.83

Verbale n. 1

Maglie 24.3.83


IL SINDACO

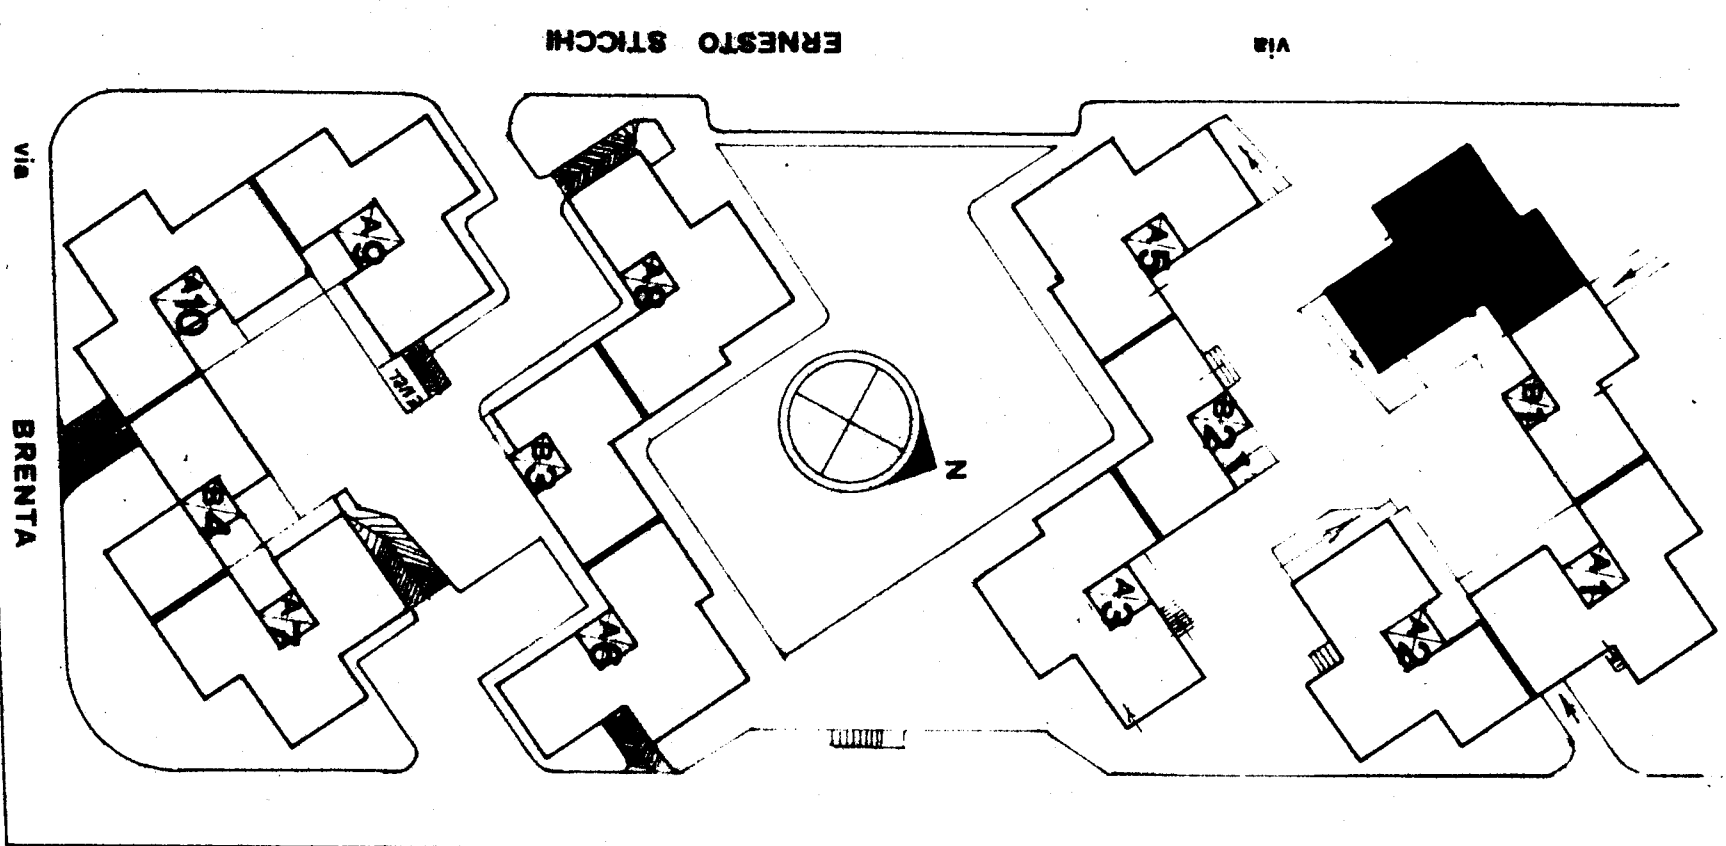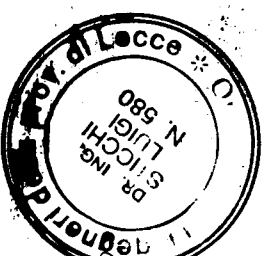


PLANIMETRIA 1:1000

3 bozze
(1) 3+3 4
(3) 4+3 15
(8) 3+3 32
15


PIANO INTERRATO

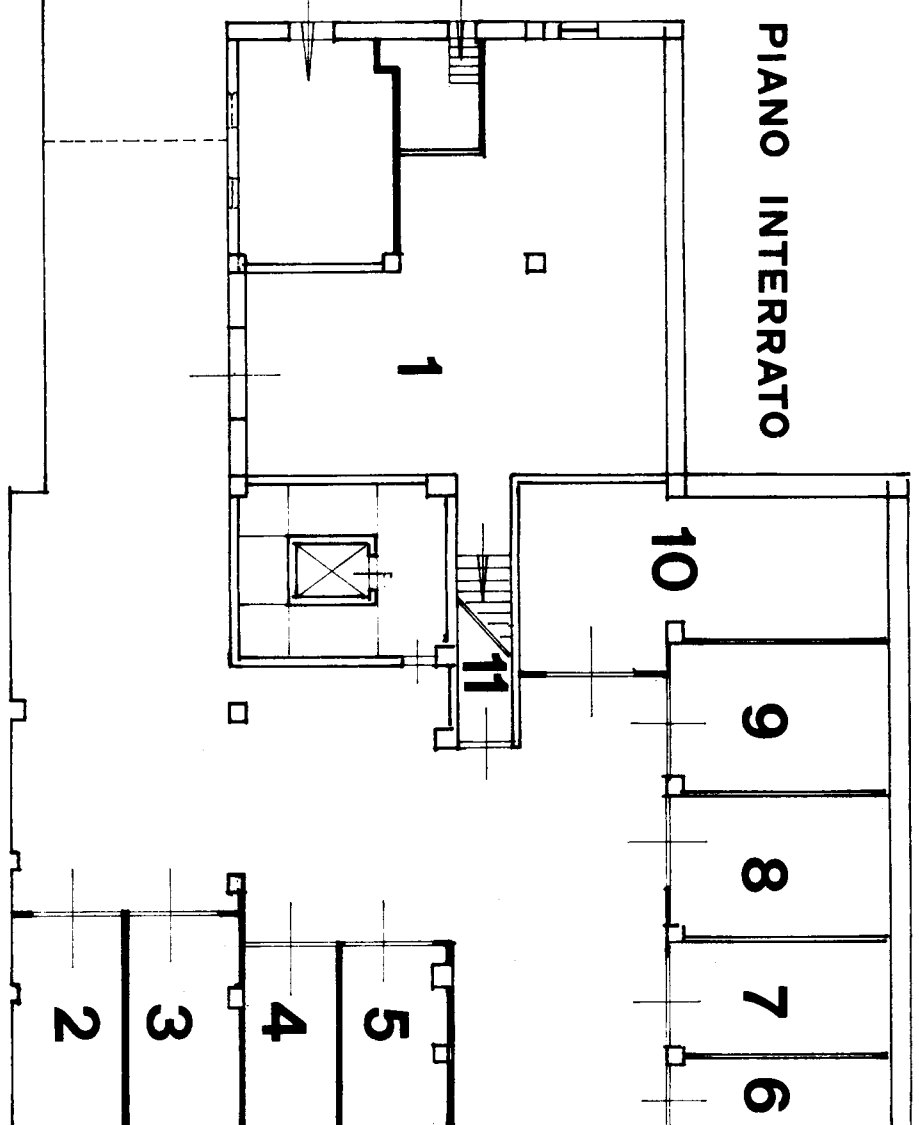


PIANO TERRA

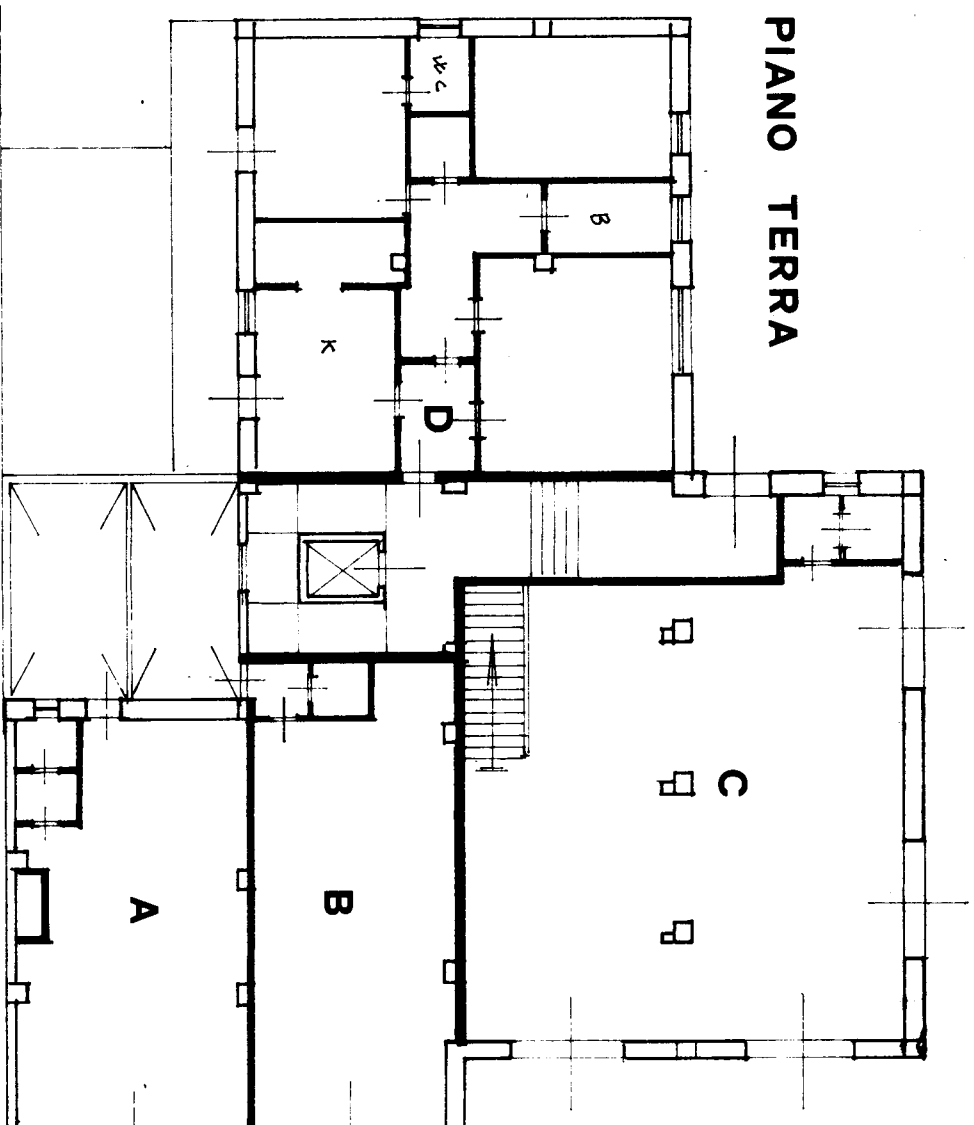


PIANO PRIMO

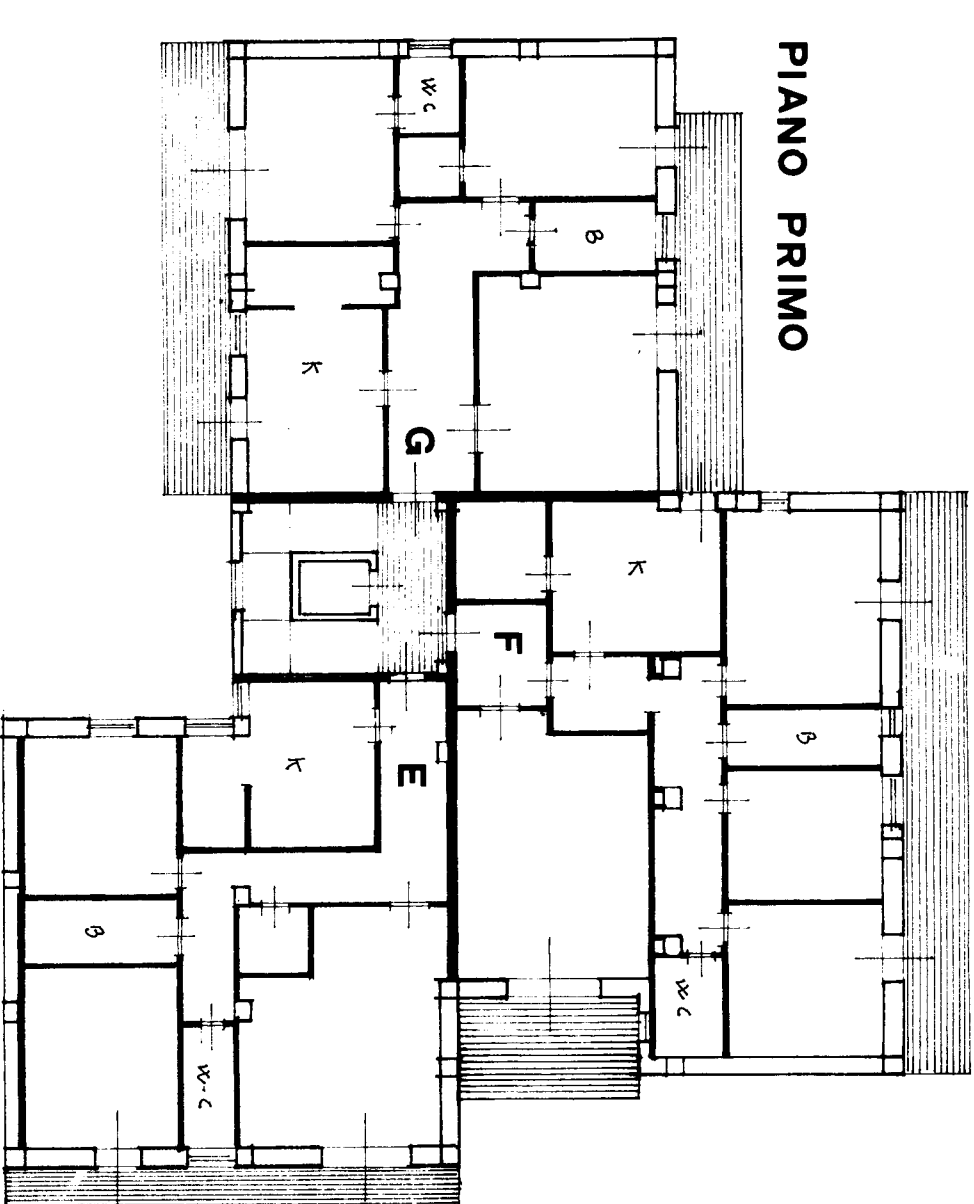

PIANO SECONDO

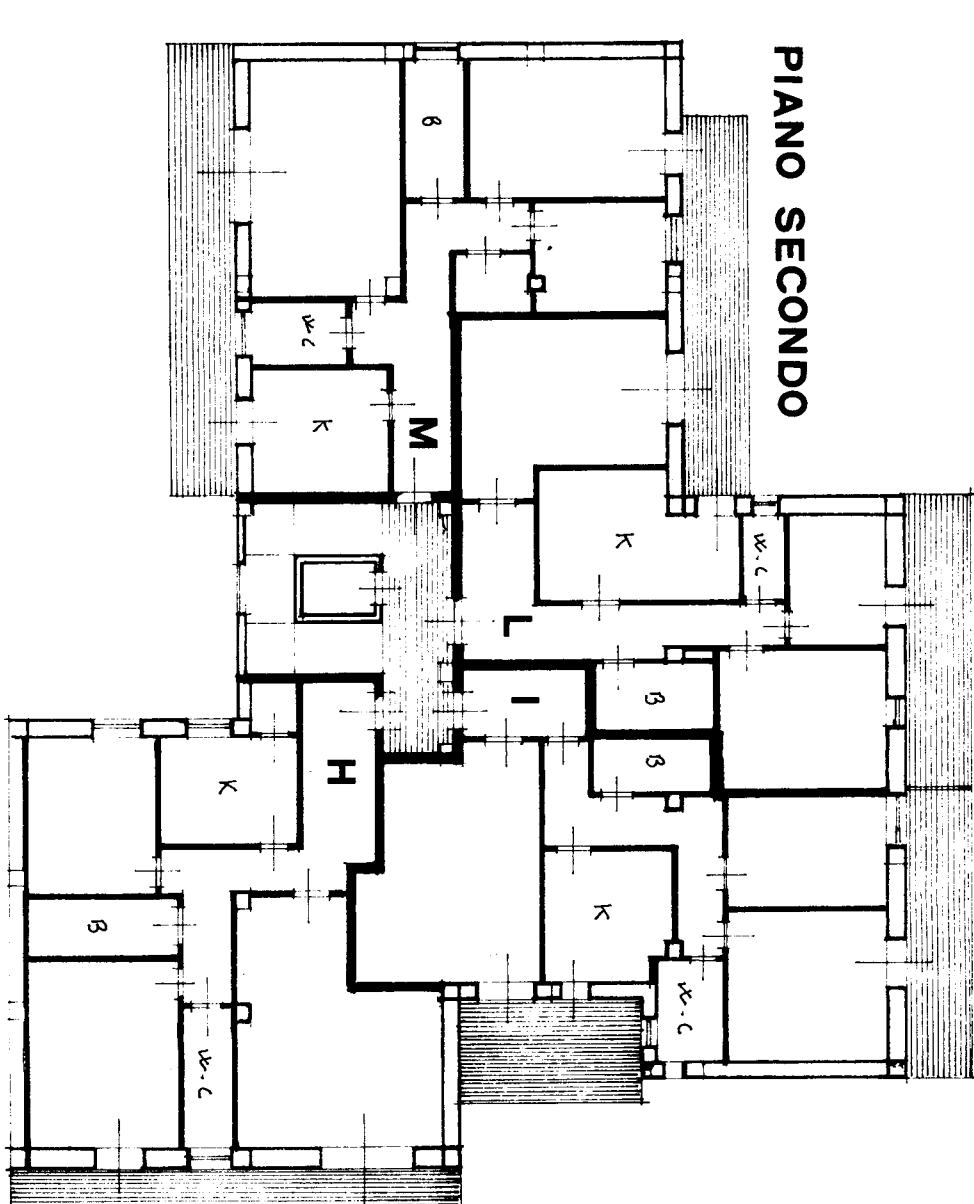

PIANO TERZO

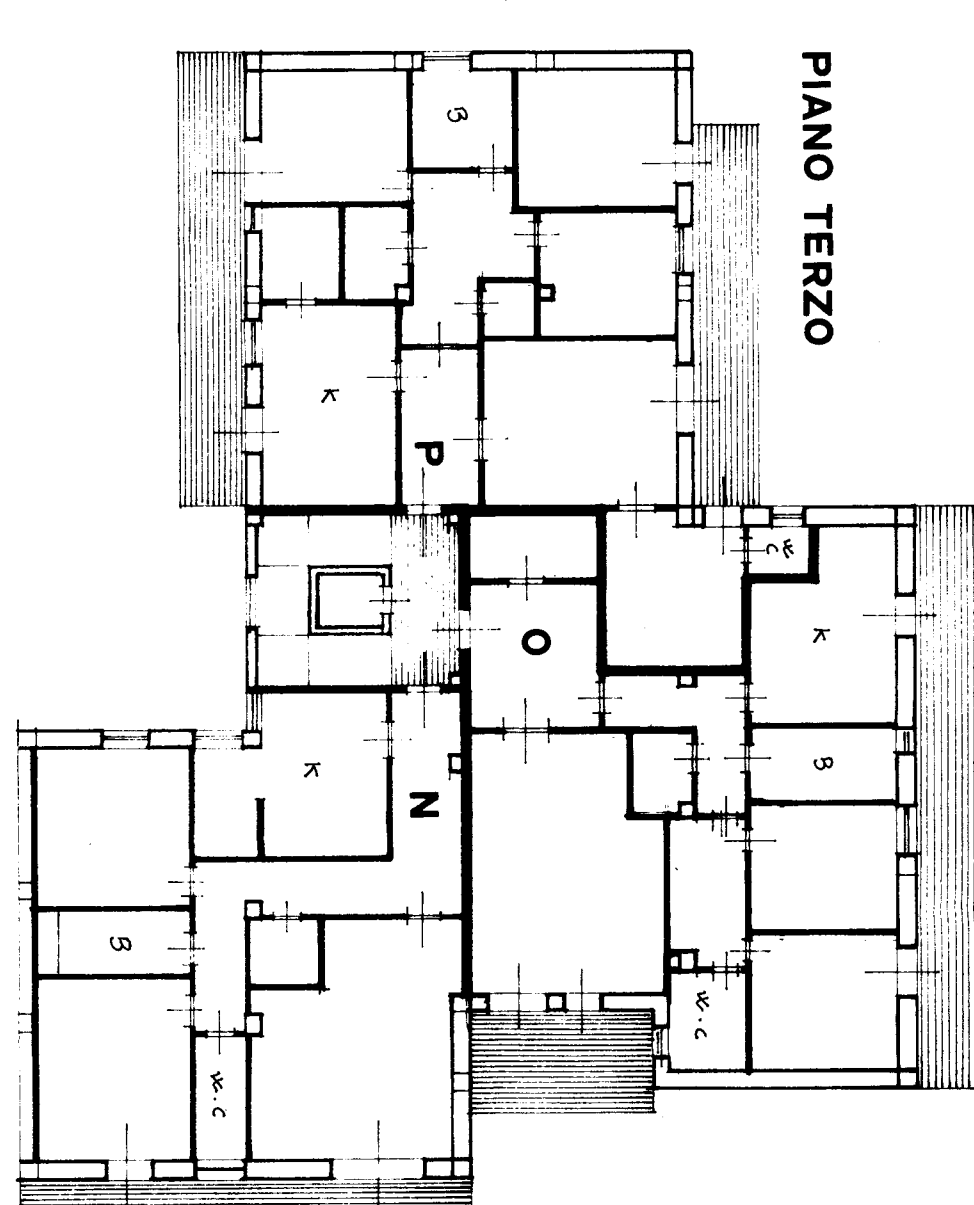

TERRAZZA

