




APP 11

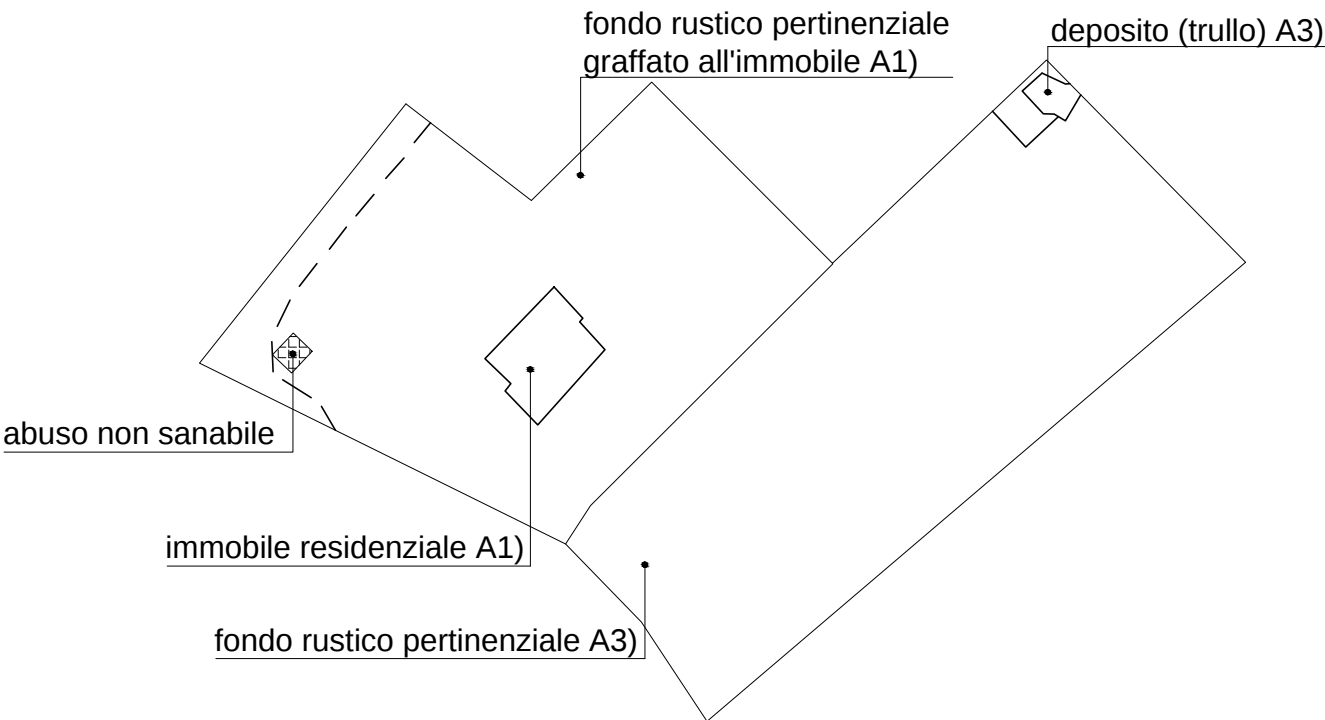


R.G. Es. n. 256/2023 (lotto 1)

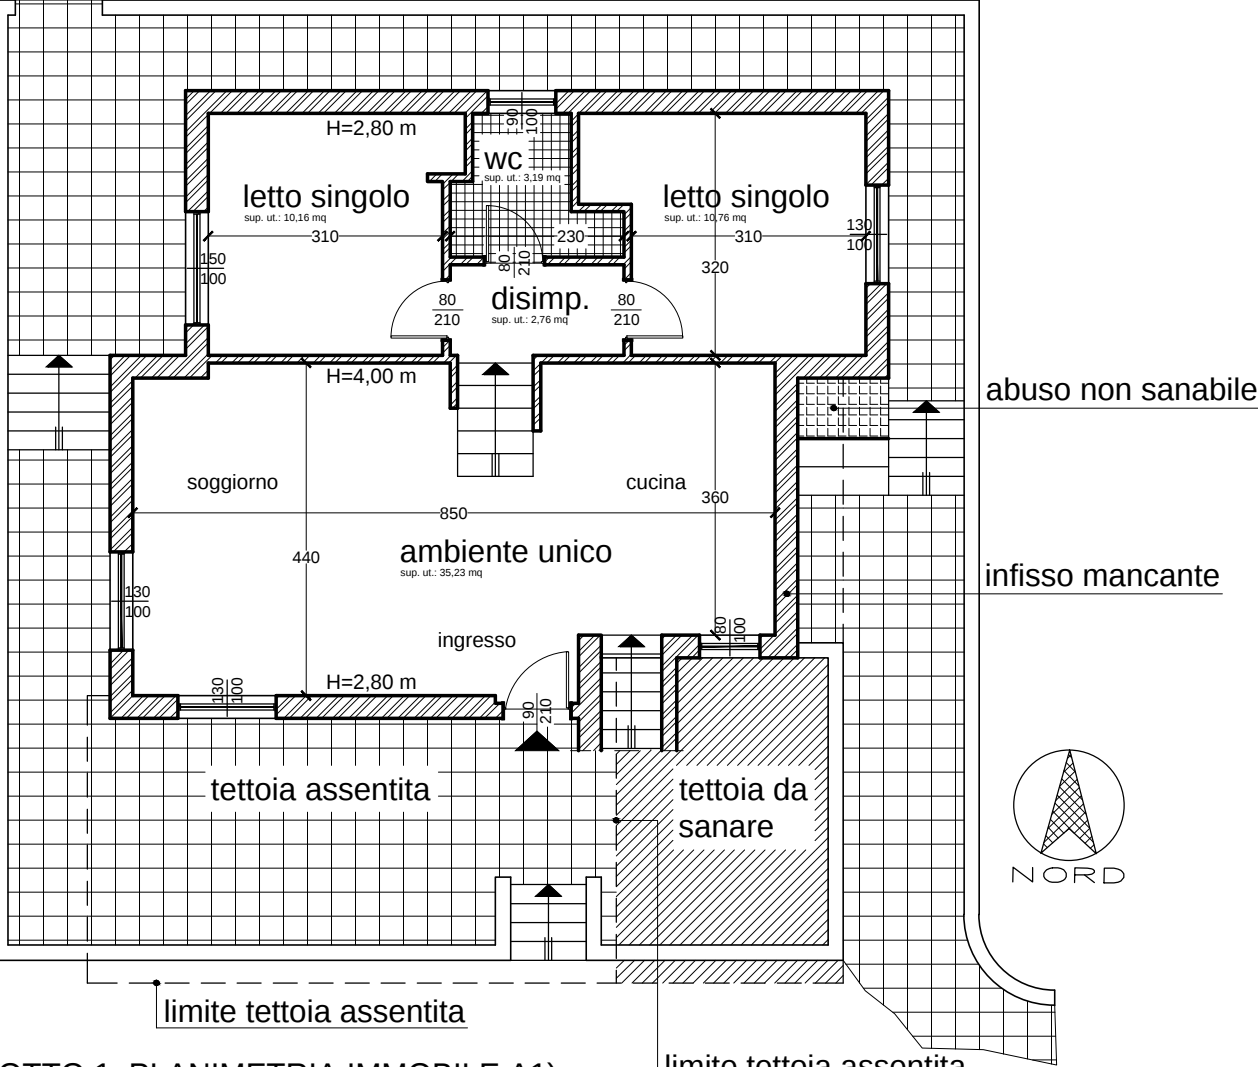

LOTTO 1: PLANIMETRIA IMMOBILE A1)
piano terra/rialzato (fg 57 ptc 140)
scala 1:100

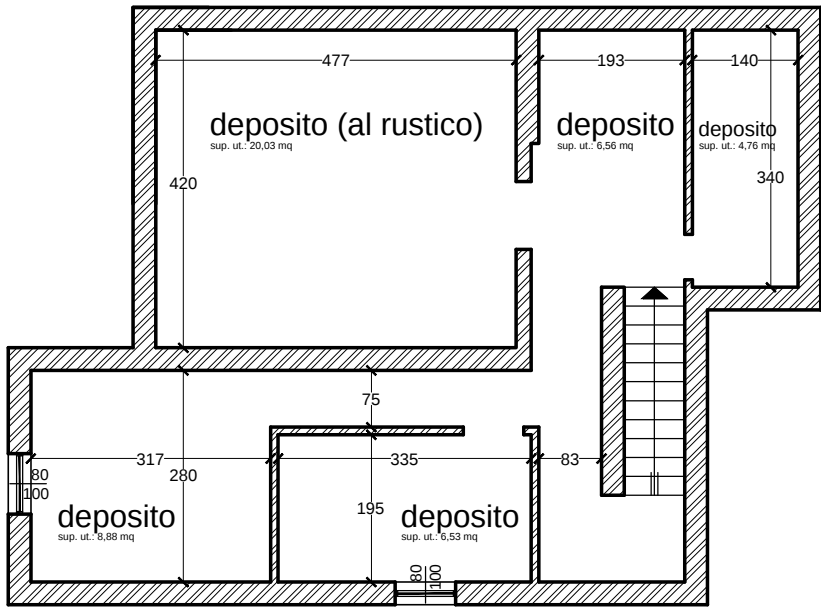

LOTTO 1: PLANIMETRIA IMMOBILE A1)
piano seminterrato (fg 57 ptc 140)
scala 1:100

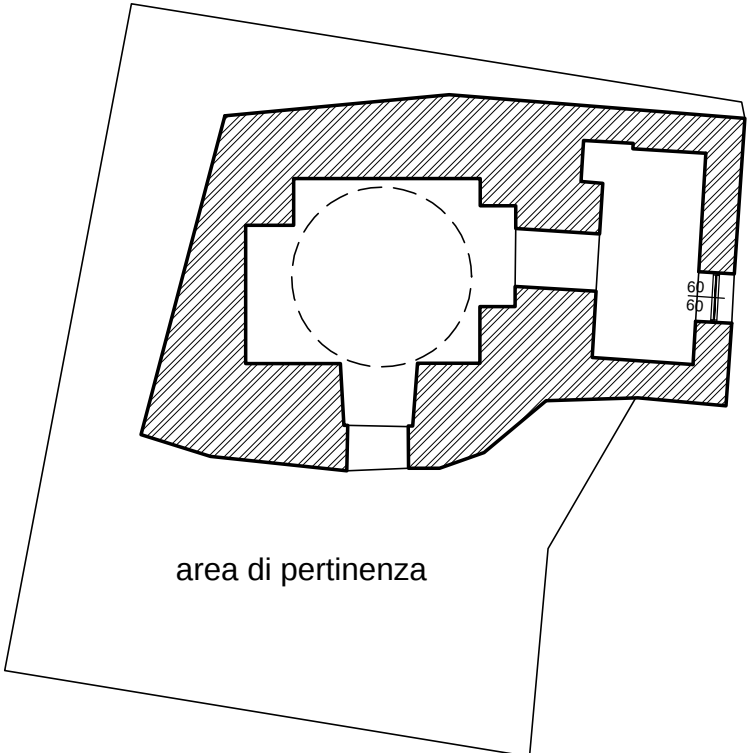

LOTTO 1: PLANIMETRIA IMMOBILE A2)
deposito di vecchia realizzazione (trullo) (fg 57 ptc 140)
scala 1:100

LOTTO 1: PLANIMETRIA D'INSIEME (immobili A1, A2, A3)
scala indeterminata

Firmato Da: STRAMAGLIA MARCO Emesso Da: INFOCAMERE QUALIFIED ELECTRONIC SIGNATURE CA Serial 2565e

