Ultima planimetria in atti
Data: 11/05/2026 - n. T142604 - Richiedente: PZZLSN92H06L682Z
Totale schede: 1 - Formato di acquisizione: A3(297x420) - Formato stampa richiesto: A4(210x297)

Data: 11/05/2026 - n. T142604 - Richiedente: PZZLSN92H06L682Z

Agenzia del Territorio
CATASTO FABBRICATI
Ufficio provinciale di
Milano


Dichiarazione protocollo n. MI0242647 del 17/05/2013
Planimetria di u.i.u. in Comune di Legnano
Via Vittorio Alfieri civ. SC

Identificativi Catastali:
Sezione:
Foglio: 15
Particella: 975
Subalterno: 705


Compilata da:
Raimondi Ernesto
Iscritto all'albo:
Geometri
Prov. Milano N. 08656

Scheda 1 Scala 1: 200


PIANO PRIMO h 270

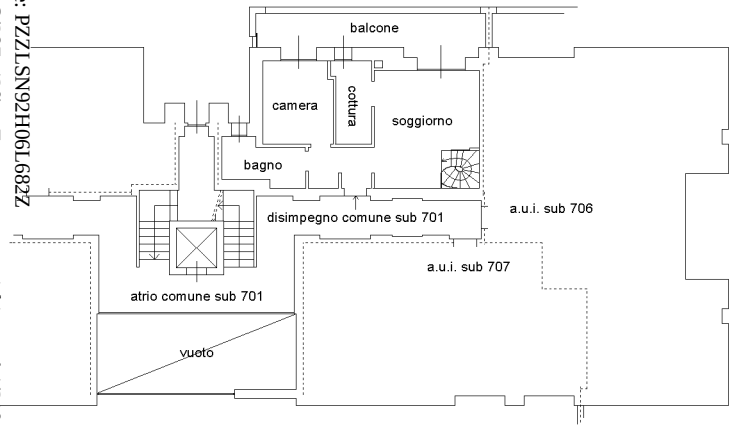

PIANO INTERRATO h 260

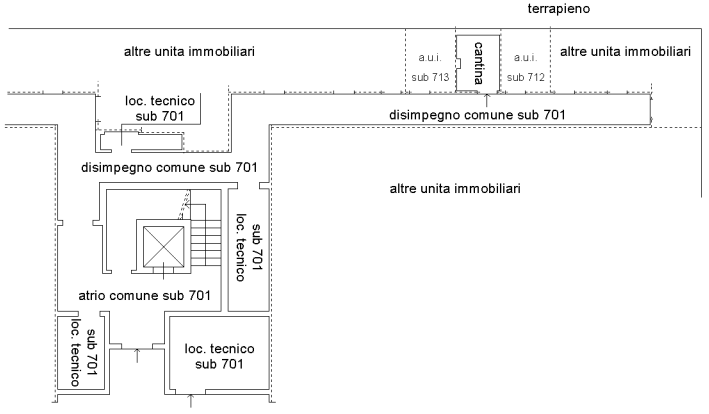

PIANO SEMINTERRATO h 240

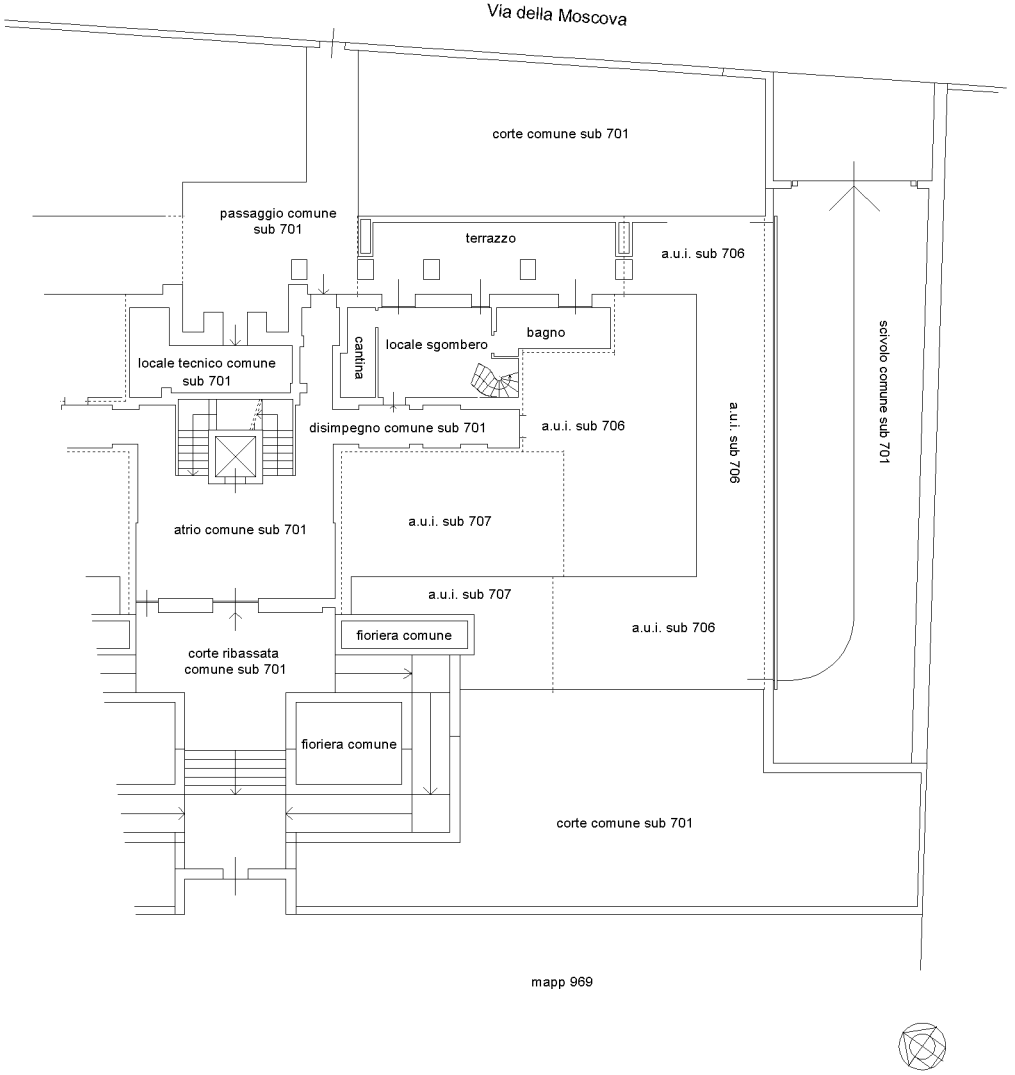

10 metri

Agenzia del Territorio
CATASTO FABBRICATI
Ufficio Provinciale di
Milano

Dichiarazione protocollo n. MI0477076 del 21/06/2010

Planimetria di u.i.u. in Comune di Legnano

Via Vittorio Alfieri civ. SC

Identificativi Catastali:
Sezione:
Foglio: 15
Particella: 975
Subalterno: 723


Compilata da:
Raimondi Ernesto

Iscritto all'albo:
Geometri

Prov. Milano N. 8656

Scheda n. 1 Scala 1:200

PIANO INTERRATO h 260

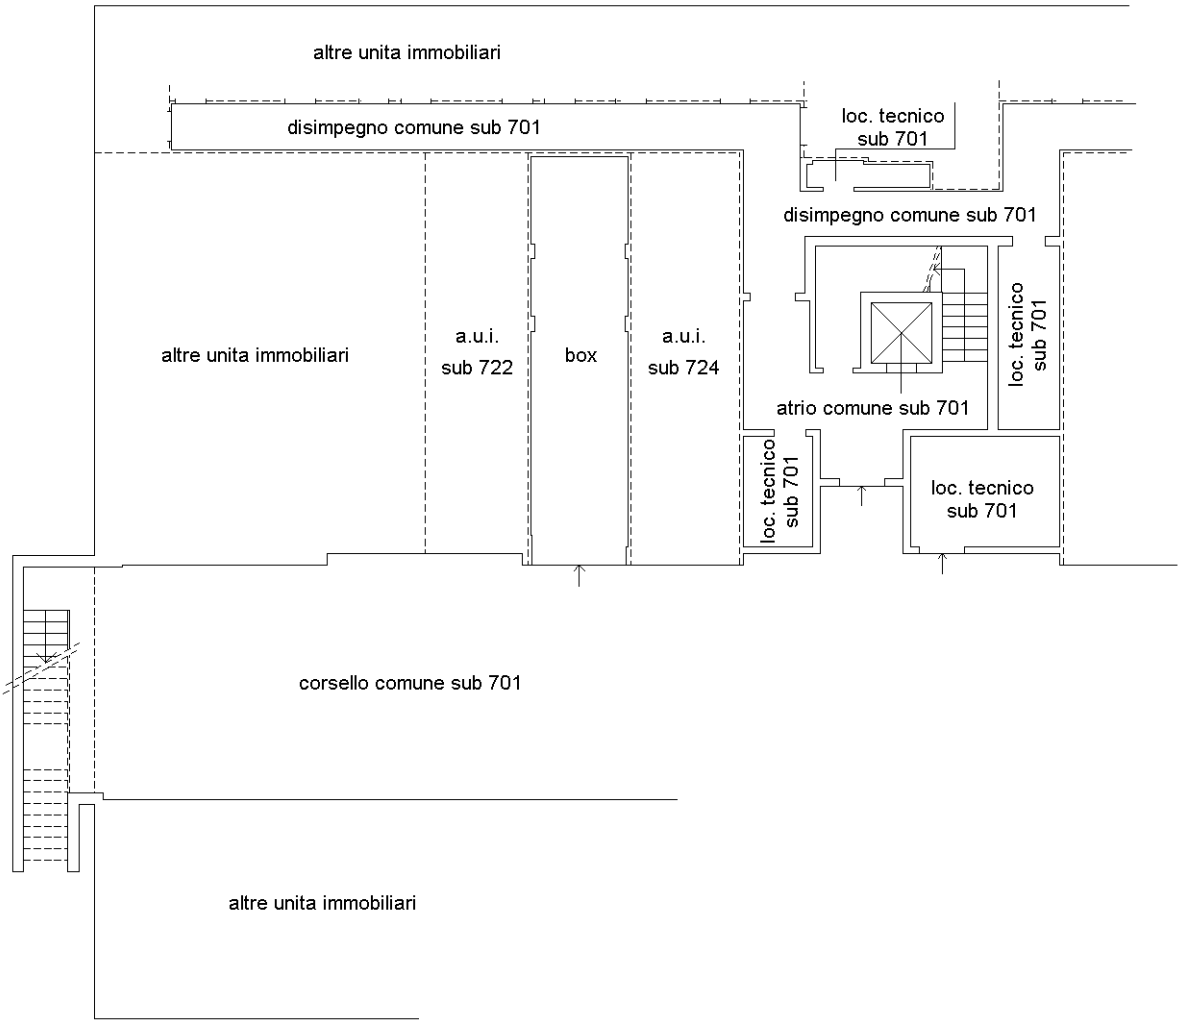

10 mm

Catasto dei Fabbricati - Situazione al 11/05/2026 - Comune di LEGNANO(E514) - < Foglio 15 - Particella 975 - Subalterno 723 >
VIA VITTORIO ALFIERI n. 14 Piano S2

Ultima planimetria in atti