Agenzia del Territorio


CATASTO FABBRICATI

Ufficio provinciale di Milano


ELABORATO PLANIMETRICO	Compilato da: Raimondi Ernesto	Iscritto all'albo: Geometri	Prov. Milano	N. 86
Comune di Legnano	Sezione:	Foglio: 15	Particella: 975	Protocollo n. del
Dimostrazione grafica dei subalterni			Tipo Mappale n. del	Scala 1 : 500

COMUNE DI LEGNANO
SETTORE 3°
ASSETTO E GESTIONE DEL TERRITORIO
- 6 AGO. 2010
SERVIZIO EDILIZIA PRIVATA


PIANO INTERRATO

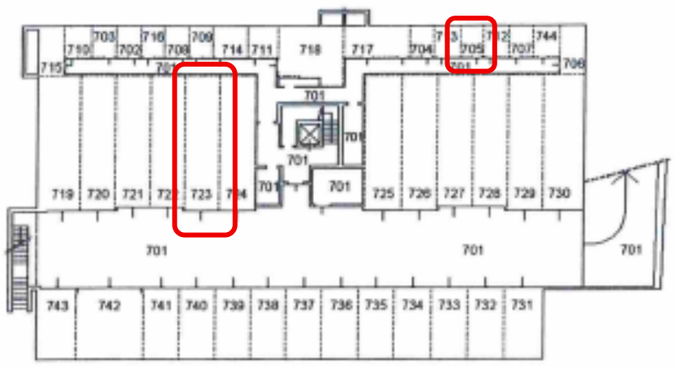


PIANO SEMINTERRATO

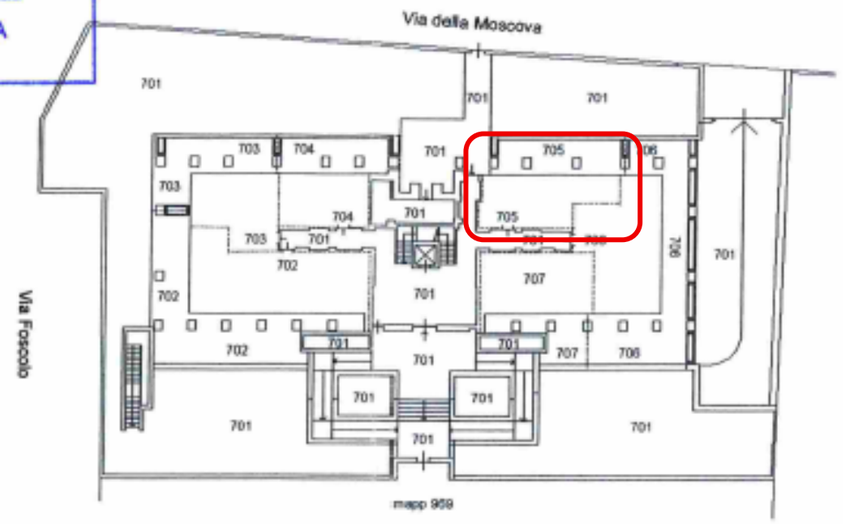


PIANO PRIMO

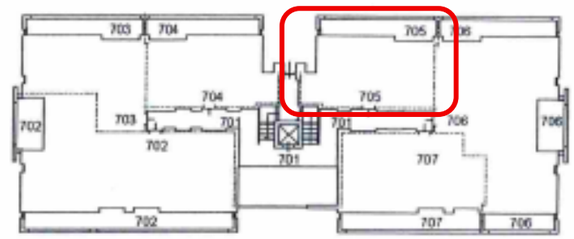


PIANO SECONDO

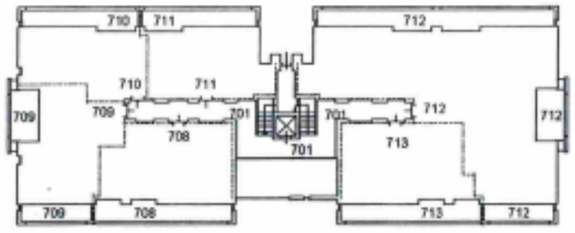

PIANO TERZO

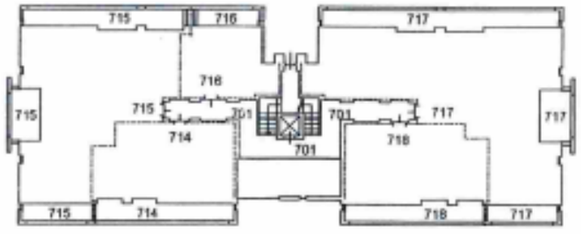

PIANO QUARTO SOTTOTETTO

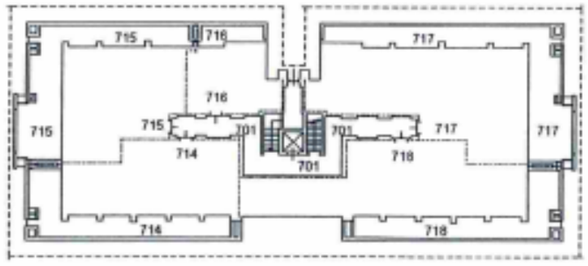

PIANO QUINTO COPERTURA

