Agenzia delle Entrate
CATASTO FABBRICATI
Ufficio Provinciale di Cosenza


Dichiarazione protocollo n. CS0028791 del 23/02/2022

Comune di Rota Greca

Contrada Corneto civ. SNC


Identificativi Catastali:	Compilata da:
Sezione:	Bottino Luca
Foglio: 10	Iscritto all'albo: Geometri
Particella: 44	
Subalterno: 7	Prov. Cosenza N. 2696


Planimetria	
Scheda n. 1	Scala 1:200

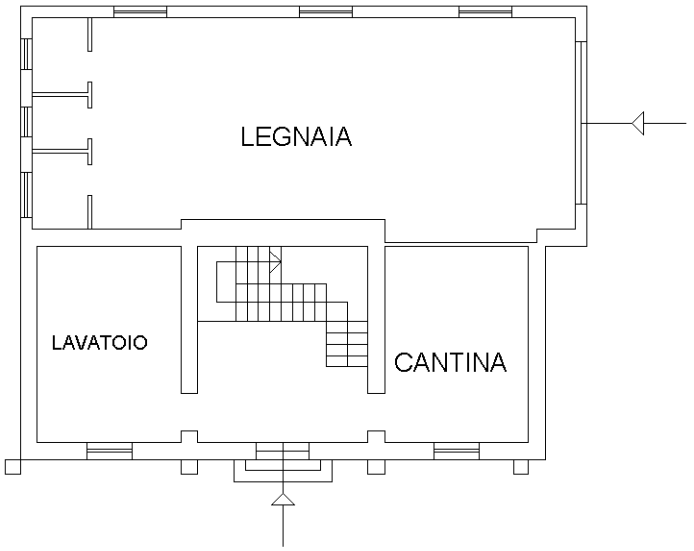

PIANO TERRA
h.2,95

PIANO PRIMO
h.2,95

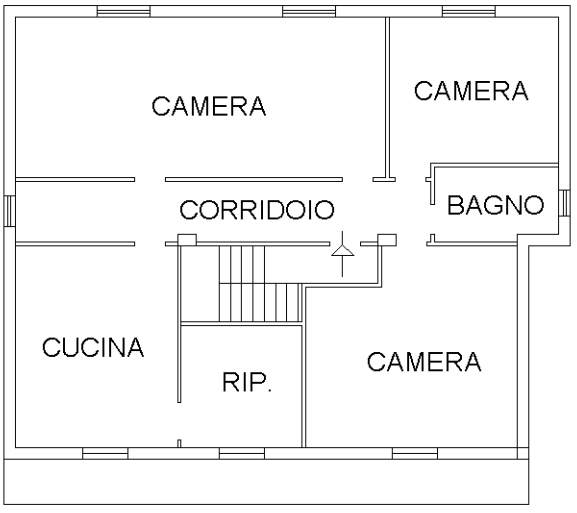

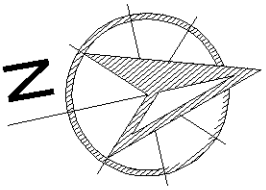

10 mm

Catasto dei Fabbricati - Situazione al 24/02/2025 - Comune di ROTA GRECA(H585) - < Foglio 10 - Particella 44 - Subalterno 7 >
CONTRADA CORNETO n. SNC Piano T-1

Ultima planimetria in atti