Data: 13/02/2022 - n. T49695 - Richiedente: DLVLND65B07E340L

Agenzia del Territorio
CATASTO FABBRICATI
Ufficio Provinciale di
Latina

Dichiarazione protocollo n. 121089 del 21/06/2002

Planimetria di u.i.u. in Comune di Formia

Via Appia civ.


Identificativi Catastali:
Sezione: MAR
Foglio: 27
Particella: 114
Subalterno: 11

Compilata da:
Macone Damiano

Iscritto all'albo:
Geometri

Prov. Latina N. 1762

Scheda n. 1 Scala 1:200

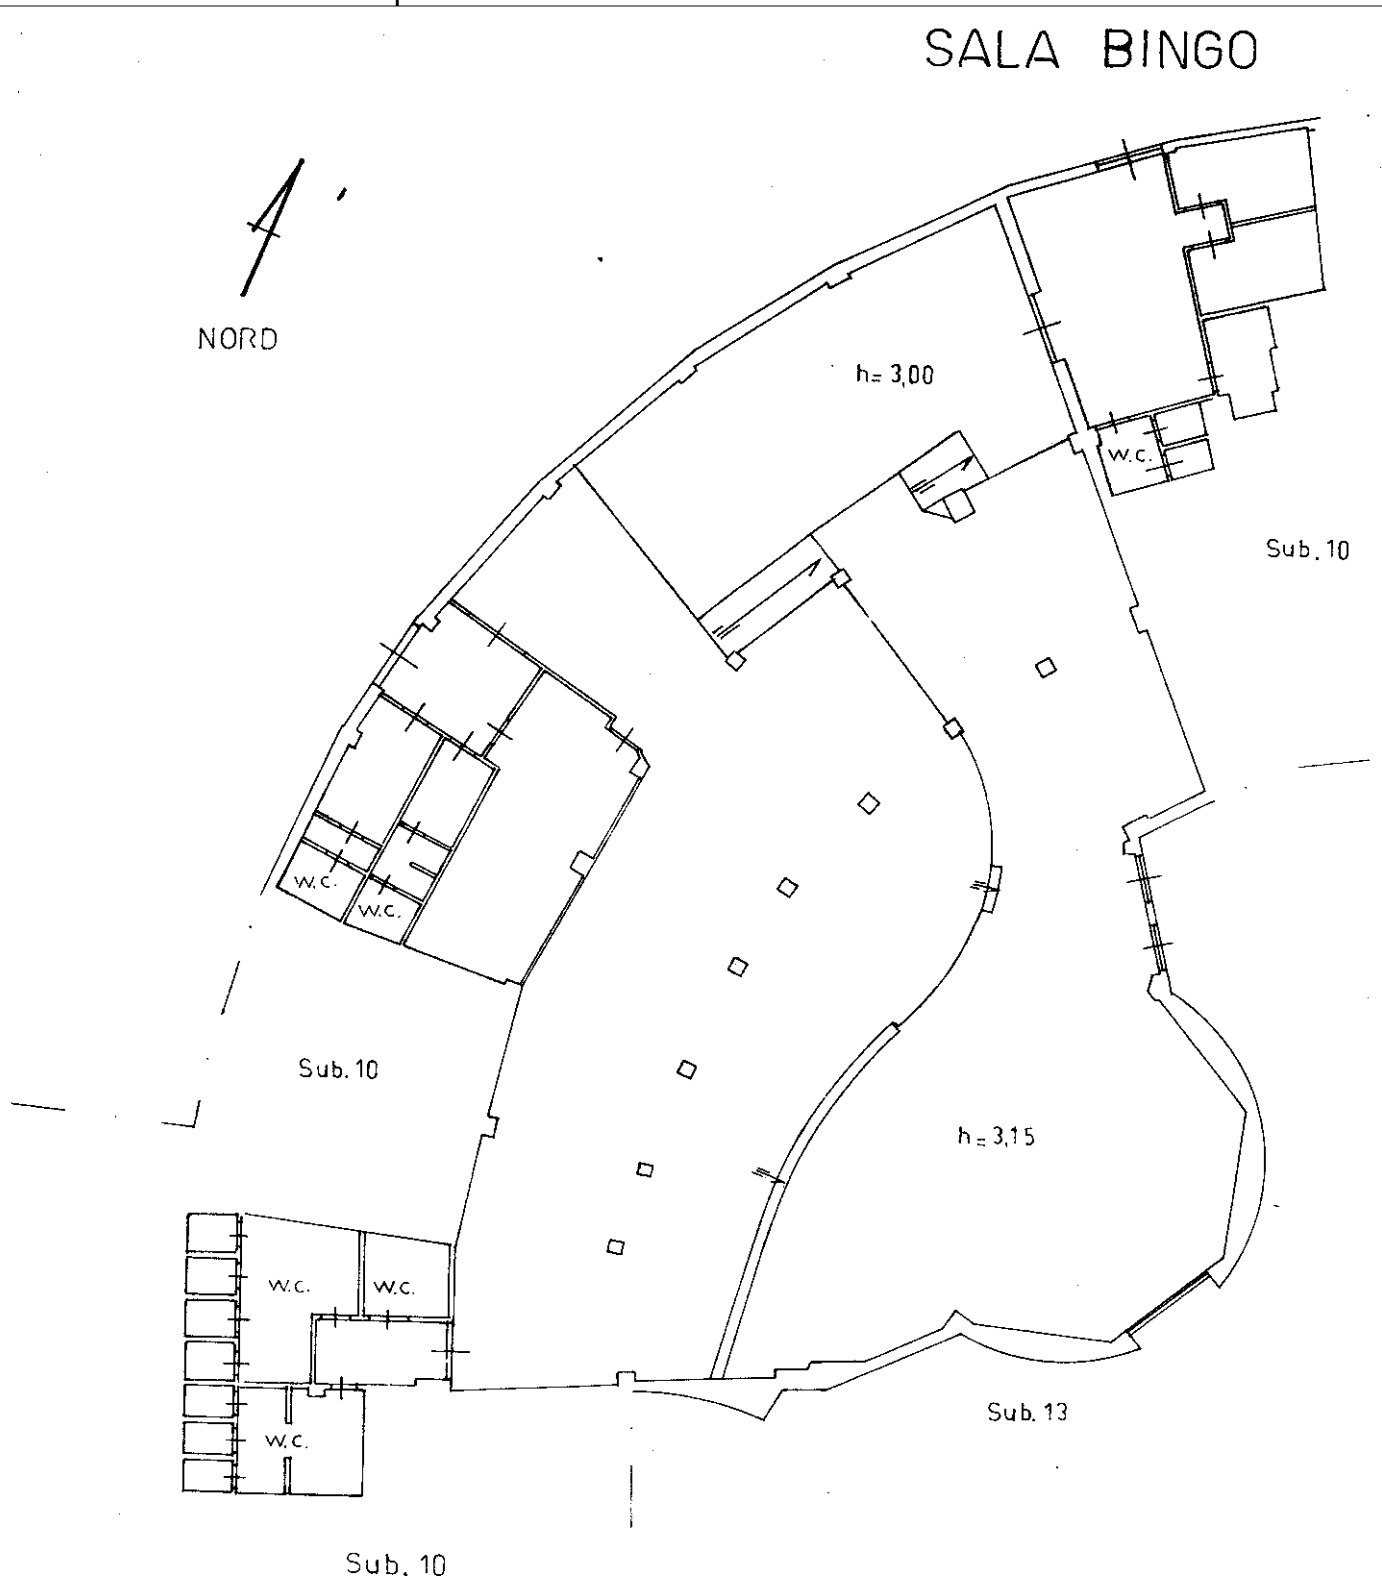

Planimetria non attuale

Data: 13/02/2022 - n. T49695 - Richiedente: DLVLND65B07E340L
Totale schede: 1 - Formato di acquisizione: A4(210x297) - Formato stampa richiesto: A4(210x297)

Catasto dei Fabbricati - Situazione al 13/02/2022 - Comune di FORMIA(D708) - < Sez. urbana MAR - Foglio 27 - Particella 114 - Subalterno 11 > - Uiu soppressa