Data: 13/12/2023 - n. T197580 - Richiedente: DLVLND65B07E340L
Totale schede: 2 - Formato di acquisizione: A3(297x420) - Formato stampa richiesto: A3(297x420)
Ultima planimetria in atto

Agenzia delle Entrate

CATASTO FABBRICATI

Ufficio provinciale di Latina

Planimetria	
Scheda n.1	Scala 1: 500


Dichiarazione protocollo n. LT0082526 del 12/12/2023


Comune di Formia

Via Appia civ. SNC

Identificativi Catastali:
Sezione: C
Foglio: 27
Particella: 114
Subalterno: 18

Compilata da:
D'alvito Olindo
Iscritto all'albo:
Architetti
Prov. Frosinone N. 466

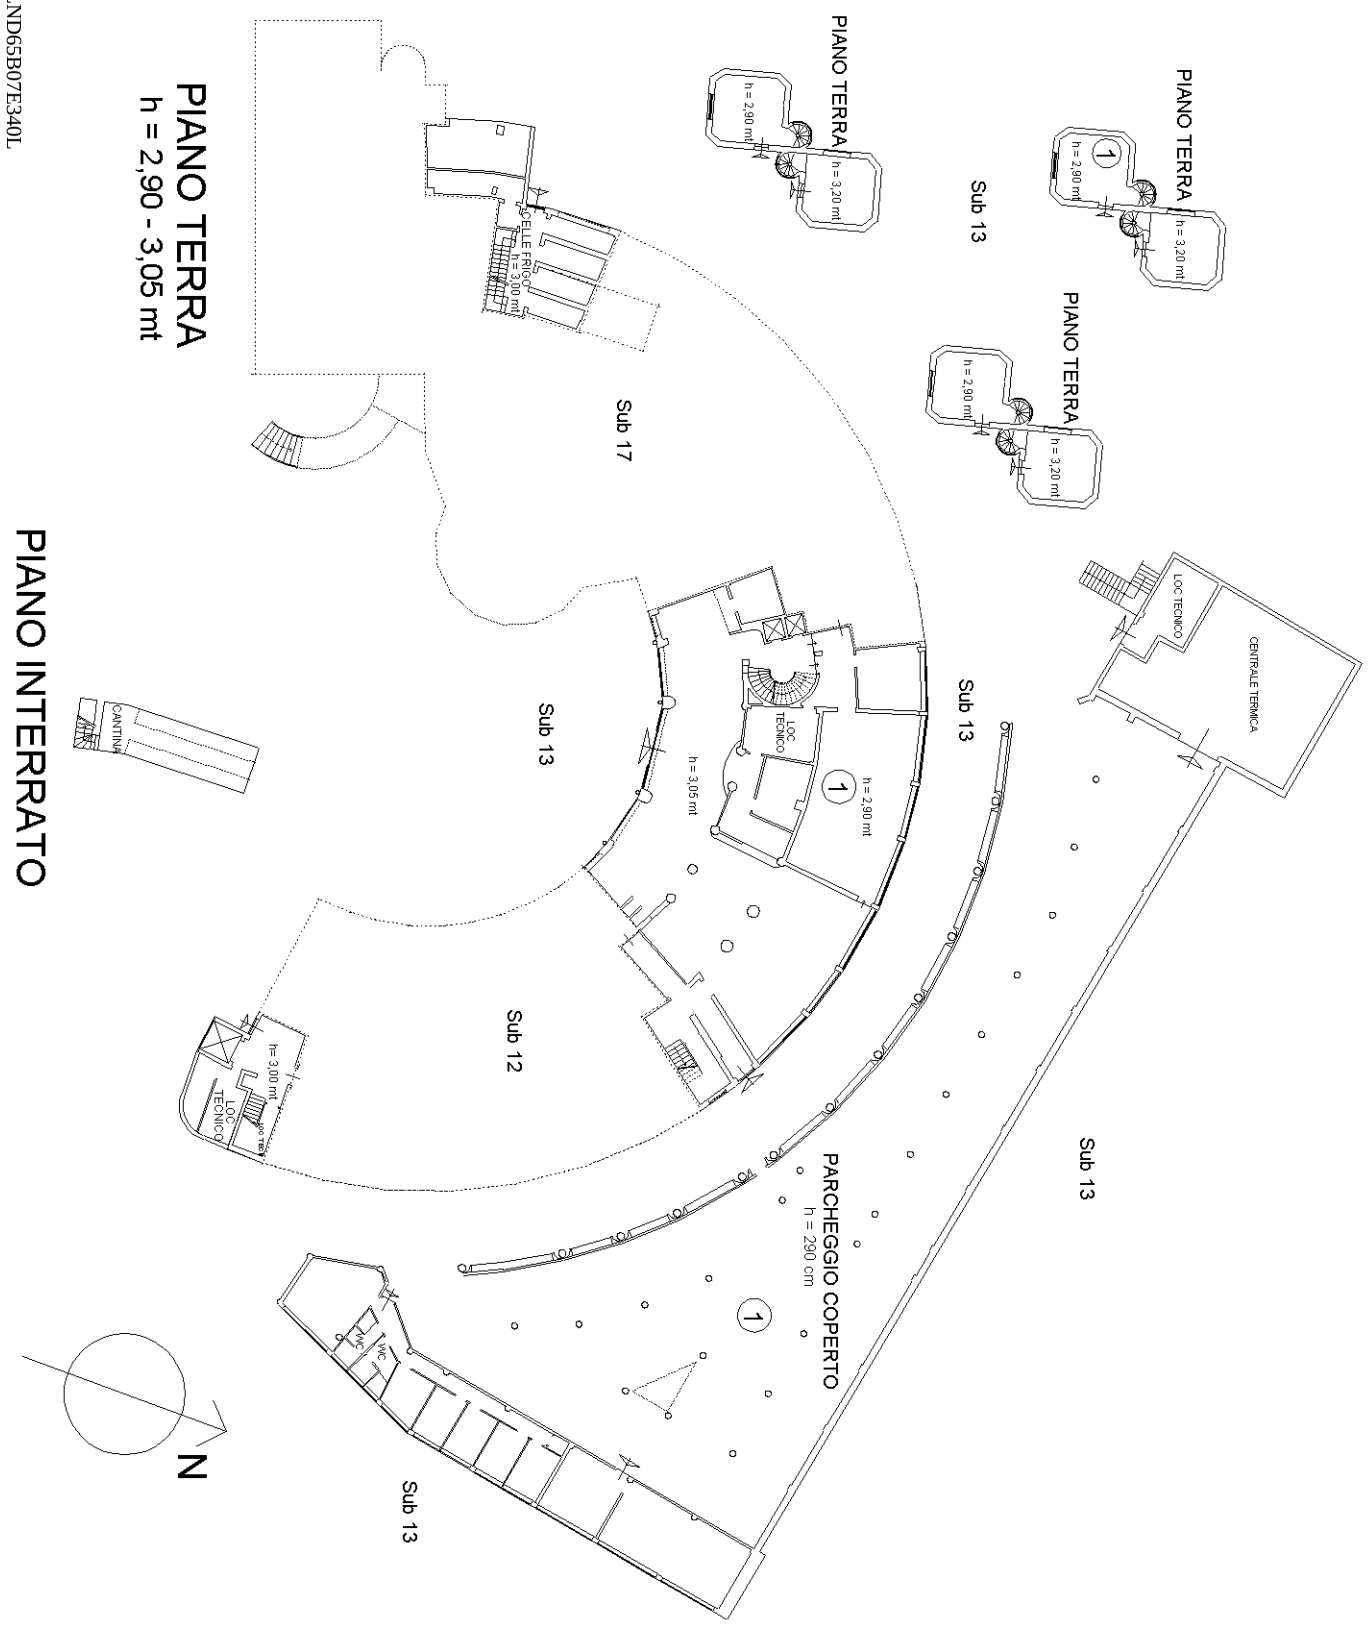

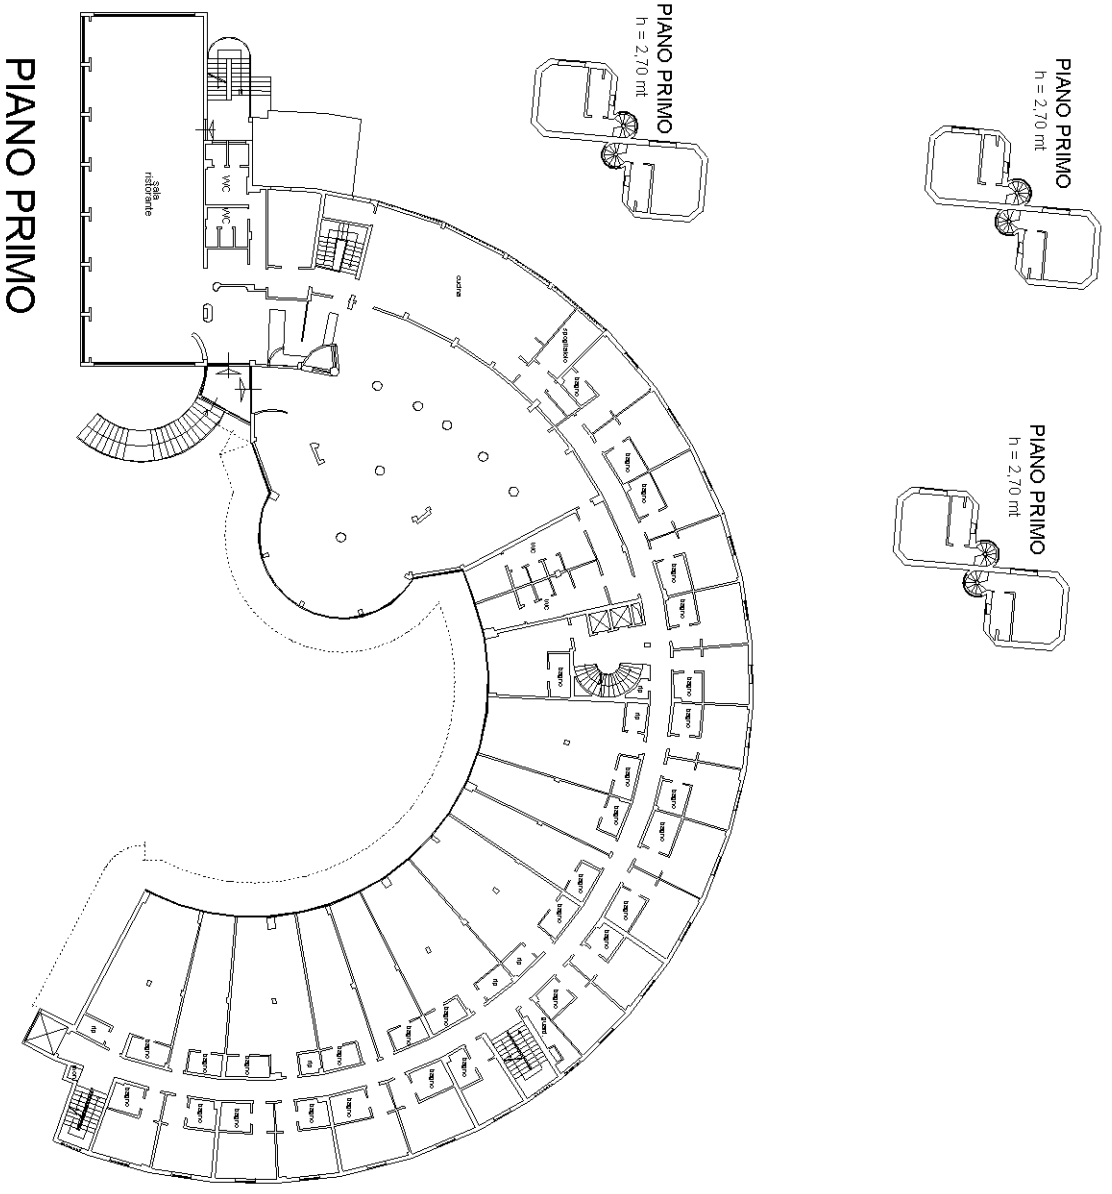

Catasto dei Fabbricati - Situazione al 13/12/2023 - Comune di FORMIA(D708) - < Sez. urbana MAR - Foglio 27 - Particella 114 - Subalterno 21 > - Uiu graffata
VIA APPIA n. SNC Piano S1-T - 1-2 - 3
10 metri

Data: 13/12/2023 - n. T197580 - Richiedente: DLVLND65B07E340L
Totale schede: 2 - Formato di acquisizione: A3(297x420) - Formato stampa richiesto: A3(297x420)
Ultima planimetria in atti

Agenzia delle Entrate

CATASTO FABBRICATI

Ufficio provinciale di Latina

Planimetria	
Scheda n.2	Scala 1: 500

Dichiarazione protocollo n. LT0082526 del 12/12/2023


Comune di Formia

Via Appia civ. SNC


Identificativi Catastali:
Sezione: C
Foglio: 27
Particella: 114
Subalterno: 18


Compilata da:
D'alvito Olindo
Iscritto all'albo:
Architetti
Prov. Frosinone N. 466

PIANO SECONDO
h = 2,90 mt

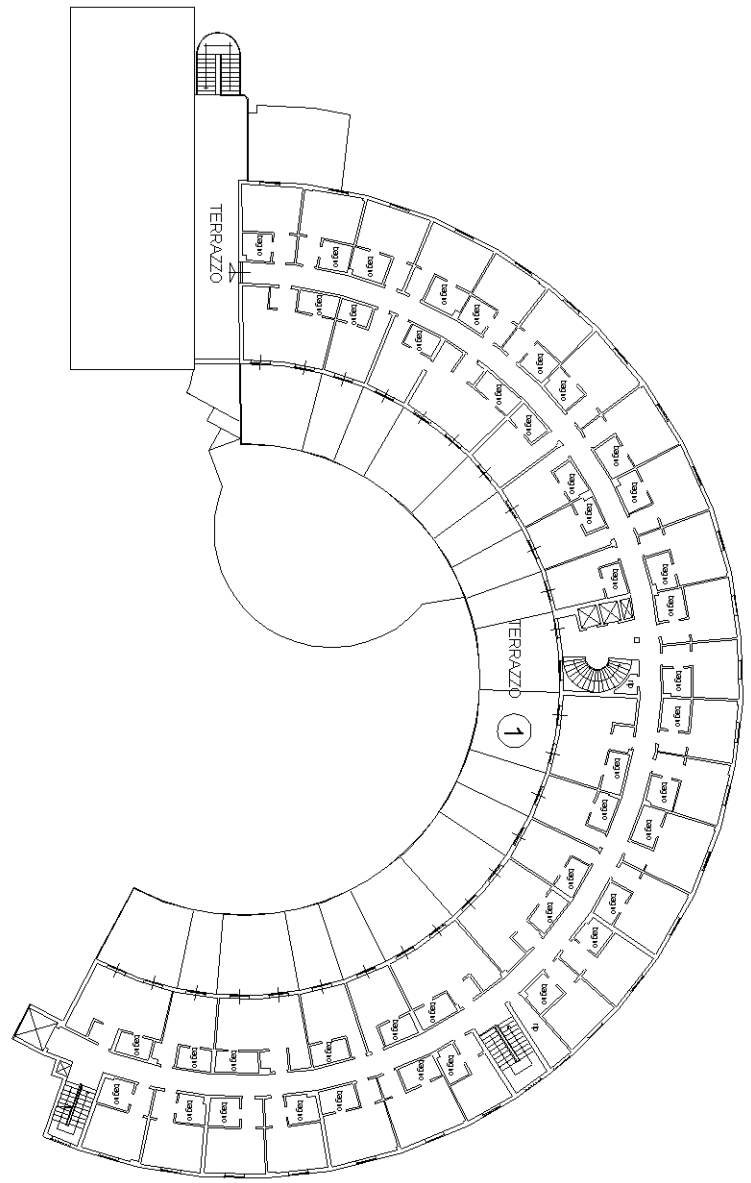

PIANO TERZO

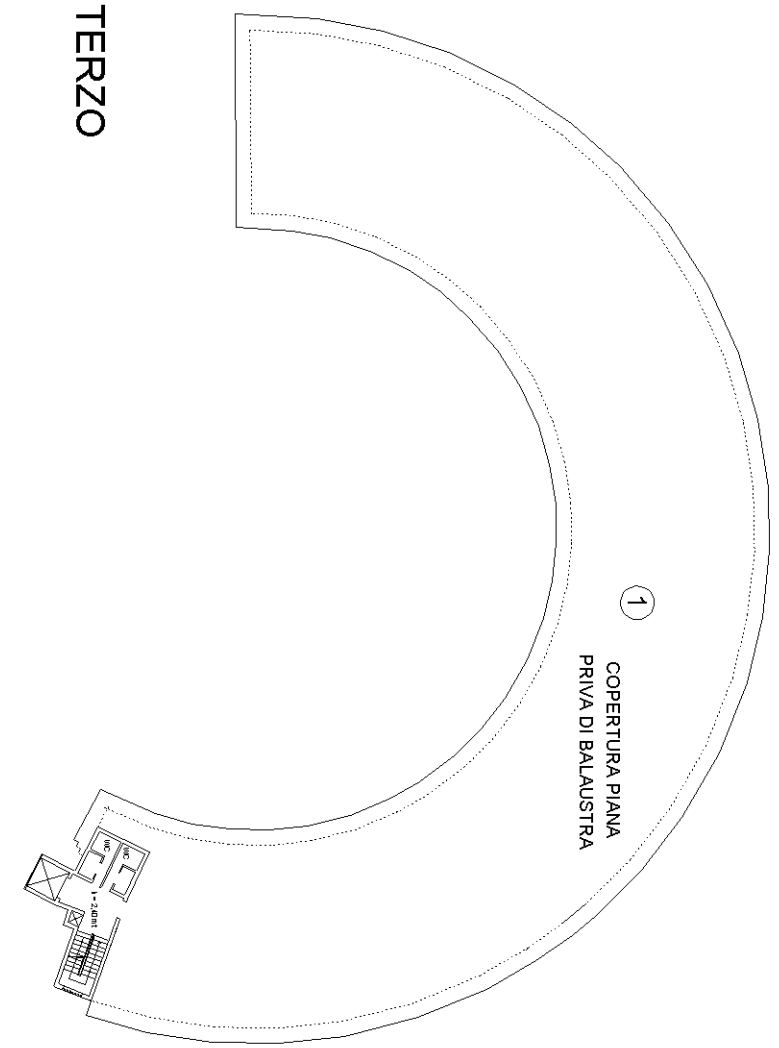

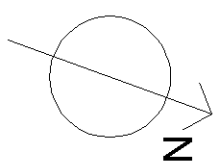

10 metri

Data: 13/12/2023 - n. T197580 - Richiedente: DLVLND65B07E340L