Agenzia delle Entrate
CATASTO FABBRICATI
Ufficio Provinciale di
Latina


Dichiarazione protocollo n. LT0082520 del 12/12/2023

Comune di Formia

Via Appia Lato Napoli civ. SNC

Identificativi Catastali:	Compilata da:
Sezione: MAR	D'alvito Olindo
Foglio: 27	Iscritto all'albo: Architetti
Particella: 114	
Subalterno: 12	Prov. Frosinone N. 00466

Planimetria	
Scheda n. 1	Scala 1:200

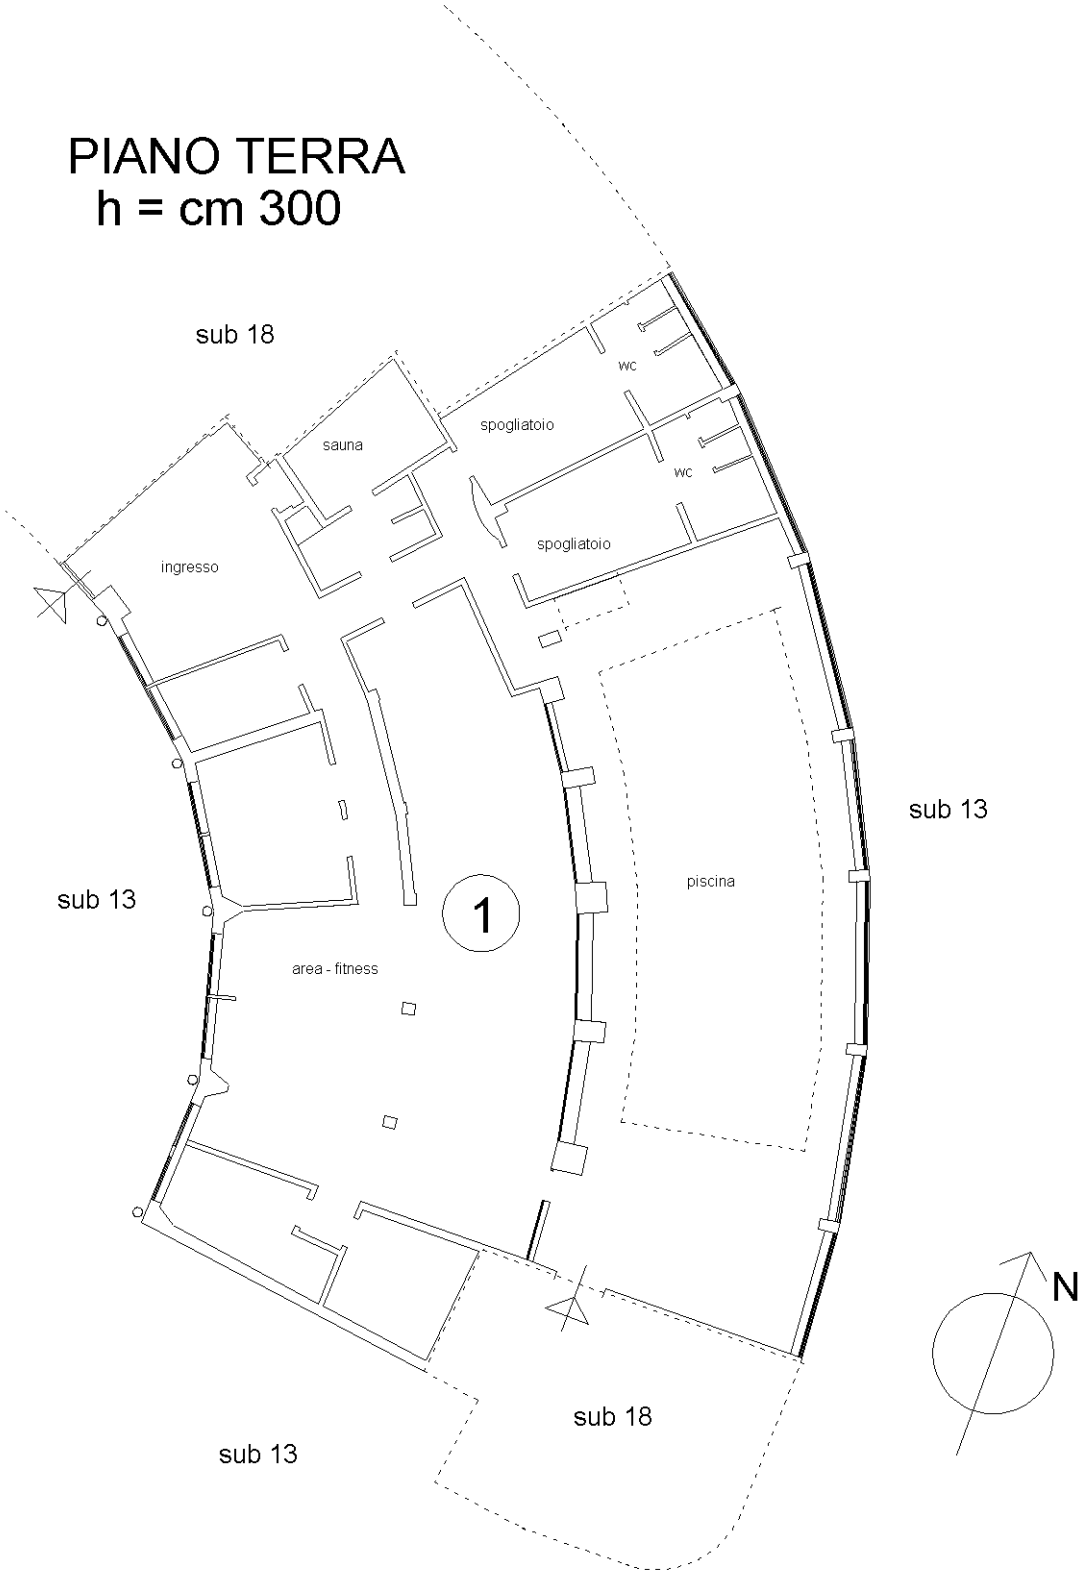

10 metri

Catasto dei Fabbricati - Situazione al 13/12/2023 - Comune di FORMIA(D708) - < Sez. urbana MAR - Foglio 27 - Particella 114 - Subalterno 12 >
VIA APPIA LATO NAPOLI n. SNC Piano T

Ultima planimetria in atti