Agenzia delle Entrate
CATASTO FABBRICATI
Ufficio Provinciale di
Latina

Dichiarazione protocollo n. LT0065665 del 09/10/2023


Comune di Formia

Via Appia civ. SNC

Identificativi Catastali:	Compilata da:
Sezione: MAR	Martucci Antonio
Foglio: 27	Iscritto all'albo: Geometri
Particella: 114	
Subalterno: 22	Prov. Caserta N. 2110

Planimetria	
Scheda n. 1	Scala 1:200

PIANO TERRA
H mt. 3,00

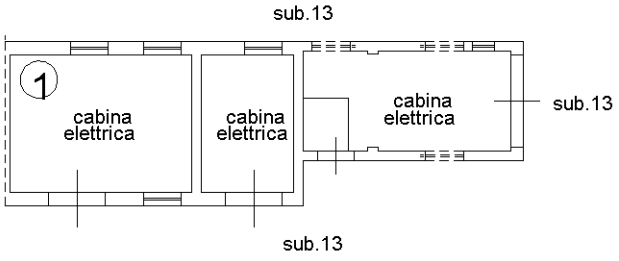

10 mt

Catasto dei Fabbricati - Situazione al 22/11/2023 - Comune di FORMIA(D708) - < Sez. urbana MAR - Foglio 27 - Particella 114 - Subalterno 22 >
VIA APPIA n. SNC Piano T

Ultima planimetria in atti