Data: 06/05/2026 - n. T131419 - Richiedente: MNTLSN68A03D869F
Totale schede: 1 - Formato di acquisizione: A3(297x420) - Formato stampa richiesto: A3(297x420)
Ultima planimetria in atti


Agenzia del Territorio
CATASTO FABBRICATI
Ufficio provinciale di
Varese

Dichiarazione protocollo n. VA0256257 del 05/07/2004
Planimetria di u.i.u. in Comune di Gallarate
Via Galvani Luigi civ. 20

Identificativi Catastali:
Sezione: CR
Foglio: 9
Particella: 2421
Subalterno: 24

Prov. Varese

Scheda n. 1 Scala 1: 200

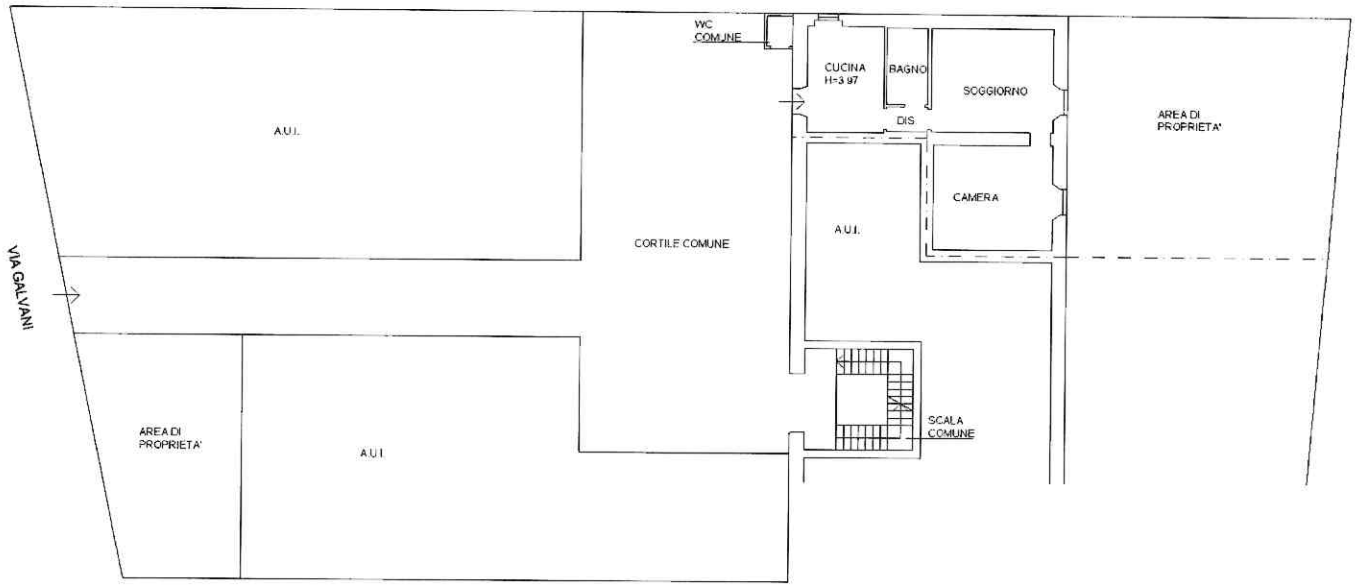

PIANO TERRA

N

Data: 06/05/2026 - n. T131419 - Richiedente: MNTLSN68A03D869F