Agenzia del Territorio
CATASTO FABBRICATI
Ufficio Provinciale di
Varese

Dichiarazione protocollo n. VA0170076 del 16/05/2007

Planimetria di u.i.u. in Comune di Malnate

Via Varese civ. 13


Identificativi Catastali:
Sezione: MA
Foglio: 15
Particella: 3958
Subalterno: 507

Compilata da:
Adinolfi Cesare

Iscritto all'albo:
Geometri

Prov. Como N. 2753

Scheda n. 1 Scala 1:200

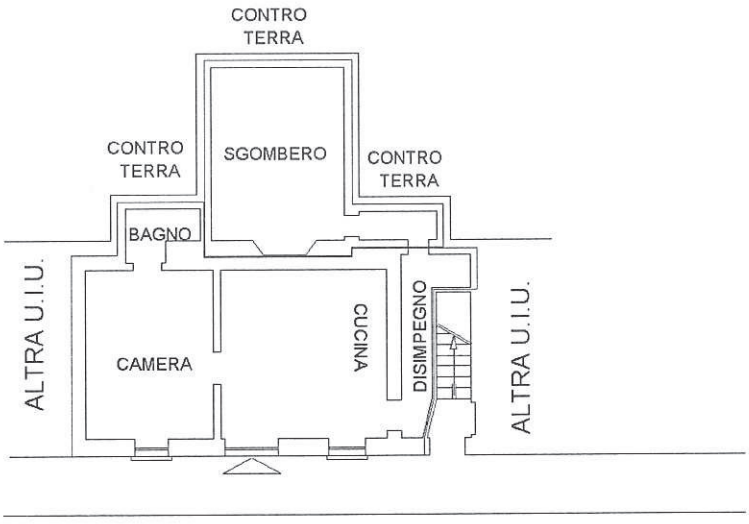

VIA VARESE

PIANO TERRA
H=315

Ultima planimetria in atti

Catasto dei Fabbricati - Situazione al 29/04/2026 - Comune di MALNATE(E863) - < Sez. urbana MA - Foglio 7 - Particella 3958 - Subalterno 507 >
Firmato Da: ALVARO COSTANTINO Emesso Da: ARUBAPEC S.P.A. NG CA 3 Serial#: 6f9b10327d3659c784f30578507ad336