Data: 08/11/2025 - n. T35412 - Richiedente: CMMNMR66R44B520M

Agenzia delle Entrate
CATASTO FABBRICATI
Ufficio Provinciale di Agrigento

Dichiarazione protocollo n. AG0041660 del 02/05/2018

Planimetria di u.i.u. in Comune di Favara

Via Capitano Antonio Callea civ. 118


Identificativi Catastali:
Sezione:
Foglio: 38
Particella: 2360
Subalterno: 21

Compilata da:
Borzese Ali
Iscritto all'albo:
Architetti
Prov. Agrigento N. 00597

Scheda n. 1 Scala 1: 200

PIANO TERRA

VIA LEONARDO DA VINCI

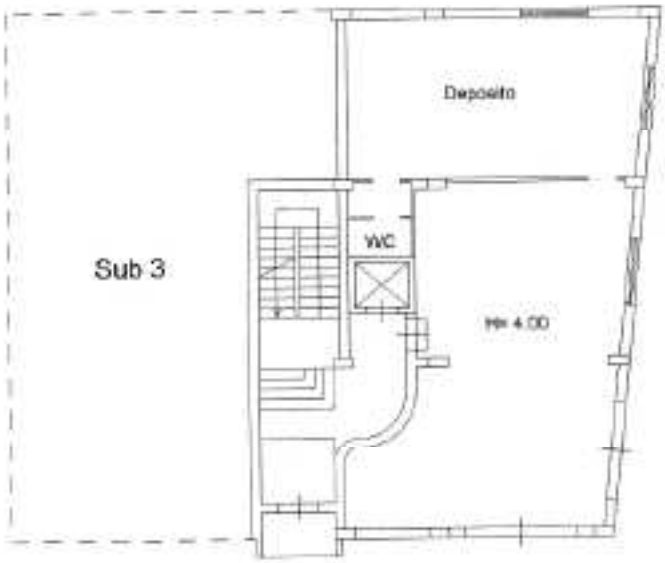

VIA CAPITANO CALLEA

Ultima planimetria in atti

Data: 08/11/2025 - n. T35412 - Richiedente: CMMNMR66R44B520M

Totale schede: 1 - Formato di acquisizione: A4(210x297) - Formato stampa richiesto: A4(210x297)

Comune di Favara - Foglio 38 - Particella 2360 - Subalterno 21 >
Catasto dei Fabbricati - Situazione al 08/11/2025 - < VIA CAPITANO ANTONIO CALLEA n. 118 Piano T

ALLEGATO N. 11

Firmato Da: CAMMARATA ANNA MARIA RITA Emesso Da: INFOCAMERE QUALIFIED ELECTRONIC SIGNATURE CA Serial#: 25b5a4