
Data presentazione: 22/06/1987 - Data: 30/03/2026 - n. T431454 - Richiedente: Telematico


ESTRATTO DI MAPPA DEL COM. DI _CHIOGGIA_

FG. 67 MAPP. 440

RIF. TIPO MAPPALE N. DEL

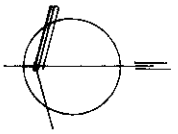


SCALA 1:500

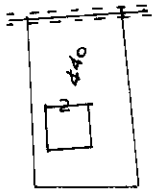


0222

1

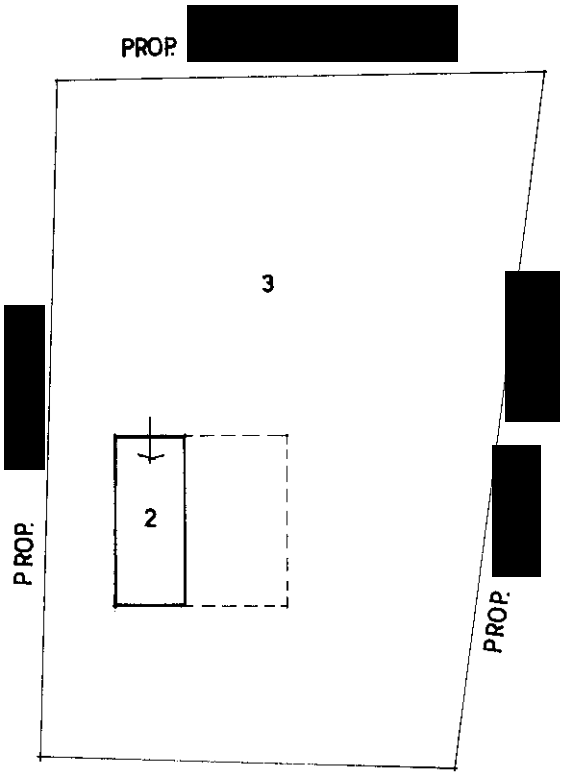

PIANO TERRA

67 440 - 9999

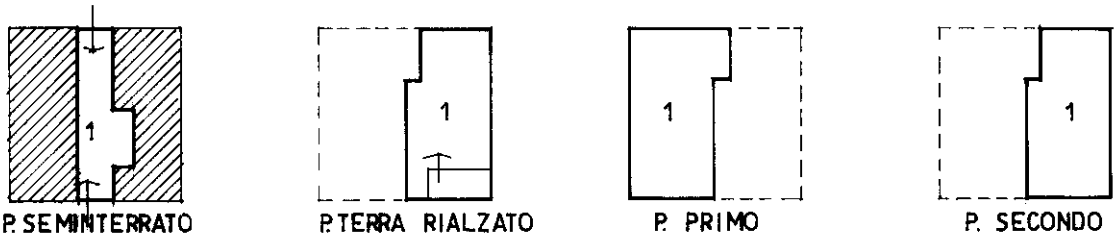

P. SEMINTERRATO P. TERRA RIALZATO P. PRIMO P. SECONDO

N.B. IL FABBRICATO SI SVILUPPA SU PIANI SFALSATI

SUB. 1 APP. A PIANO S1_T_1_2

SUB. 2 GARAGE A PIANO T

Ultima planimetria in atti

Data presentazione: 22/06/1987 - Data: 30/03/2026 - n. T431454 - Richiedente: Telematico

Totale schede: 1 - Formato di acquisizione: A4(210x297) - Formato stampa richiesto: A4(210x297) - Fattore di scala non utilizzabile

Elaborato Planimetrico - Catasto dei Fabbricati - Situazione al 30/03/2026 - Comune di CHIOGGIA(C638) - < Foglio 67 Particella 440 >